



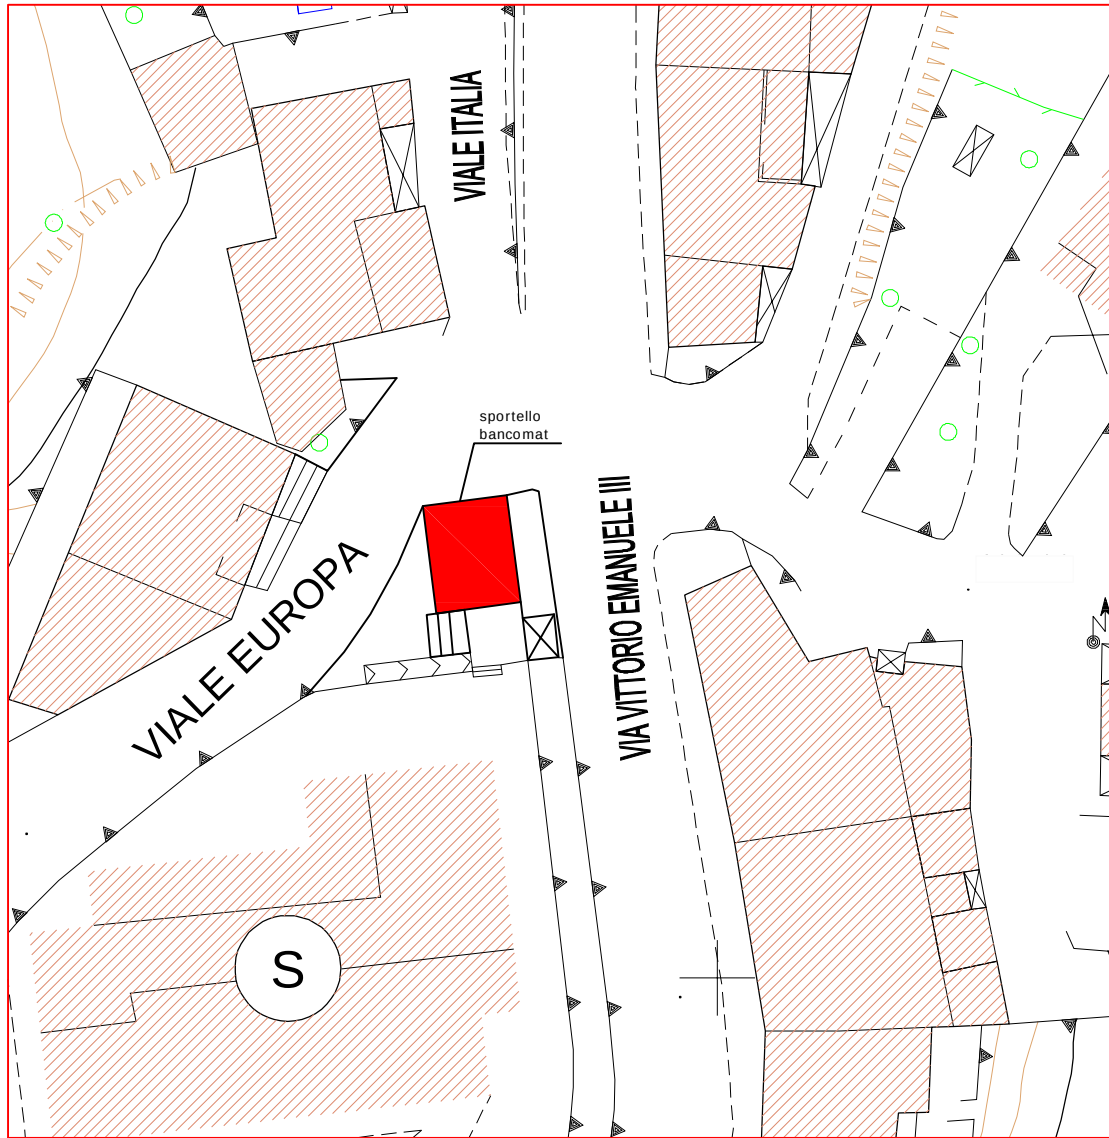

PLANIMETRIA POSIZIONAMENTO BANCOMAT
SCALA 1:500

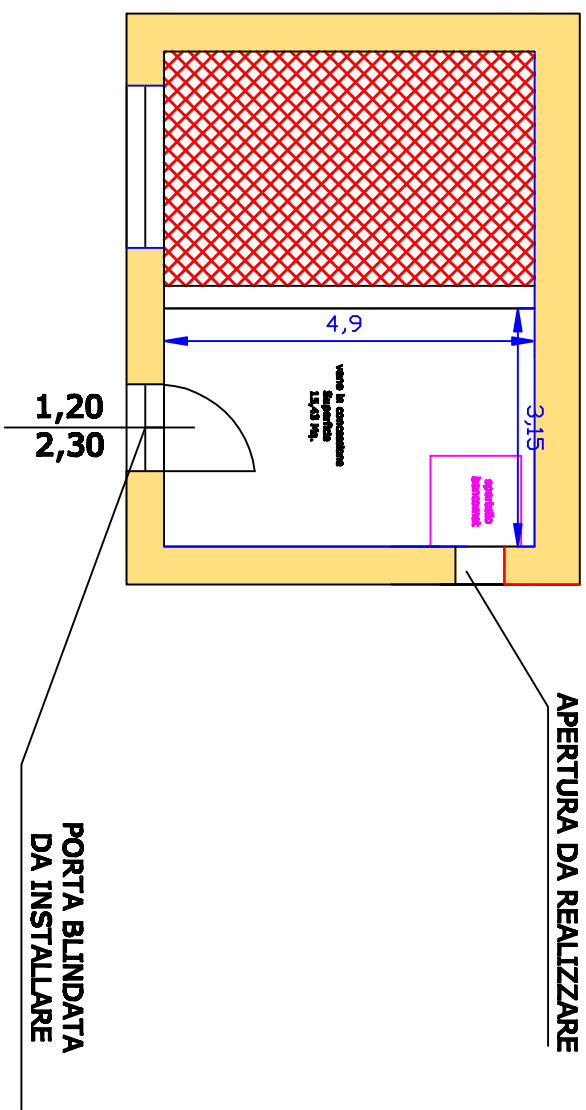

Pianta piano seminterrato
Via Vittorio Emanuele III
SCALA 1:100

