

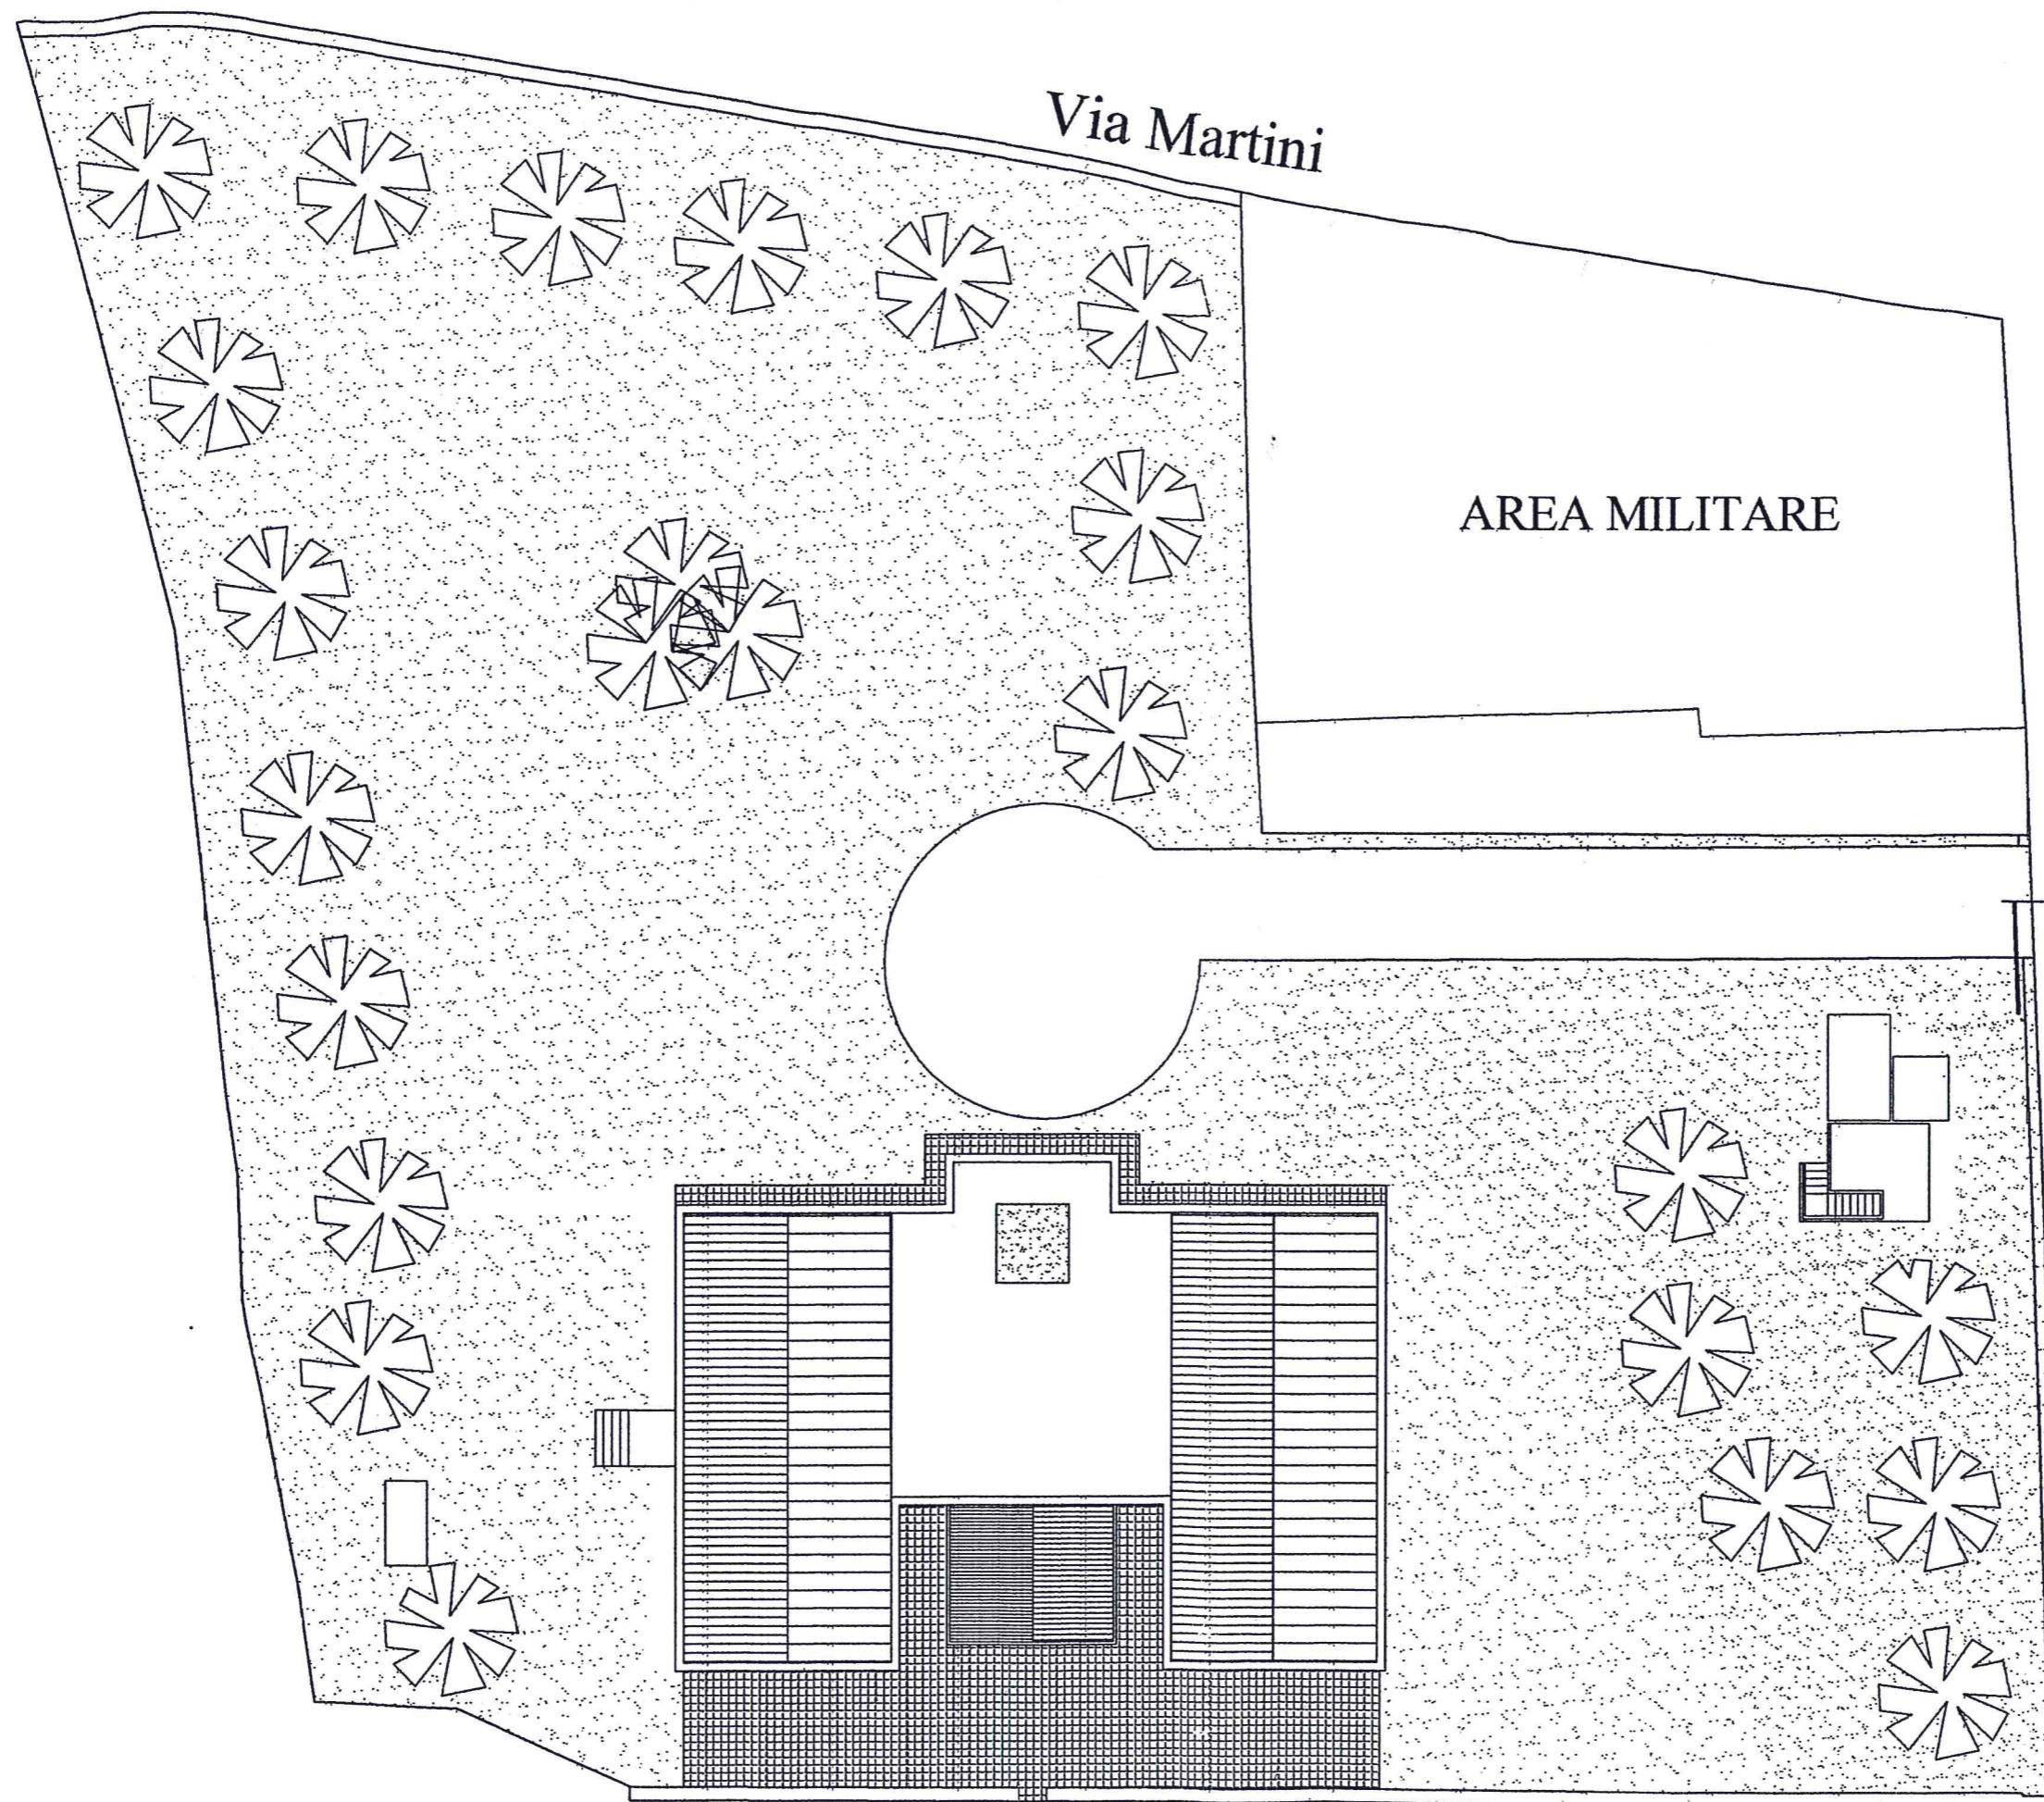


PLANIMETRIA GENERALE

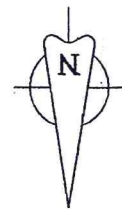


SITUAZIONE PROGETTUALE

PIANTA PIANO SEMINTERRATO

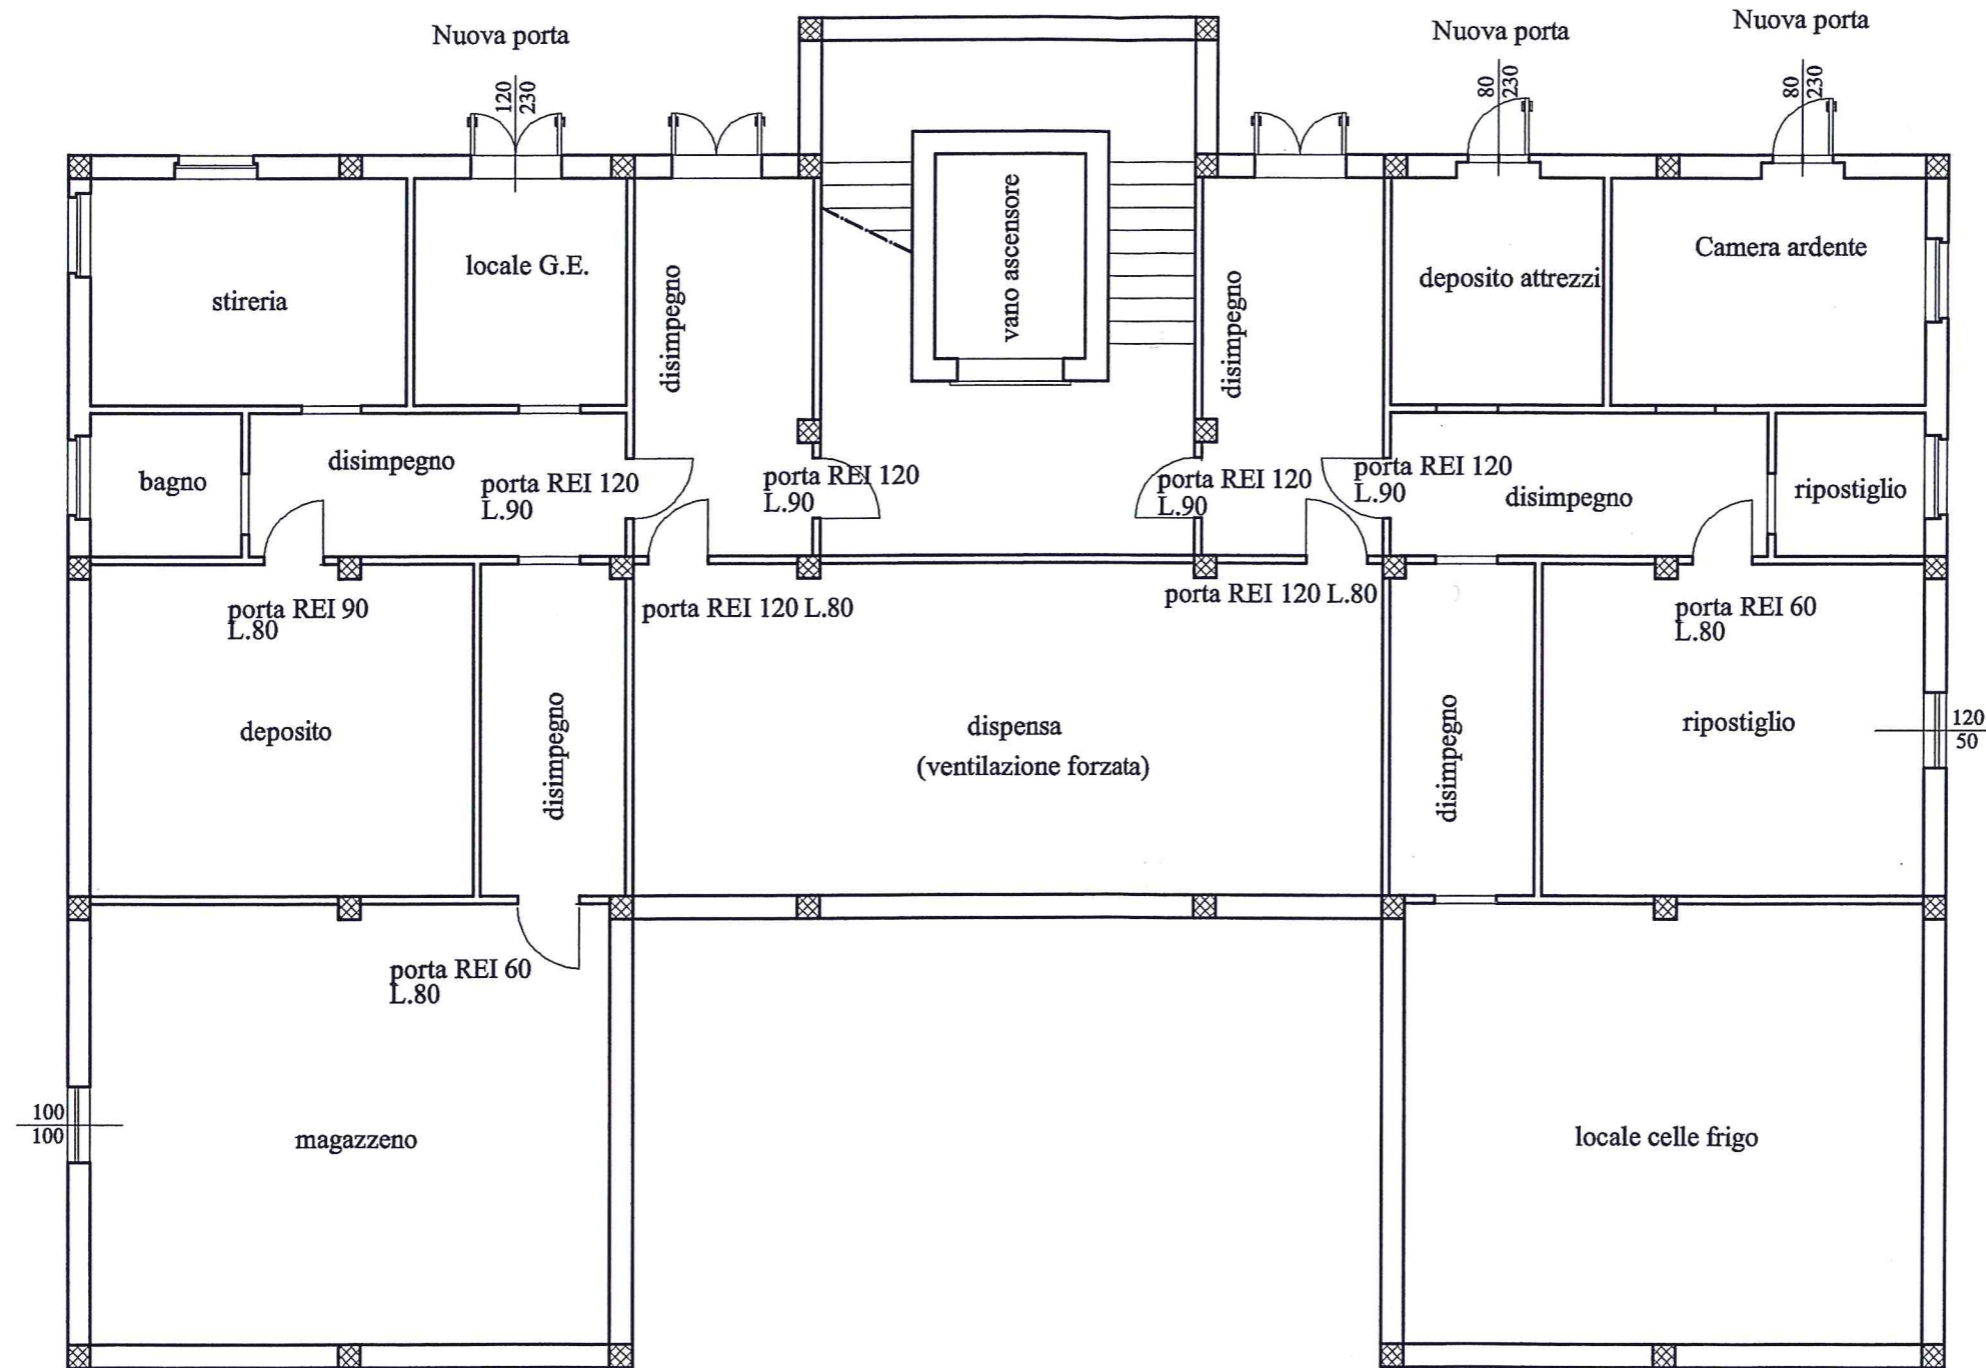


Scala 1:100

PIANTA PIANO TERRA

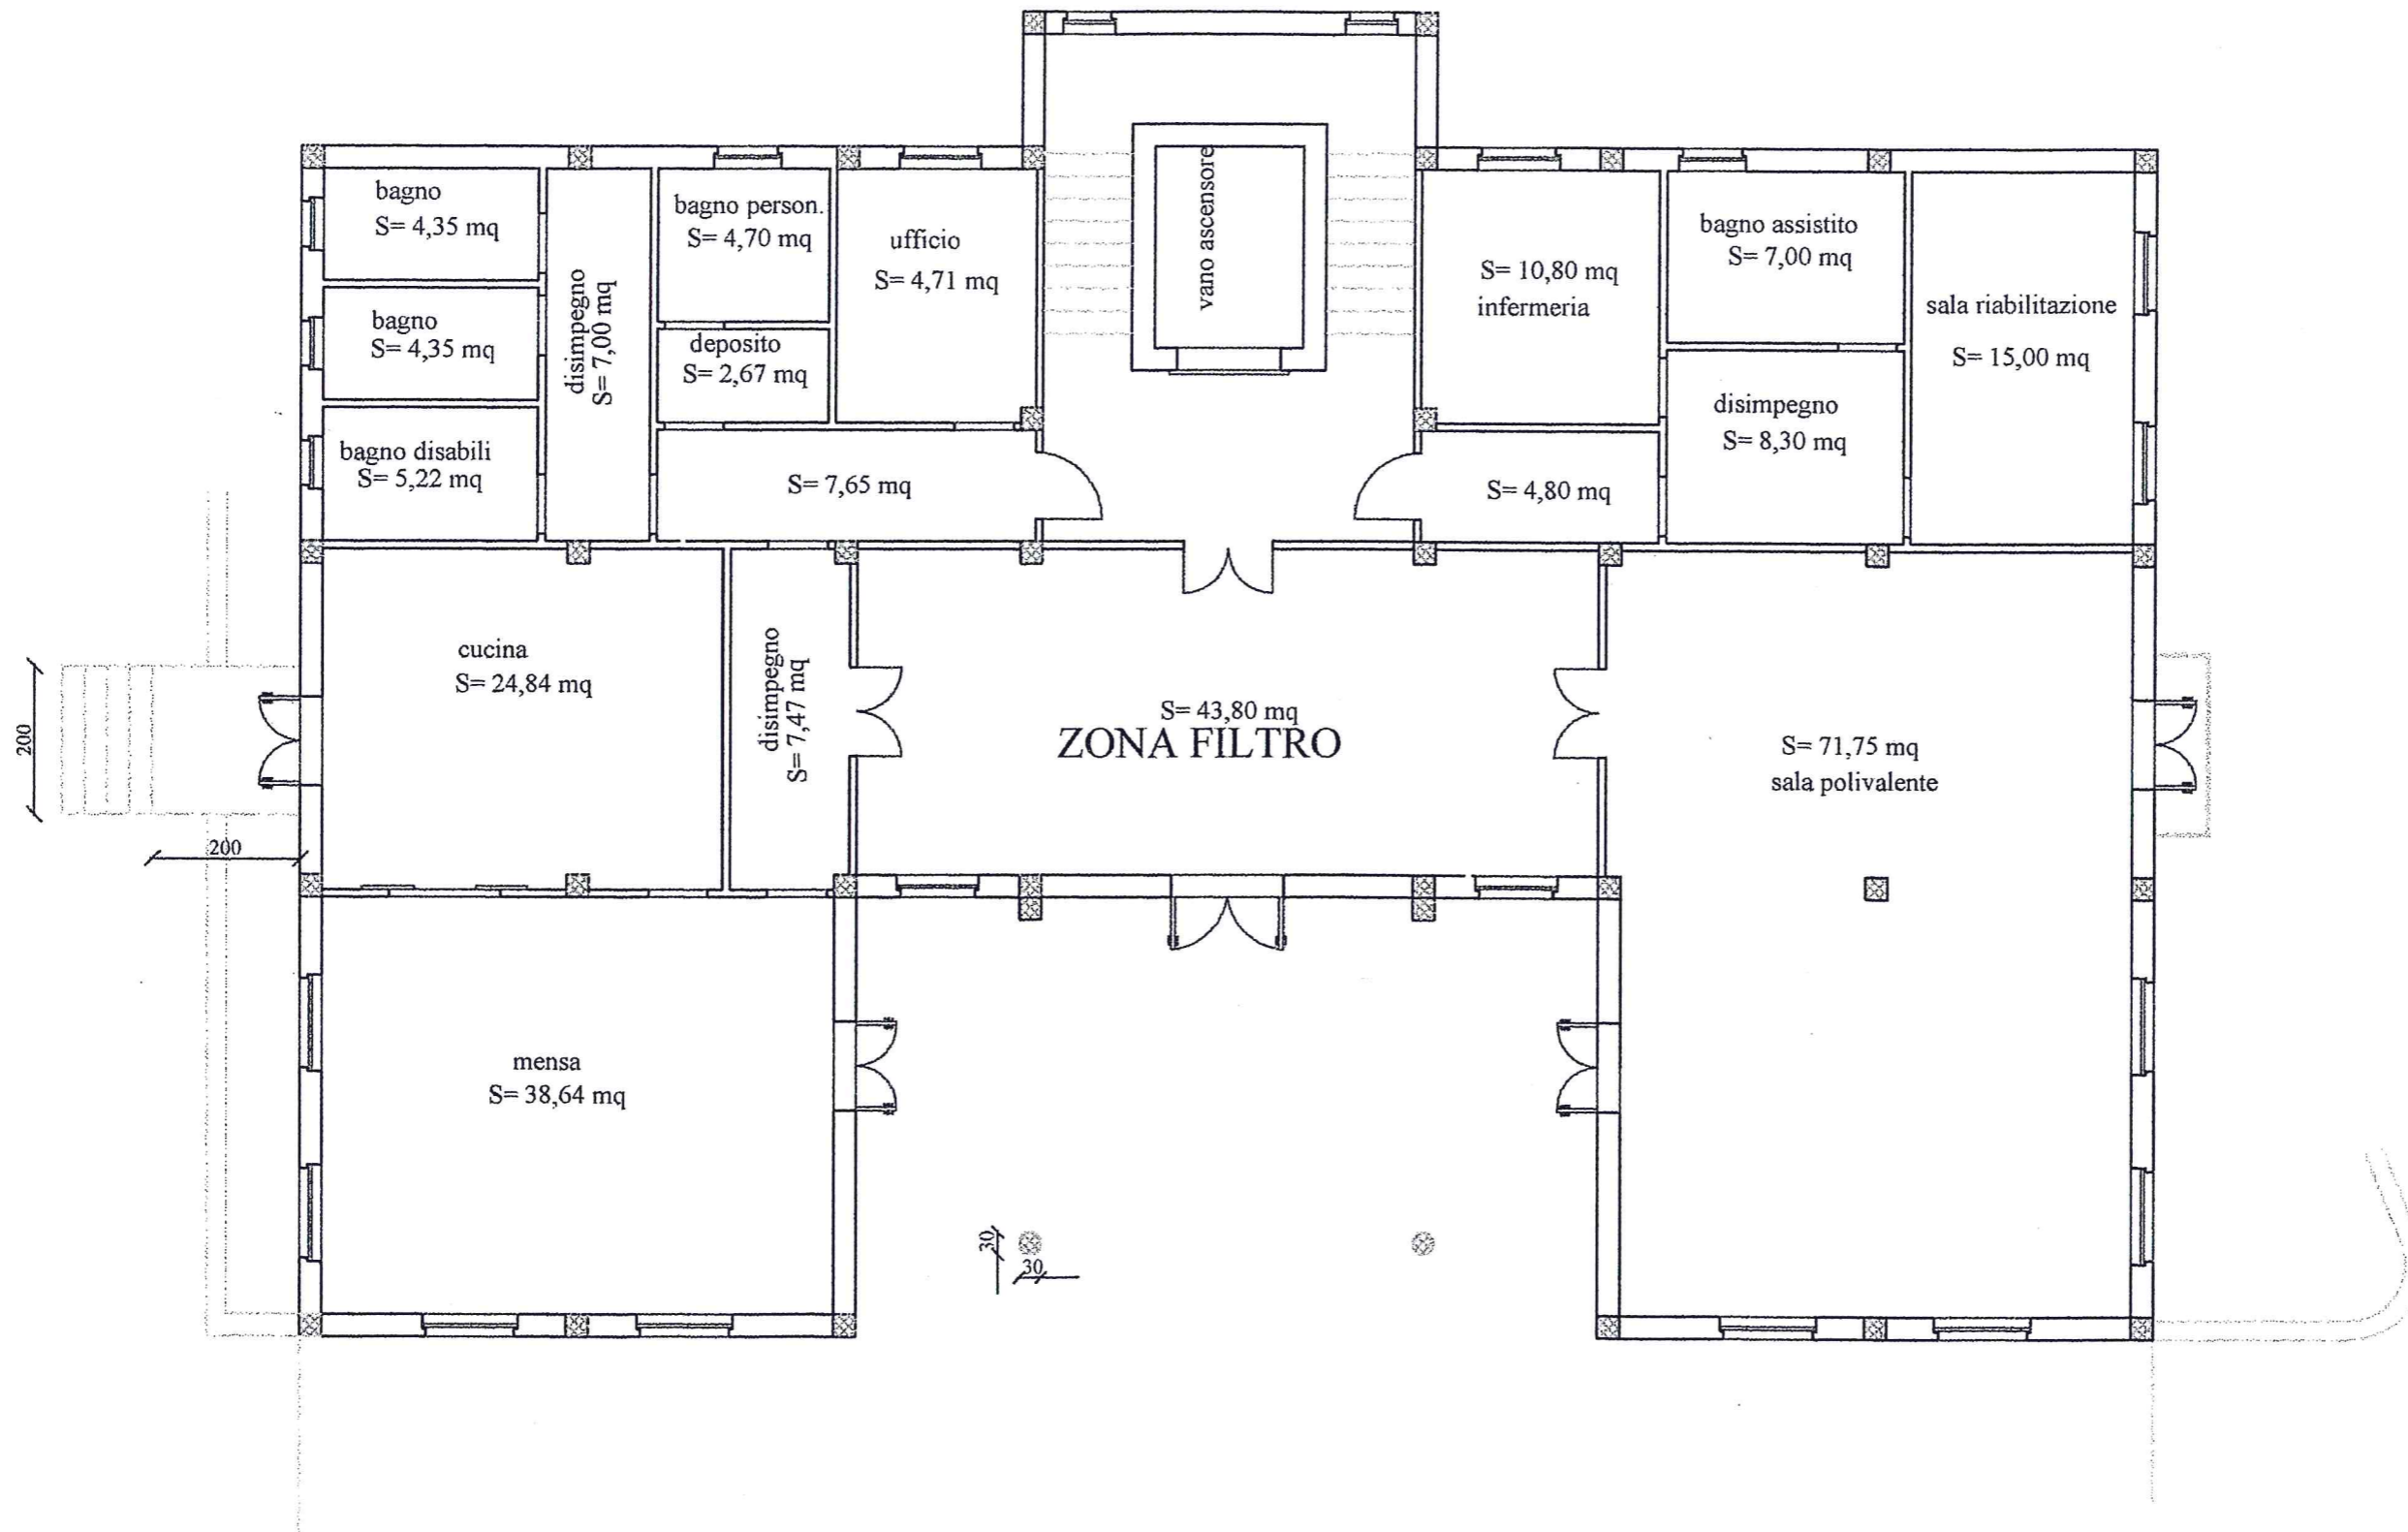

PIANTA PIANO PRIMO

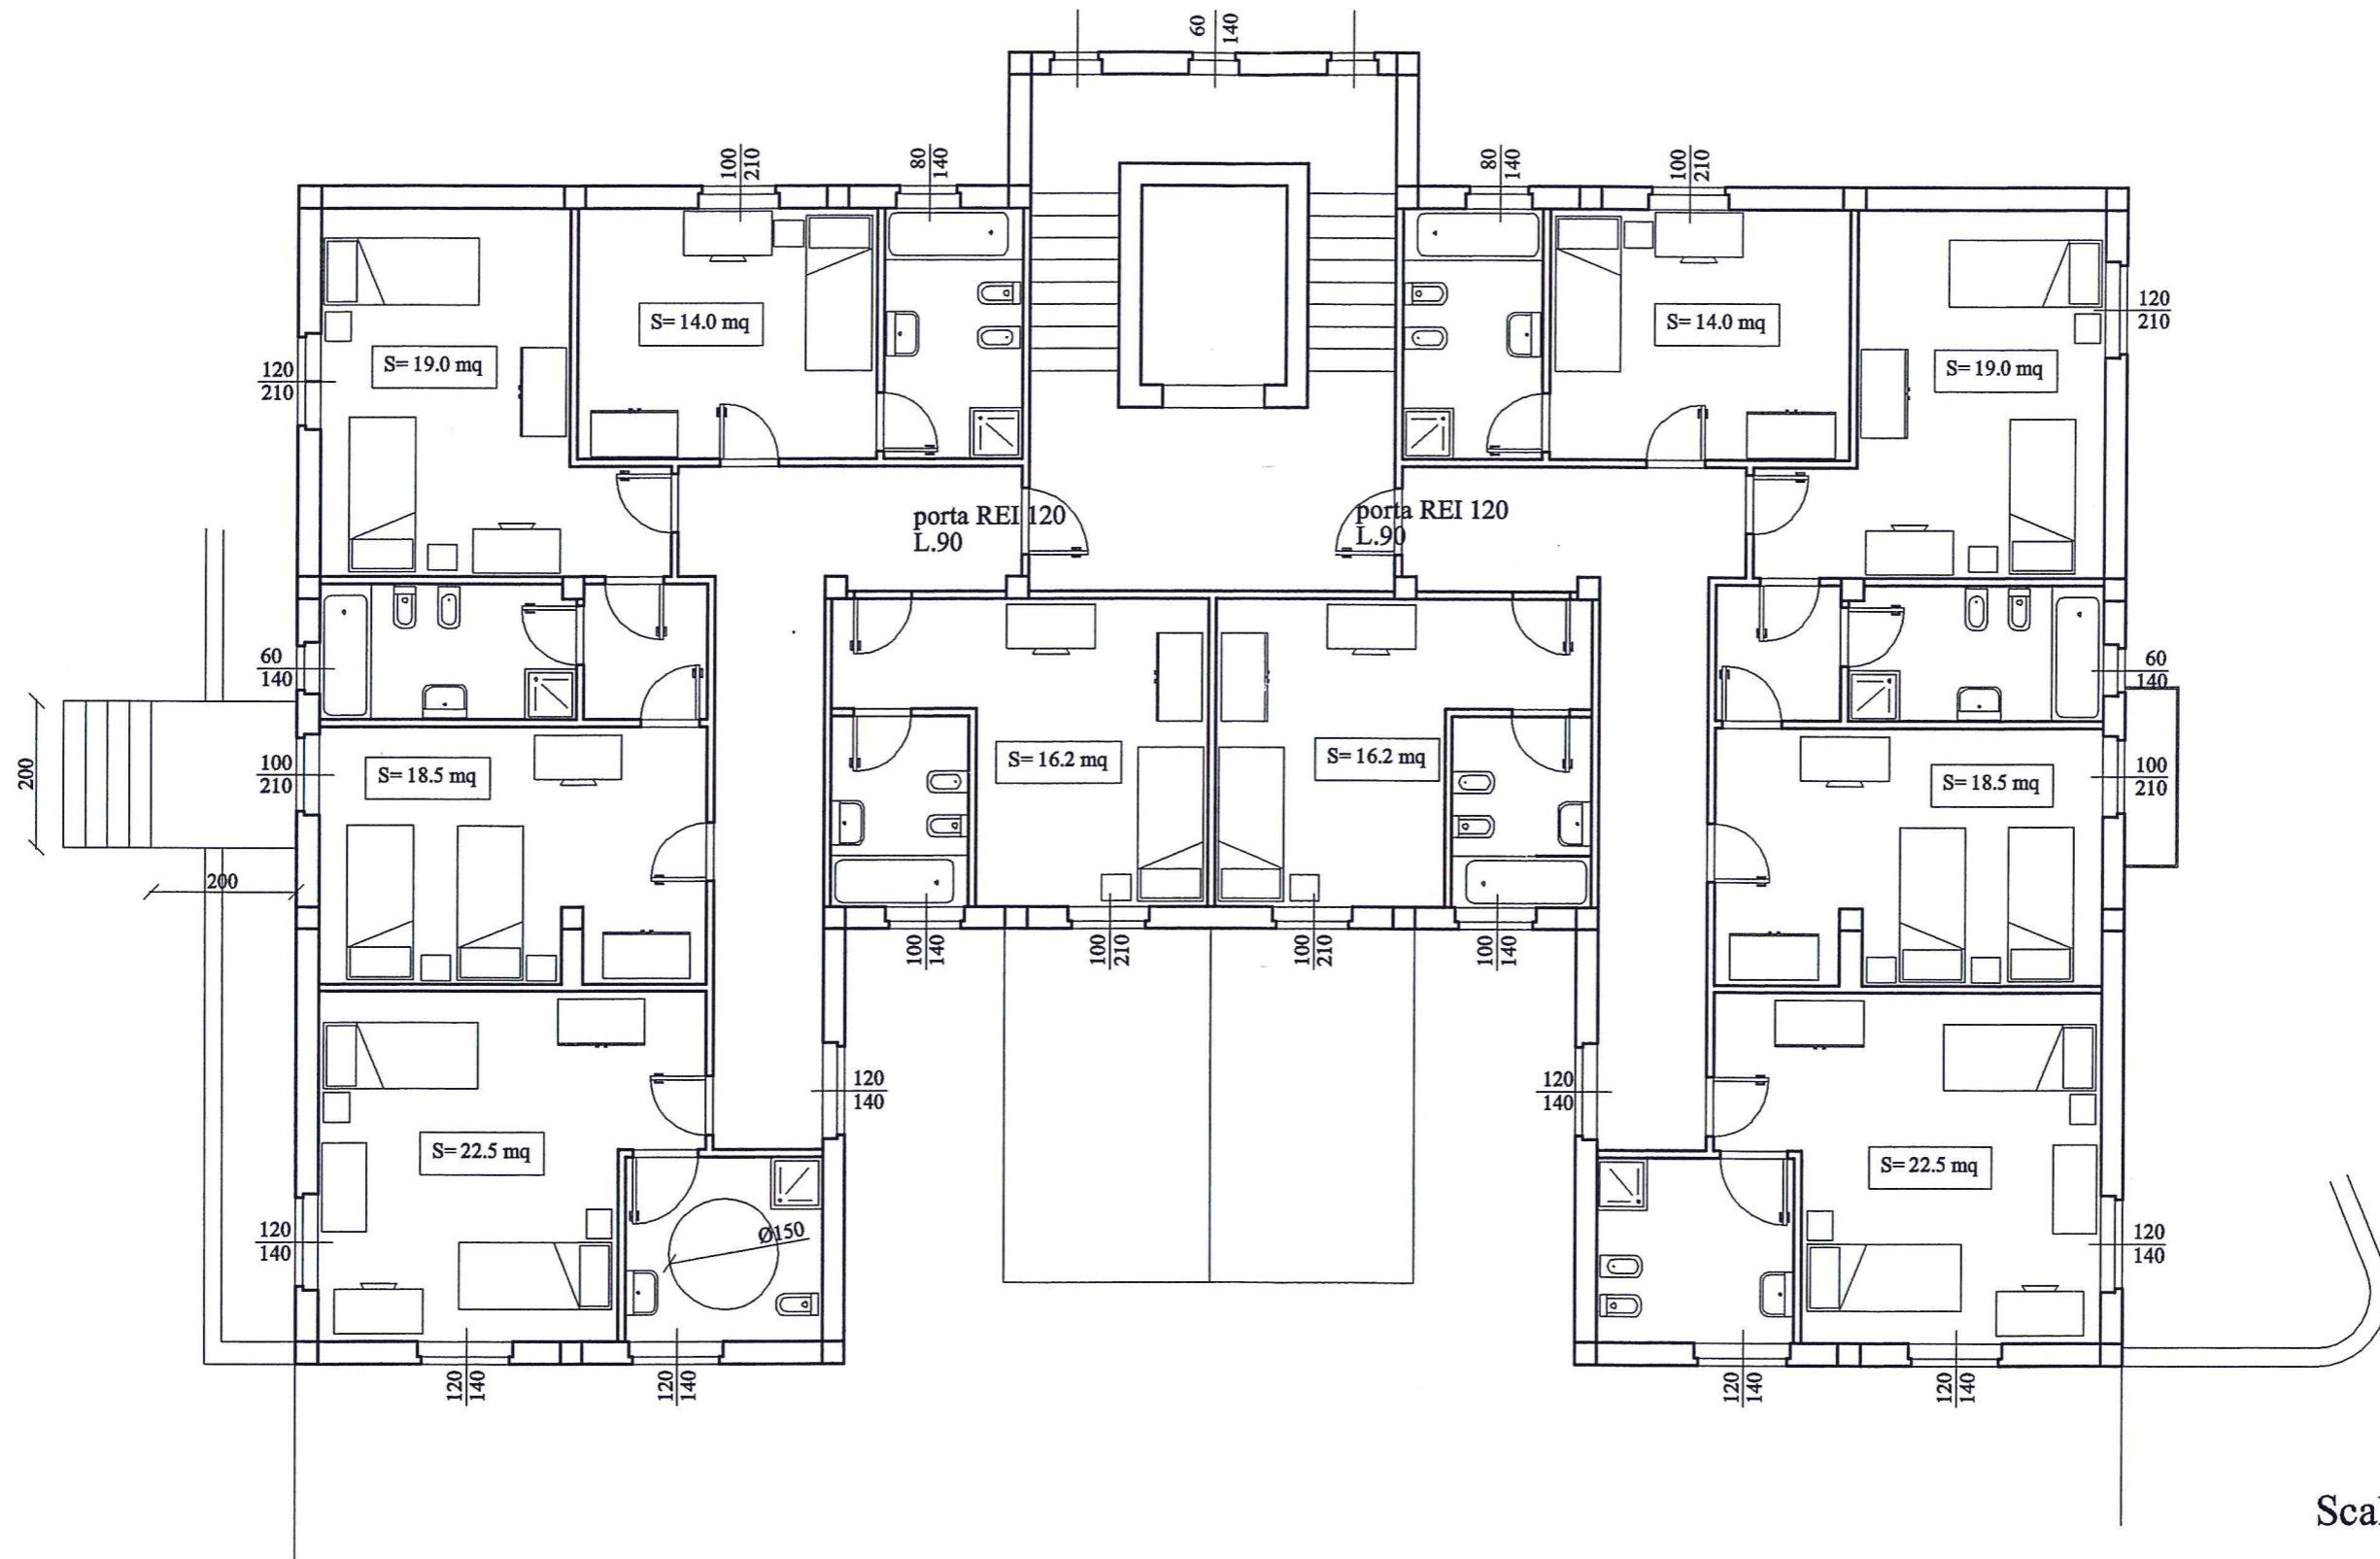

Scala 1:100