




LEGENDA:

1	RECEPTION	REC
2	BUNGALOW	BWG
3	SERVIZI IGIENICI+LOCALE CALDAIA A GAS	LOC
4	MARKET (VENDITA+SERVIZIO IGIENICO+DEPOSITO)	MRK
5	RISTORANTE (CUCINE+SALA+DEPOSITO+BAR+LOC. CALDAIA+CELLE FRIGO)	RST
6	CABINA MT - BT - ENEL+GRUPPO ELETTROGENO+DEPOSITO	ENEL
7	DEPOSITI IDRICI FUORI TERRA	IDR
8	PERCORSI	PER
9	ACCESSI	ACC
10	PERIMETRO DEL CAMPING - RECINZIONE METALLICA	PER
11	ALBERI	ALB
12	CURVE DI LIVELLO	CLV
13	DEPOSITO ACQUA INTERRATO + LOCALE ANTINCENDIO+DEPOSITI	ACQ
14	LOCALE ANTINCENDIO	ANT
15	DEPOSITO IDRICO ANTINCENDIO	IDR
16	BOCCHIE ANTINCENDIO UNI 45 E UNI 80	BOC
17	SERBATOIO G.P.L. DA 3.0 mc	SER
18	PUNTO LUCE	LUCE
19	COLONNINA PRESE	PRE
20	CABINA ELETTRICA	CAB
21	FONTANELLA	FON

**COMUNE DI SINISCOLA
PROVINCIA DI NUORO**

CAMPING LA MANDRAGOLA

STATO DI CONSISTENZA ATTUALE DEI BENI IMMOBILI DEL: "CAMPING LA MANDRAGOLA" -
VALE DEI PINI, SANTA LUCIA DI SINISCOLA (NU)

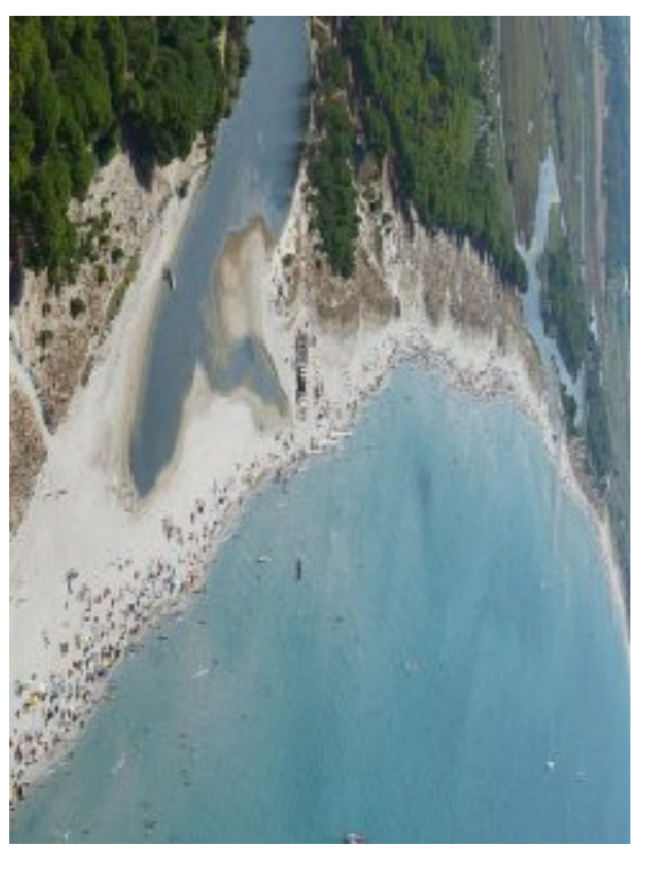

Elaborati Grafici: PLANIMETRIA GENERALE DELLO STATO ATTUALE DI CONSISTENZA

DICEMBRE 2014

TAV.01

PLANIMETRIA DEL CAMPING
Scala 1:500