

RECUPERO E RIQUALIFICAZIONE DELLA EX STAZIONE FERROVIARIA DI BARUMINI DA DESTINARE AD OSTELLO DELLA GIOVENTU'



PROGETTO ESECUTIVO
(ai sensi dell'art. 23 comma 8 del D.Lgs. 50/2016)

Progetto: piante quotate e arredate piano terra, piano primo, orditure lignee e coperture **B.5**

il gruppo di lavoro R.T.P.


- arch. Franco Galdieri
- PROCT Produzioni e servizi tecnici srl
- ing. Paola Floris
- arch. Giovanni Galdieri
- arch. Stefania Nudda

il capogruppo R.T.P.


arch. Franco Galdieri

il Resp.le del Procedimento:

P. Ed. Paolo Migheli

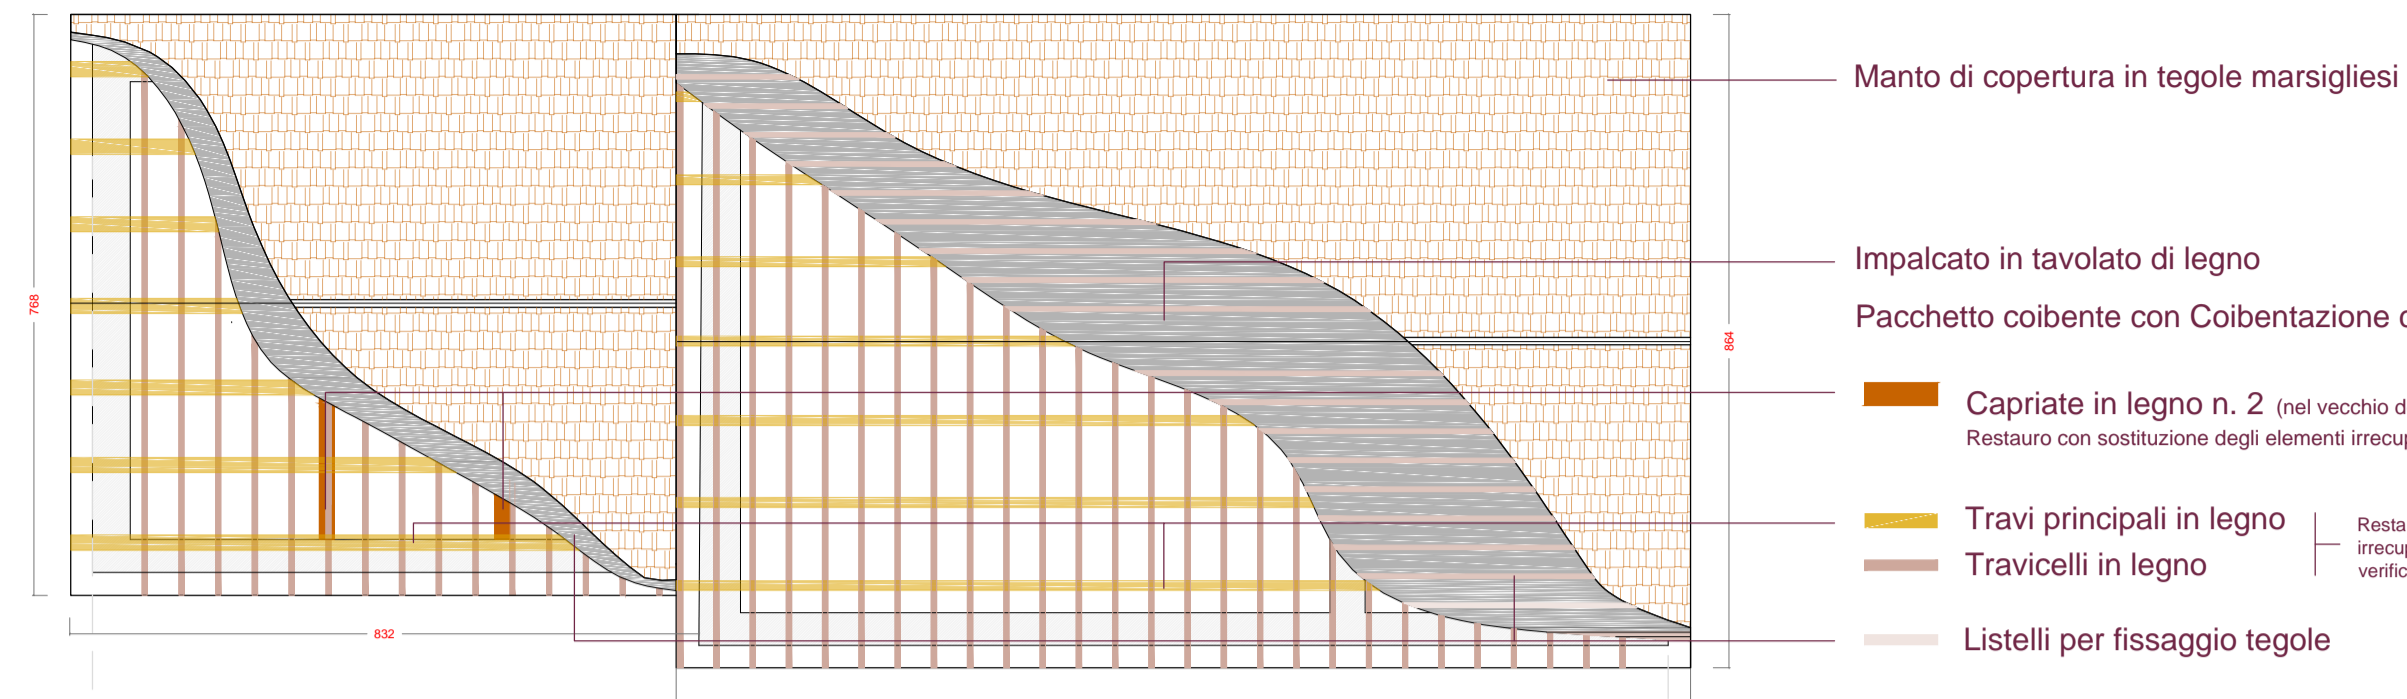


Pianta orditure lignee e coperture _ scala 1:100

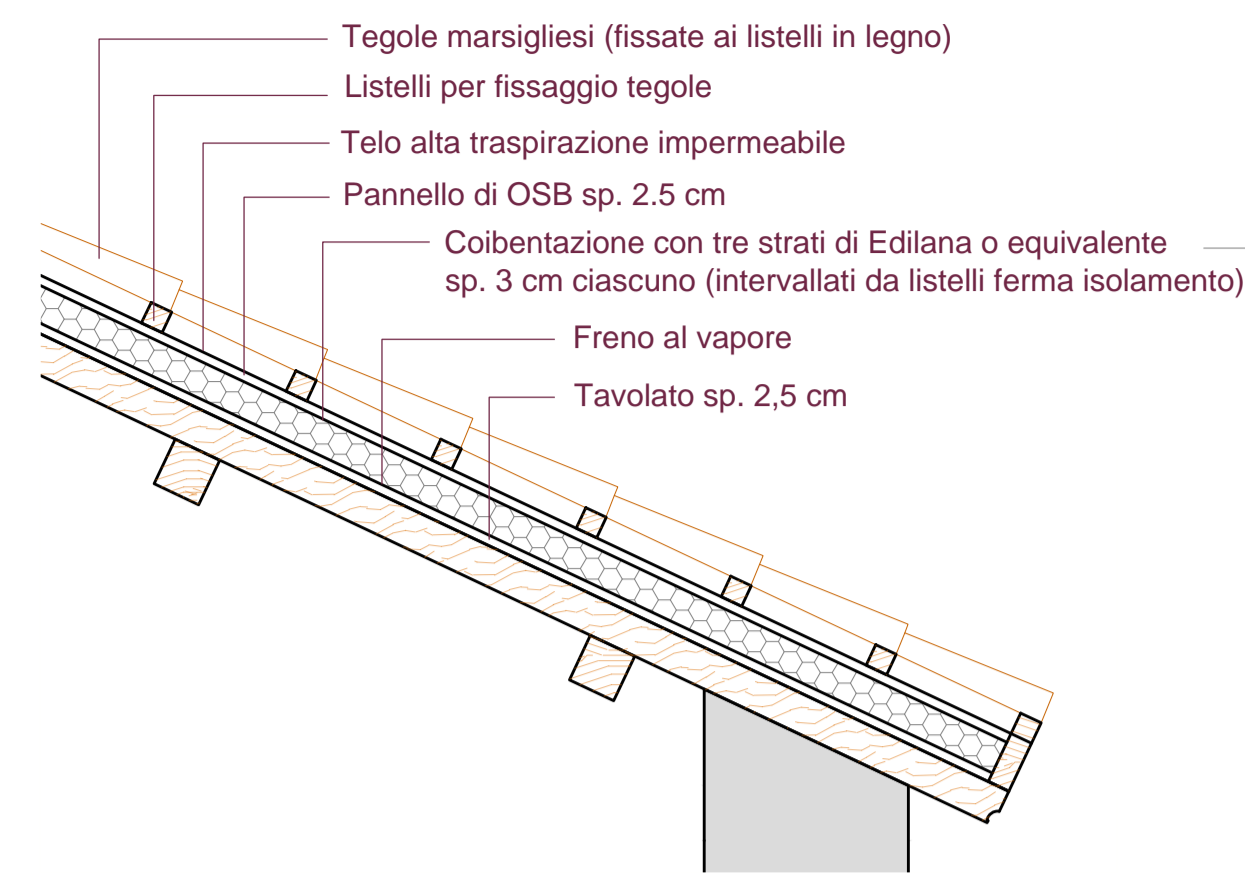

Particolare costruttivo pacchetto copertura _ scala 1:20

ESEMPIO DI APPLICAZIONE DELL'EDILANA

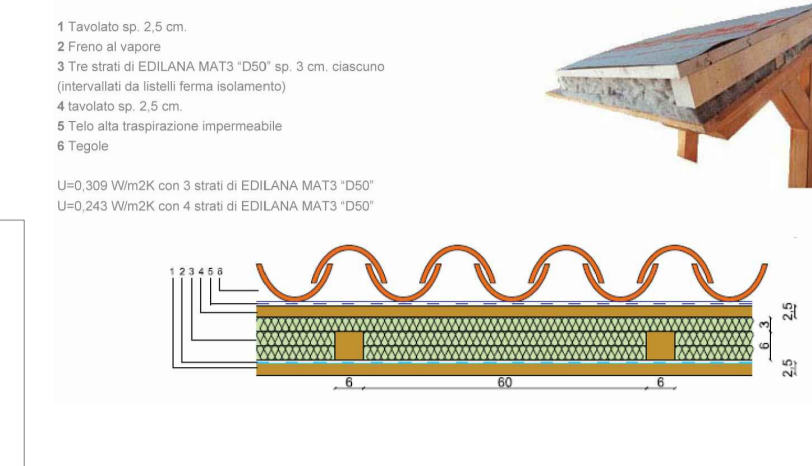

ARREDI PERGOLATO

Area	Posiz.	Descrizione	Dimensioni	Quantità	Immagine
Pergolato	1	Tavolo circolare in metallo	60x76h cm	3	
Pergolato	2	Poltroncina impilabile in metallo e teak decapato	45x50x85h cm	12	

ARREDI E ATTREZZATURE SALA ACCOGLIENZA / BAR **4**

* Fornitura prevista in progetto

Area	Posiz.	Descrizione	Dimensioni	Quantità	Immagine
Bar	1	Banco bar neutro con lavello con finiture in legno	150x70x110h cm	1	
Bar	2	Banco bar refrigerato - con finiture in legno	150x70x110h cm	1	
Bar	3	Registrazione di cassa		1	
Bar	4	Retrobase neutro	100x65,8xh95 cm	1	
Bar	5	Retrobase per macchina caffè	125x66,2xh110 cm	1	
Bar	6	Pensile bottigliera in metallo	150x24xh35 cm	3	
Bar	7	Lavabicchieri/stoviglie frontale C50	55x60xh83,5 cm	1	
Bar	8	Produttore di ghiaccio 20 kg	35,5x40,4xh59 cm	1	
Bar	9	Macina dosatore caffè	38x23,5xh61 cm	1	
Bar	10	Macchina da caffè - 1 braccio	41x54xh51 cm	1	
Bar	11	Macchina per solubili - 2 vasche da 2 lt	27x33xh57 cm	1	
Bar	12	Vetrina freezer 415 Lt - gelati	67x64,4x200 cm	1	
Sala accoglienza Bar	13	Sgabello in legno e ferro regolabile in altezza	35xh63-83 cm	10	
Sala accoglienza Bar	14	Mensola/tavolino rettangolare in legno	90-120x30 cm	2	
Sala accoglienza Bar	15	Sedia in legno massello di olmo con schienale con crociera in ferro	50x54xh88 cm	6	
Sala accoglienza Bar	16	Tavolo alto circolare in legno e ferro	76xh80 cm	2	
Bar	17	Pedana	300x135xh15 cm	1	
Sala accoglienza Bar	18	Specchiera a parete		3	

ARREDI E ATTREZZATURE SPOGLIATOIO, SERVIZIO IGIENICO E VANO SCALA **2** **5c**

Area	Posiz.	Descrizione	Dimensioni	Quantità	Immagine
Spogliatoio e servizio igien. personale	1	Armadio guardaroba in metallo Panca in acciaio singola	85x45xh175 cm 36x100xh36 cm	4 1	
Vano scala e disimpegno pp	2	Lavatrice - asciugatrice professionale	69x82xh98 cm	1	
Vano scala e disimpegno pp	3	Carrello portabiancheria-pulizia-multiuso	82x50xh158 cm	1	
Vano scala e disimpegno pp	4	Baule nero stile industriale a rotelle in metallo	84,5x50xh46 cm	1	

ARREDI SALA RISTORANTE **1**

Area	Posiz.	Descrizione	Dimensioni	Quantità	Immagine
Sala ristorante	1	Seduta in muratura e legno (da realizzarsi in opera)	45x45h cm	17,20 ml	
Sala ristorante	2	Tavolo in legno con struttura in ferro	80x80xh75 cm	15	
Sala ristorante	3	Sedia in legno e cuoio	47x56 xh100 cm	22	
Sala ristorante	4	Mobile sala per camerieri in legno	100x40xh90 cm	1	

ARREDI CAMERE OSTELLO **8c** **10c** **13**

Area	Posiz.	Descrizione	Dimensioni	Quantità	Immagine
Camera doppia Camera 3 letti	1	Letto matrimoniale con rete e materasso	180x200 cm	2	
Tutte le camere	2	Comodino / tavolino	53x37,5xh54 cm	6	
Tutte le camere	3	Armadio / guardaroba	80-150x45-63 h189 cm	3	
Camera 3 letti	4	Scrivania + sedia	106x53xh75 cm	2	
Tutte le camere	5	Specchiera a parete	82x97 cm	3	
Tutte le camere	6	Portavaligia	75x45xh45 cm	5	
Camera doppia con letti singoli Camera 3 letti	7	Letto singolo con rete e materasso	90x200 cm	3	

ARREDI E ATTREZZATURE CUCINA E DISPENSA **3c** **3c'**


* Fornitura prevista in progetto

Area	Posiz.	Descrizione	Dimensioni	Quantità	Immagine
Preparazione cottura	1	Forno a legna prefabbricato - 6/7 pizze	180x200 cm	1	
Preparazione cottura	2	Banco preparazione pizza 3 porte con portacondimenti e vaschette	140x70x102 cm 140x33x40 cm	1	
Preparazione cottura	3	Pensile con ante scorrevoli	140x40x60h cm	1	
Preparazione cottura	4	Tavolo da lavoro 2 ripiani	70x60x90h cm	1	
Preparazione cottura	5	Tavolo da lavoro	70x60x90h cm	1	
Preparazione cottura	6	Lavatoio con gocciolatoio dx	100x60x90h cm	1	
Preparazione cottura	7	Cucina a gas (4 fuochi) con forno	60x70x85h cm	1	
Preparazione cottura	8	Cappa a parete con motore	120x90x45h cm	1	
Preparazione cottura	9	Tavolo armadiato con battente	80x70x90h cm	1	
Preparazione cottura	10	Impastatrice a spirale 36 kg	45x67x2h cm	1	
Preparazione cottura	11	Affettatrice a Gravità CED 220 S Mec	cm 28,5 (A) 38 (B) 36 (C) 44 (D) 33 (E)	1	
Preparazione cottura	12	Friggitrice elettrica da banco 3 + 3 lt SERIE 600	35x63x30h cm	1	
Preparazione cottura	13	Griglia in pietra lavica da banco SERIE 600	40x63x30h cm	1	
Preparazione cottura	14	Pattumiera a pedale su ruote - cap. 50 lt	38x60h cm	2	
Lavaggio	15	Lavatoio a 2 vasche armadiato ante scorrevoli	100x60x90h cm	1	
Lavaggio	16	Pensile con ante scorrevoli	100x40x60h cm	1	
Lavaggio	17	Lavapiatti - lavabicchieri	59,5x60x85h cm	1	
Preparazione cottura	18	Pensile con ante a battente	60x40x60h cm	1	
Dispensa	19	Armadio di riposto inox con ante scorrevoli	200x60x205h cm	1	
Dispensa	20	Armadio frigorifero inox 400 lt	60x62x190/208h cm	1	
Dispensa	21	Vetrina bibite refrigerata 376 lt	60x60,2x183h cm	1	
Dispensa	22	Armadio congelatore inox 400 lt	60x62x190/208h cm	1	

ANTIBAGNO **6c**

Area	Posiz.	Descrizione	Dimensioni	Quantità	Immagine
Saletta privata	1	Poltrona in pelle con struttura in legno	90x76xh70 cm	1	

Pianta piano terra quotata _ scala 1:100

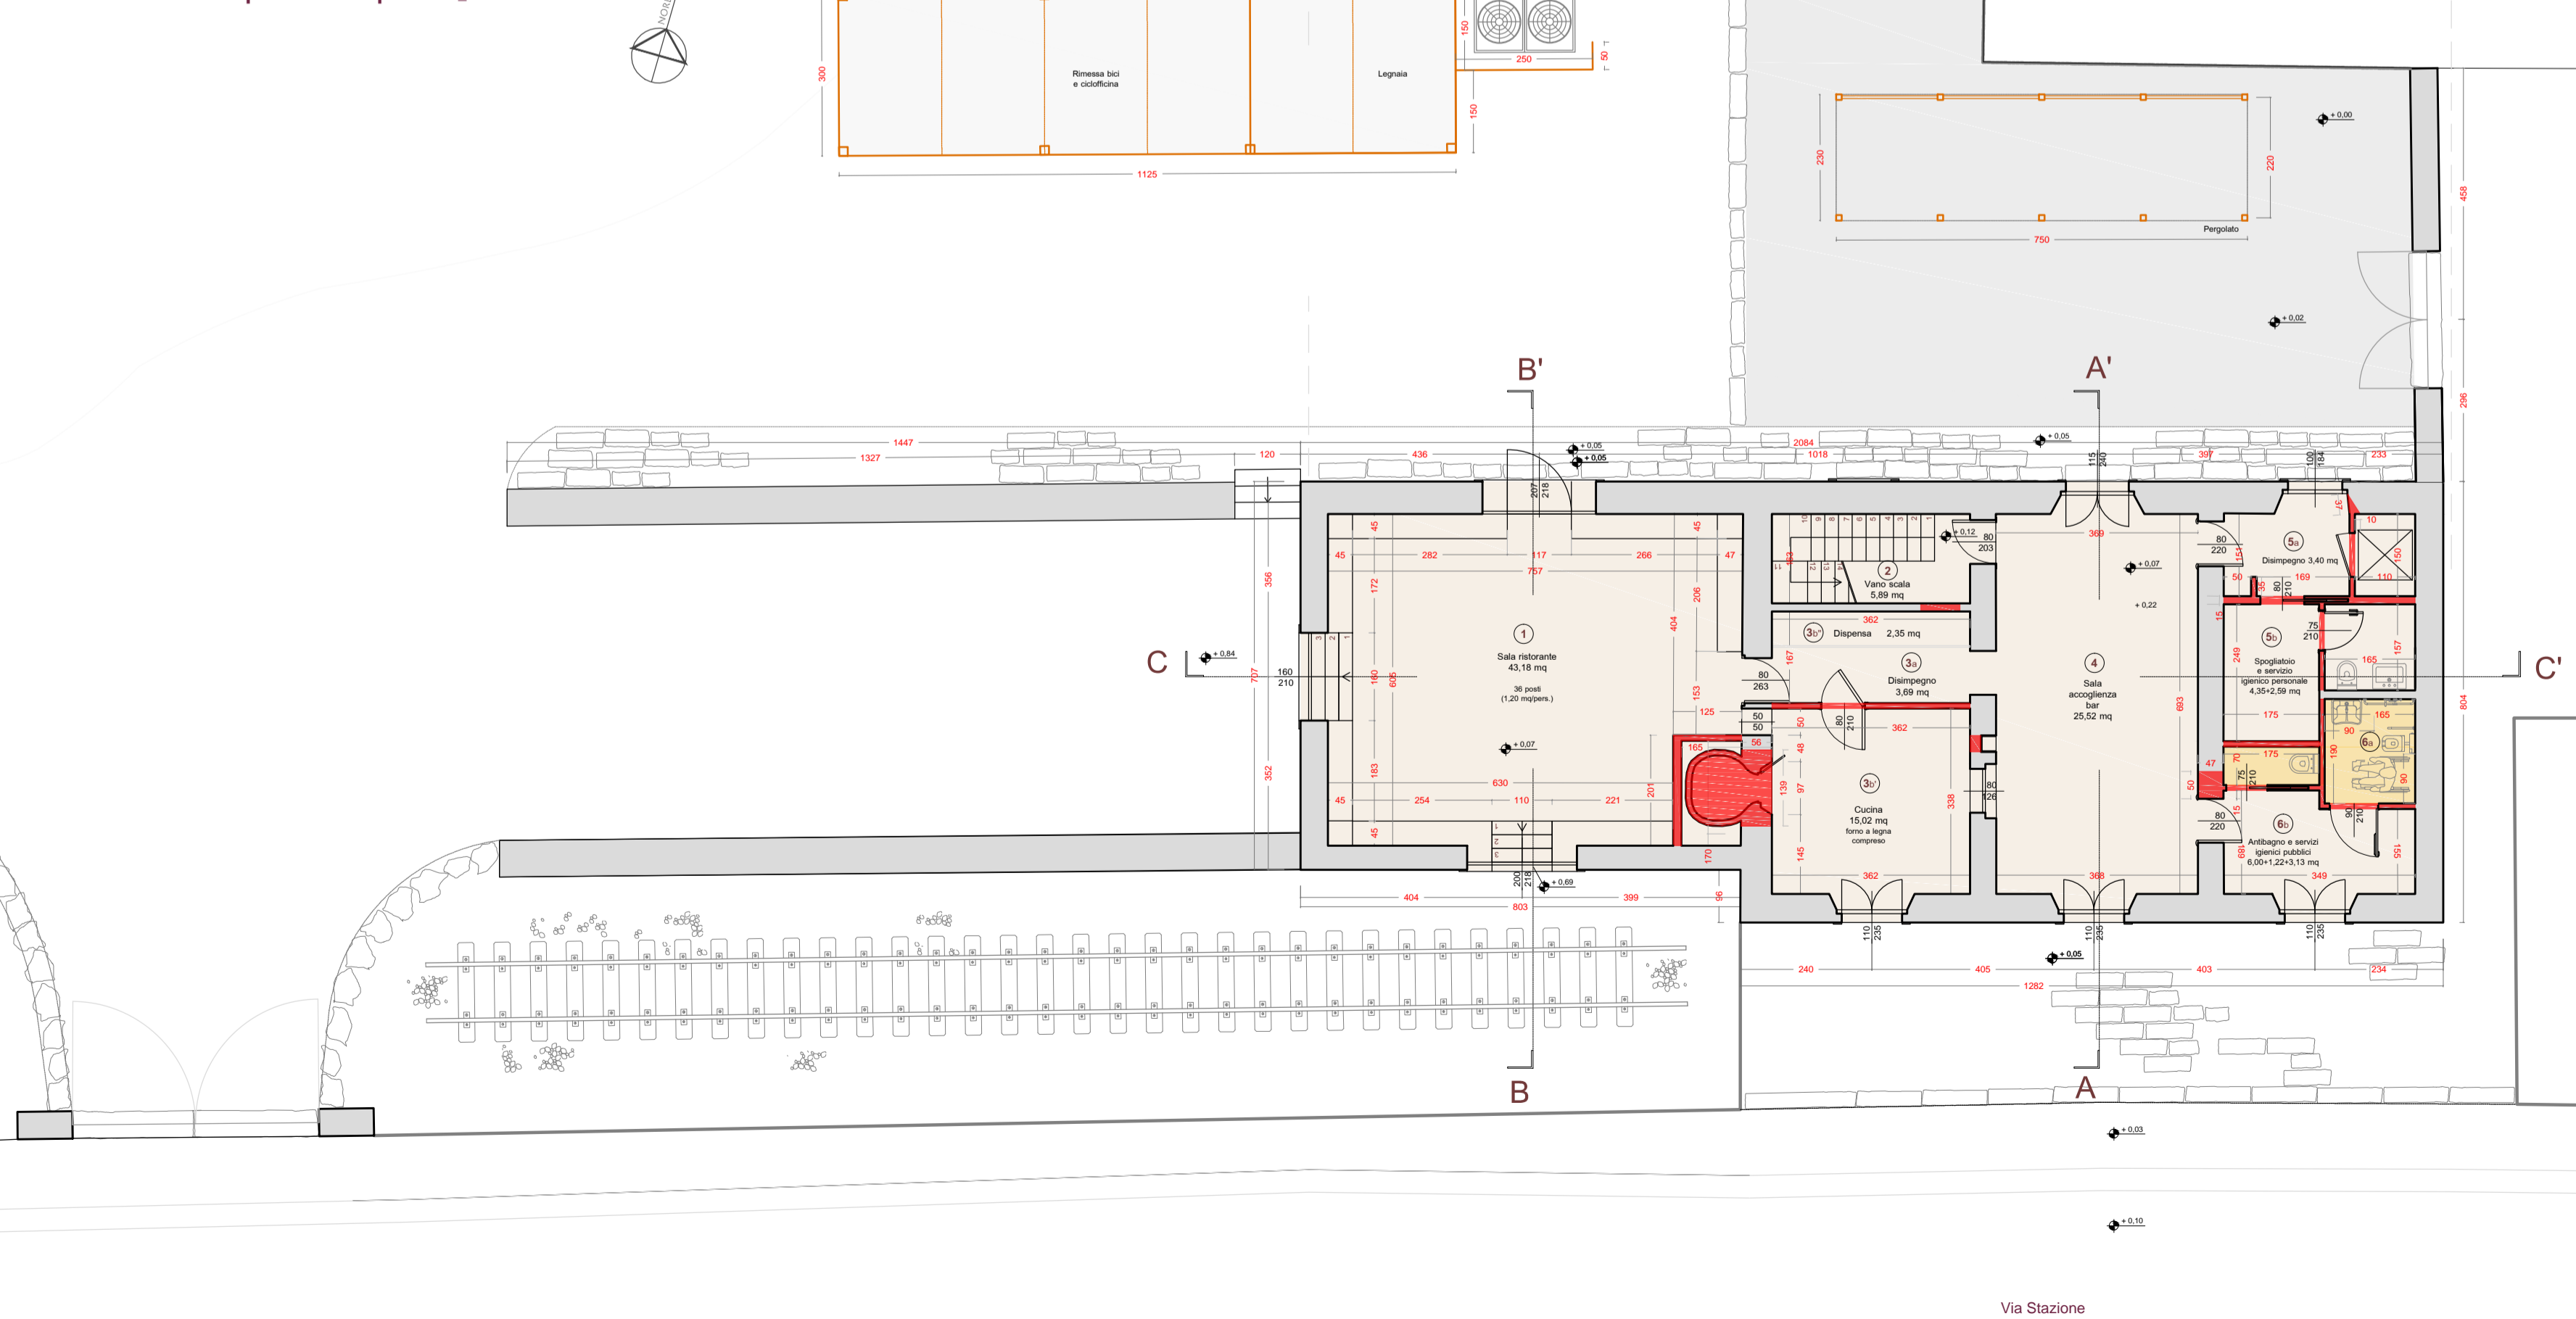

Pianta piano primo arredata _ scala 1:100

- 7 Vano scala
- 8 Servizio igienico
- 8c Camera doppia con letto matrimoniale
- 9 Disimpegno
- 10 Servizio igienico
- 10c Disimpegno
- 10a Camera tre letti
- 11 Disimpegno
- 12 Servizio igienico disabili
- 13 Camera doppia con letti singoli

Pianta piano terra arredata _ scala 1:100

- 1 Sala ristorante (36 posti)
- 2 Vano scala
- 3a Disimpegno
- 3b Cucina
- 3c Dispensa
- 4 Sala accoglienza / bar
- 5 Disimpegno
- 5c Spogliatoio e servizio igienico personale
- 6a Servizi igienici pubblici
- 6b Antibagno