



Pianta piano terra - Scala 1:400 -

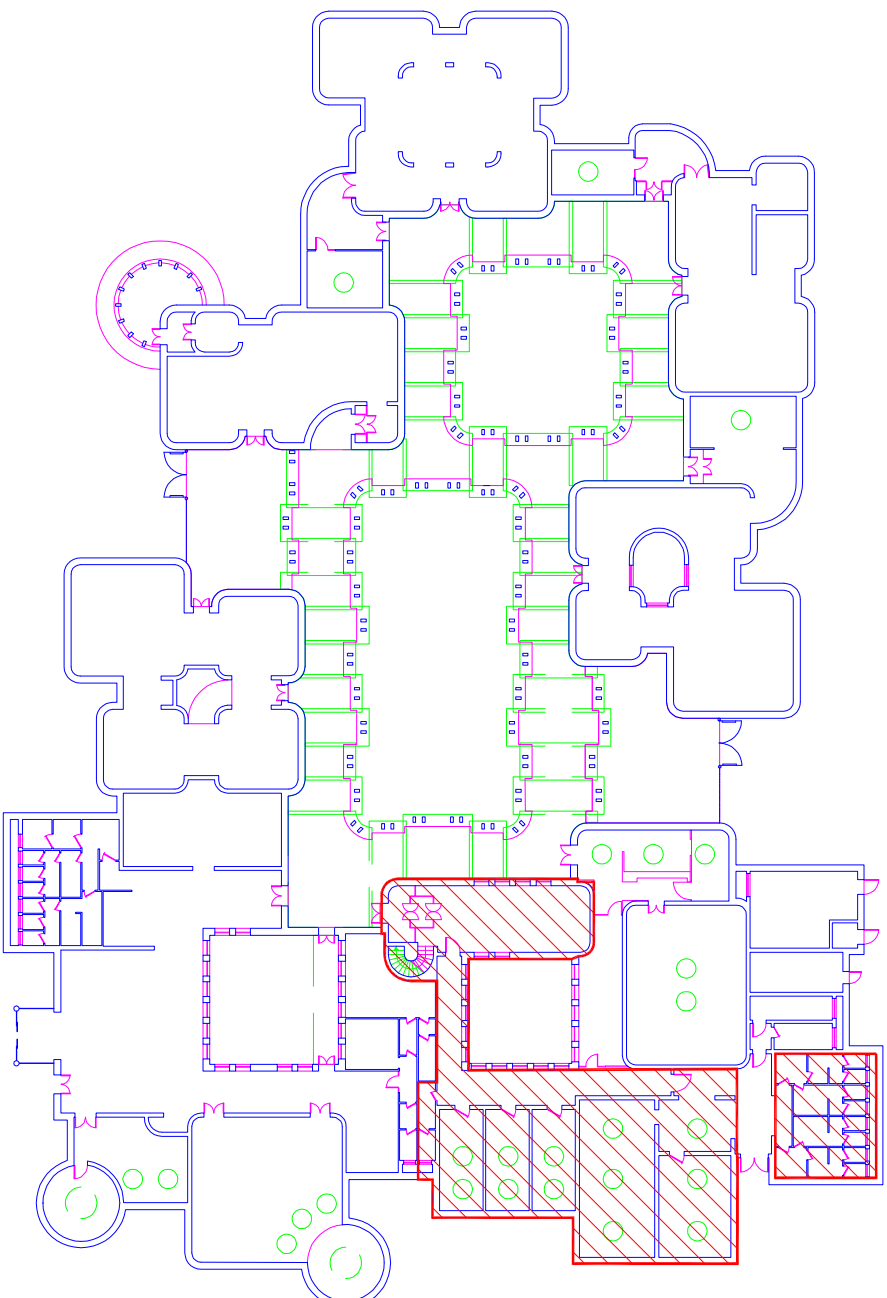

 Area di esclusivo utilizzo della comunità

Pianta accesso copertura - Scala 1:200 -

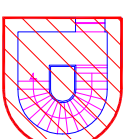

Pianta piano primo - Scala 1:200 -

