



COMUNE DI ESCOLCA
Provincia del Sud Sardegna

**RIQUALIFICAZIONE DI STRADE,
VIE, PIAZZE E ARREDO URBANO**

PROGETTO DEFINITIVO-ESCUATIVO

Strade comunali: via Regina Margherita; via Delle Grazie; incrocio via Roma - via Dante; via S. Antonio; strada rurale "Corte Procus"; stradello canale di guardia

ALL. B
TAV. 6

VIA S. ANTONIO - tra i civici nn. 11 e 13
Planimetria e particolari

Scala:
VARIE

DATA: maggio 2017




Il Progettista:
Dott. Ing. Antonello Spanu

Il Resp.le del Procedimento:
Geom. Massimo Errù

Il Sindaco:
Dott. Eugenio Lai

Studio Tecnico Dott. Ing. Antonello Spanu - Via G. Melis, 1 - 08030 GERGELI (CA) - Tel.: 3336593366

PLANIMETRIA - Scala 1:200

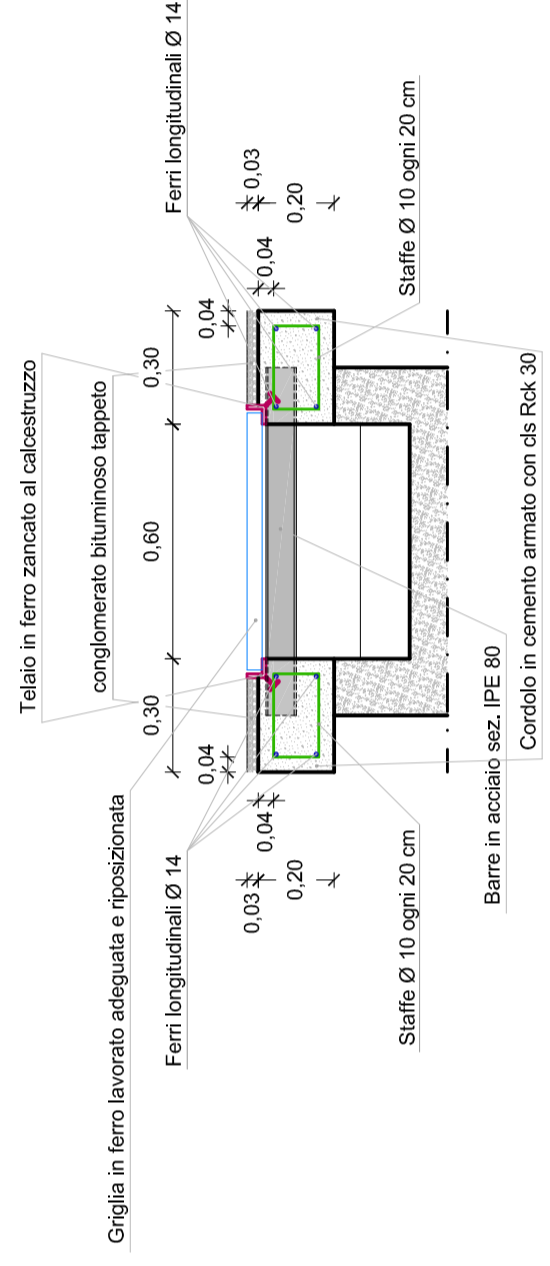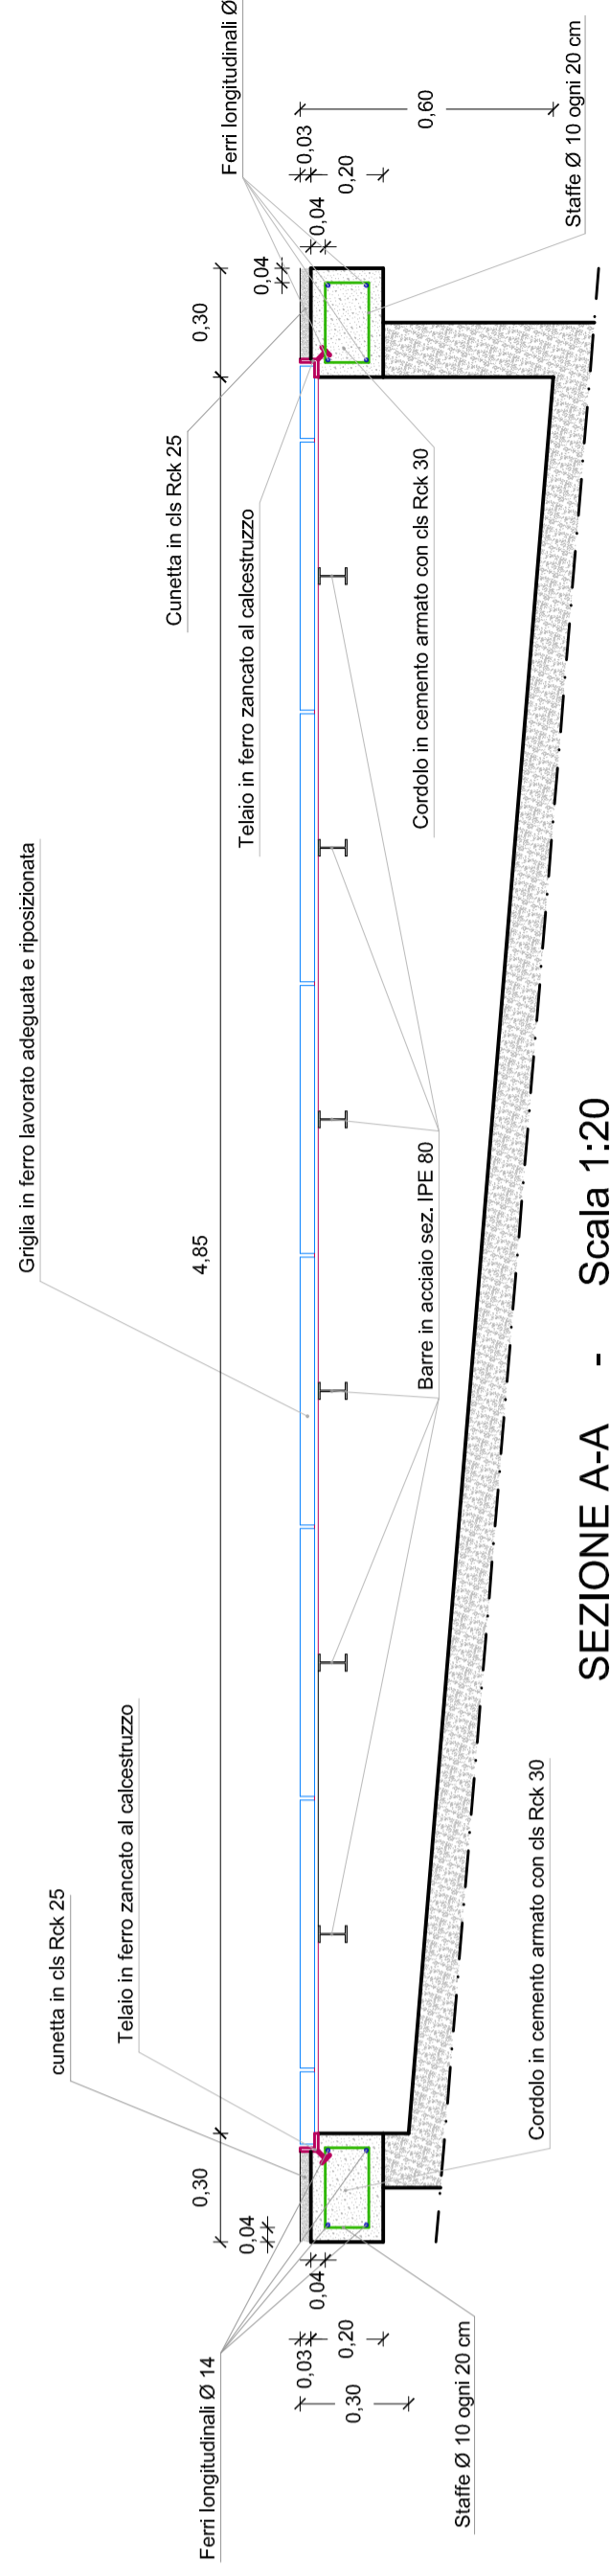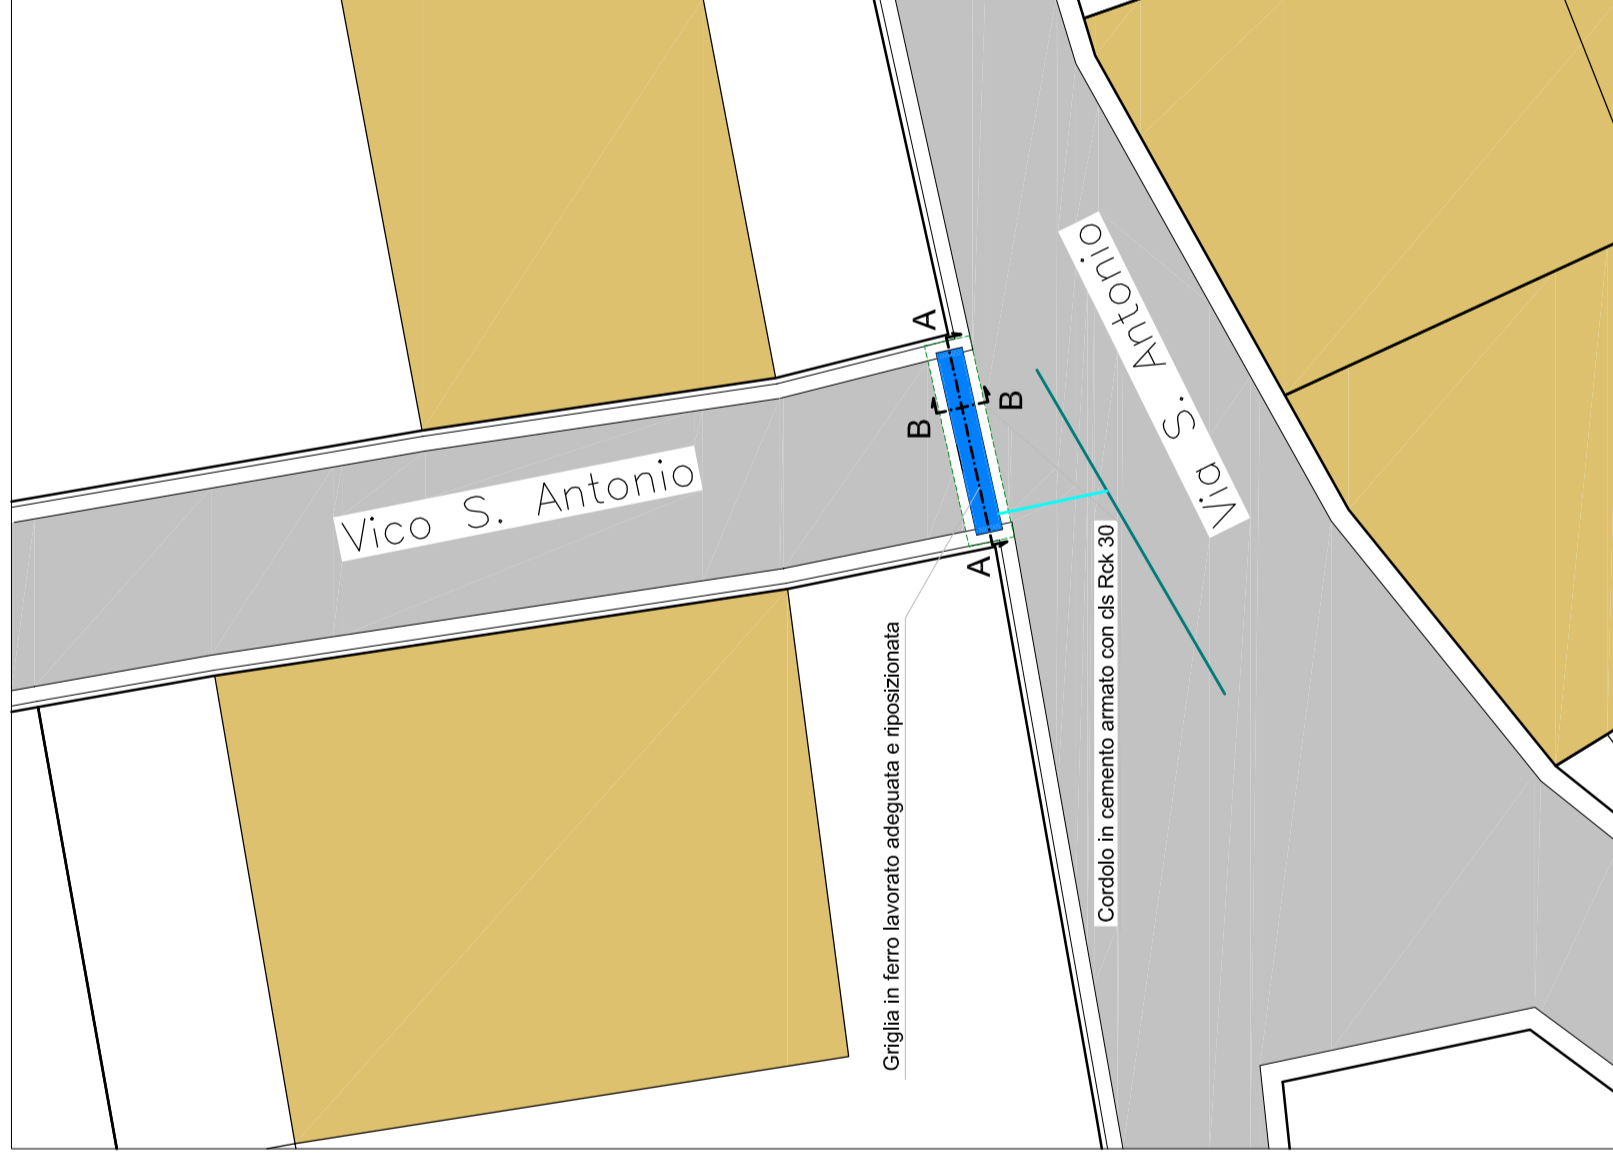

SEZIONE B-B - Scala 1:20

