



COMUNE DI ESCOLCA
Provincia del Sud Sardegna

**RIQUALIFICAZIONE DI STRADE,
VIE, PIAZZE E ARREDO URBANO**

PROGETTO DEFINITIVO/ESECUTIVO

Strade comunali: via Regina Margherita; via Delle Grazie; incrocio via Roma - via Dante; via S. Antonio; strada rurale "Corte Procus"; stradello canale di guardia

ALL. O

INCROCIO VIA ROMA - VIA DANTE
Piano particolare


Scala:
1:1.000

DATA: maggio 2017

Il Progettista:
Dott. Ing. Antonello Spanu

Il Resp.le del Procedimento:
Geom. Massimo Erriu

Il Sindaco:
Dott. Eugenio Lai

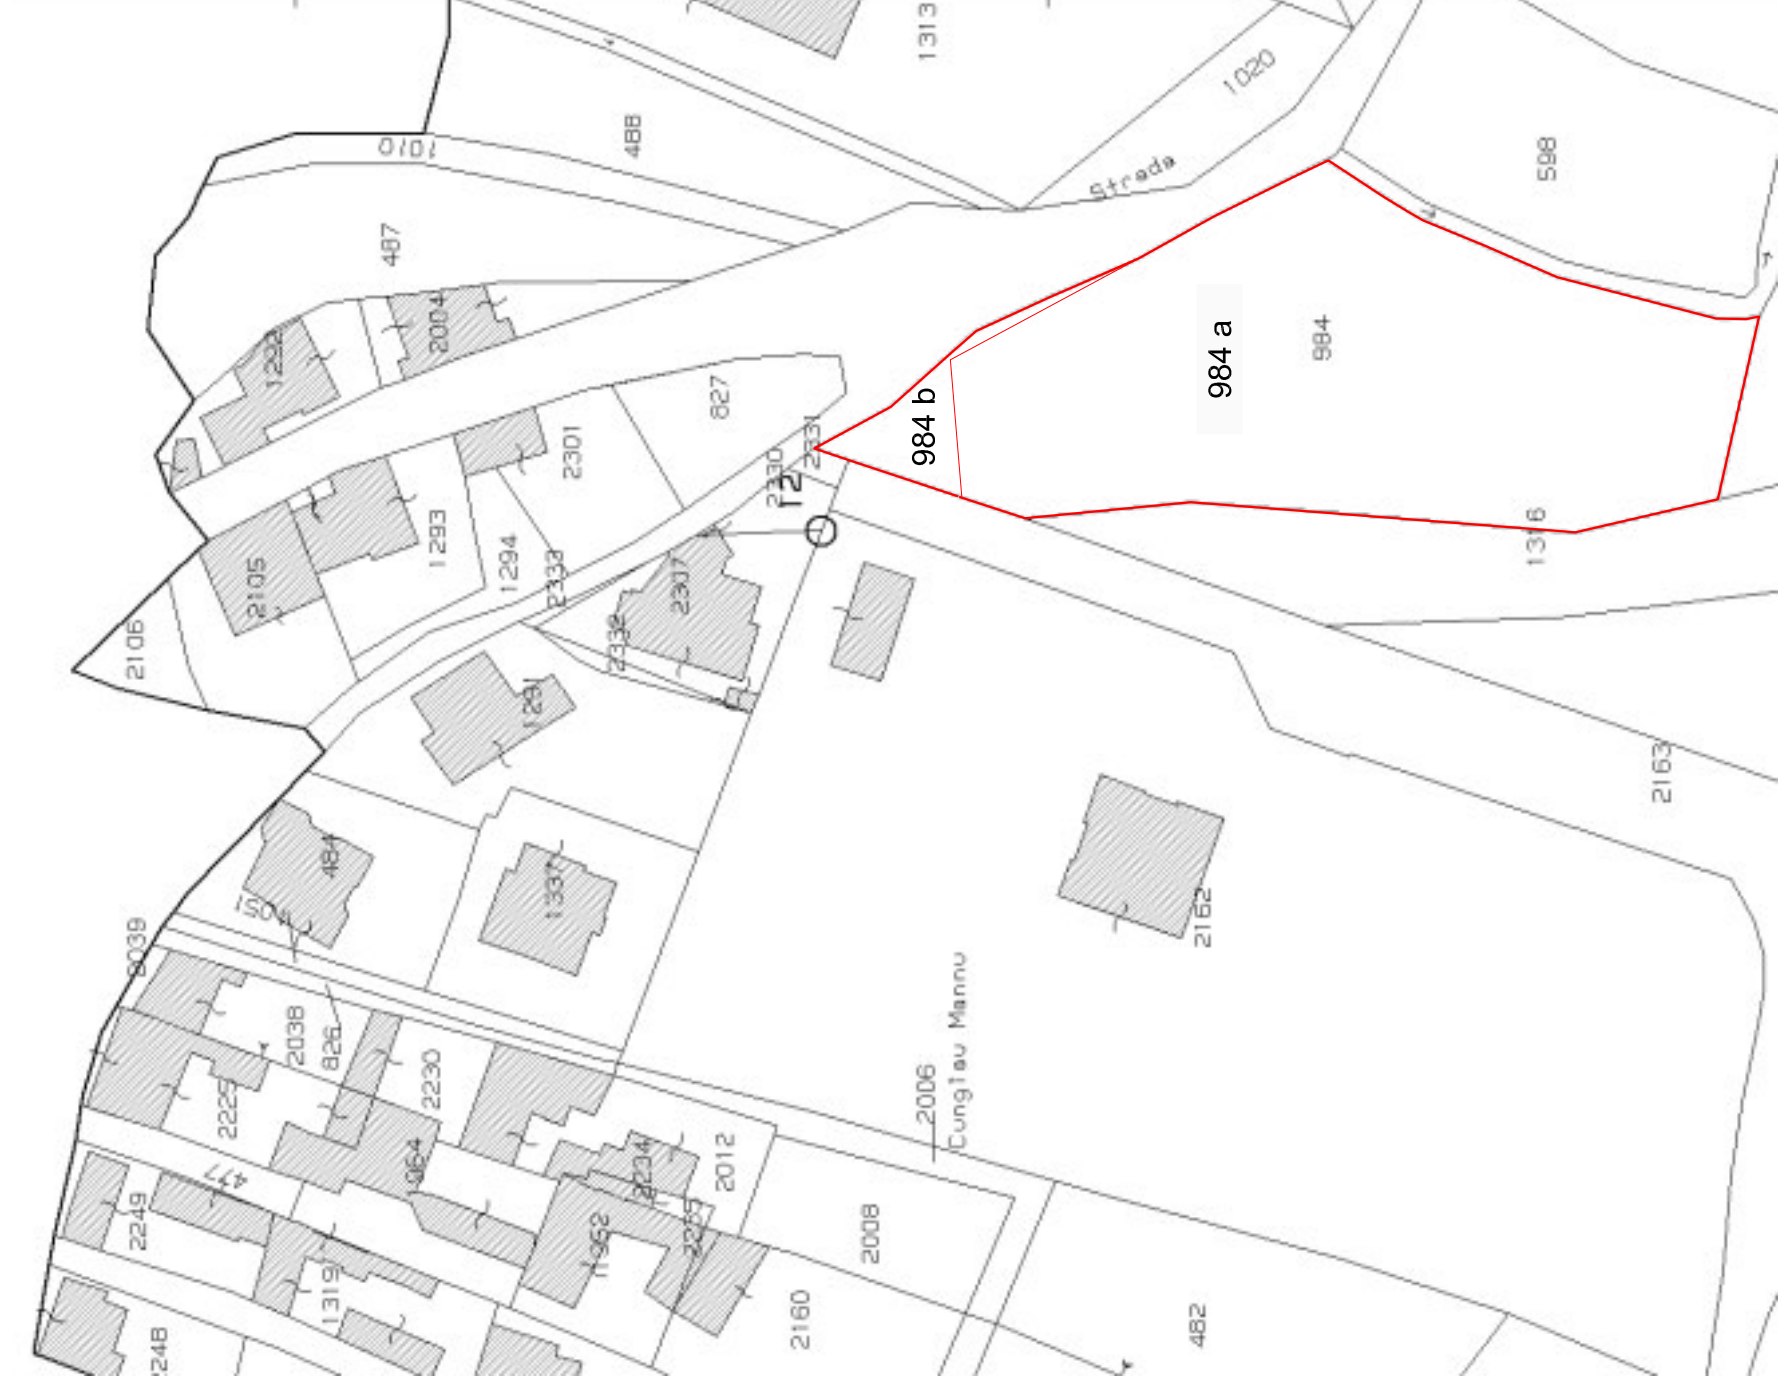

984	ha 0	are 40	ca 50
984 a	ha 0	are 38	ca 56
984 b	ha 0	are 1	ca 94

Studio Tecnico Dott. Ing. Antonello Spanu - Via G. Melis, 1 - 08030 GERGEI (CA) - Tel.: 3336593366