


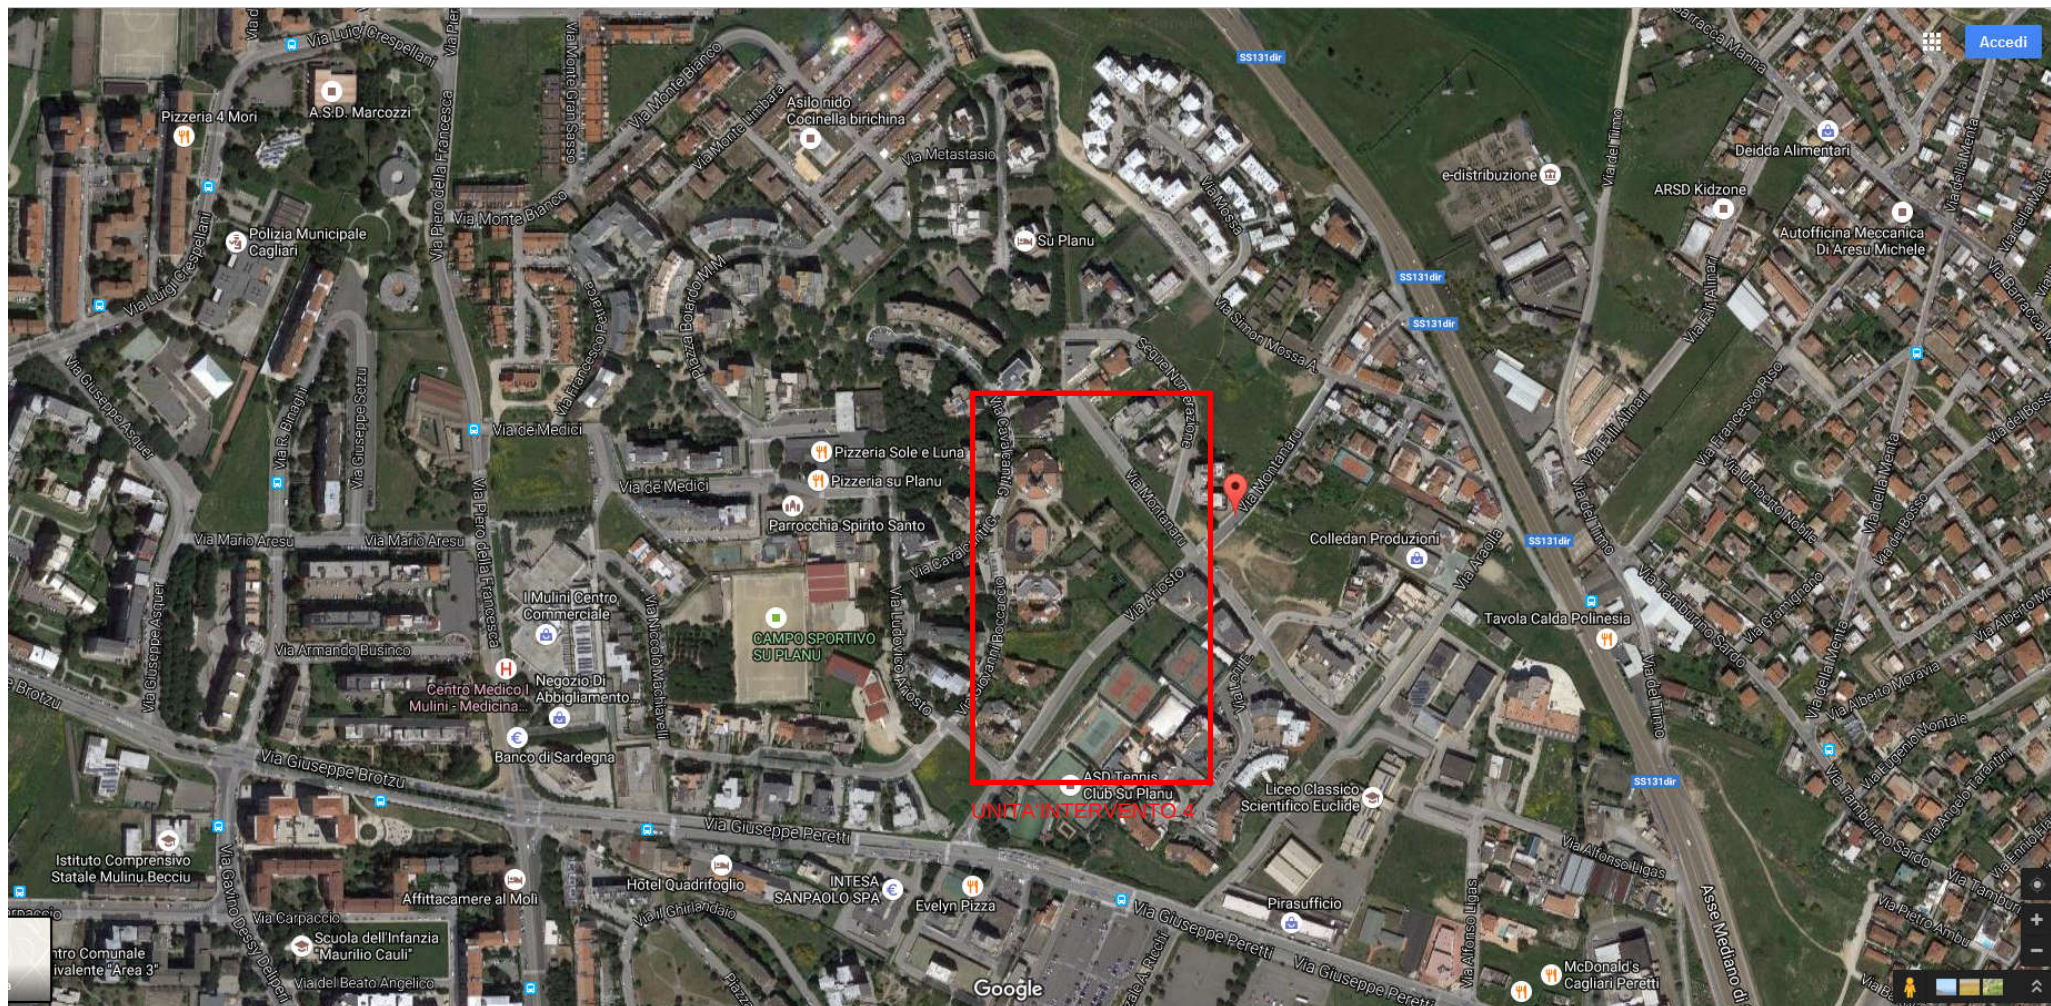

INQUADRAMENTO TERRITORIALE - LOCALITA' "SU PLANU" - P.R.U. SU PLANU - UNITA' INTERVENTO N° 4