

Agenzia del Territorio
CATASTO FABBRICATI
 Ufficio Provinciale di
 Cagliari

Dichiarazione protocollo n. _____ del _____
 Planimetria di u.i.u. in Comune di Siddi
 Piazza Leonardo Da Vinci

civ. SN

Identificativi Catastali:

Sezione:

Foglio: 5

Particella: 143

Subalterno: 13

Compilata da:
 Obbili Luciano


Iscritto all'albo:
 Geometri

Prov. Cagliari

N. 2504

Scheda n. 1 Scala 1:200

PIANO TERRA

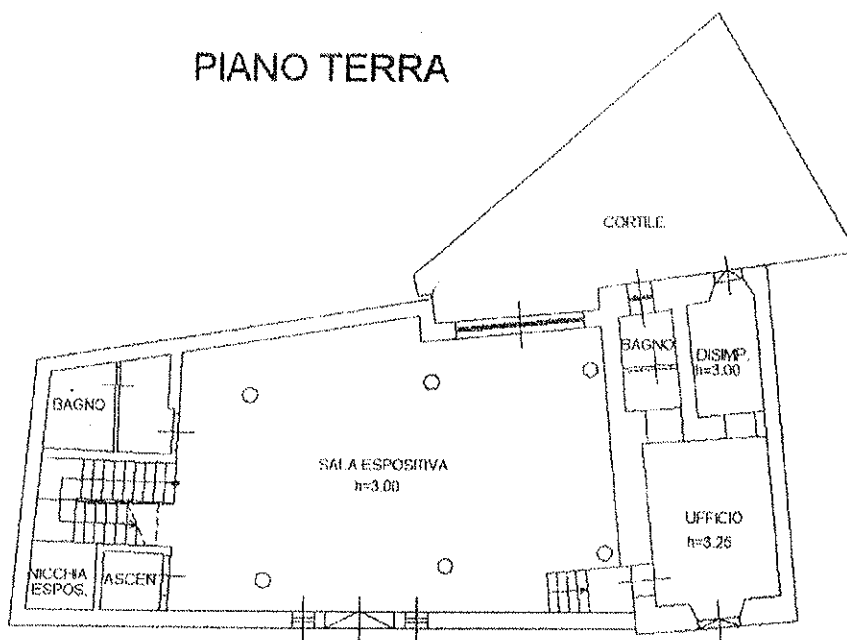

PIANO PRIMO

