



Foto 1 : vista verso est dell'area oggetto degli interventi di manutenzione del Percorso "Giallo" per la trasformazione in Percorso "Executive". Al centro il lago 48 che caratterizza il percorso

PUNTI DI RIPRESA FOTOGRAFICA  
SCALA 1:5.000

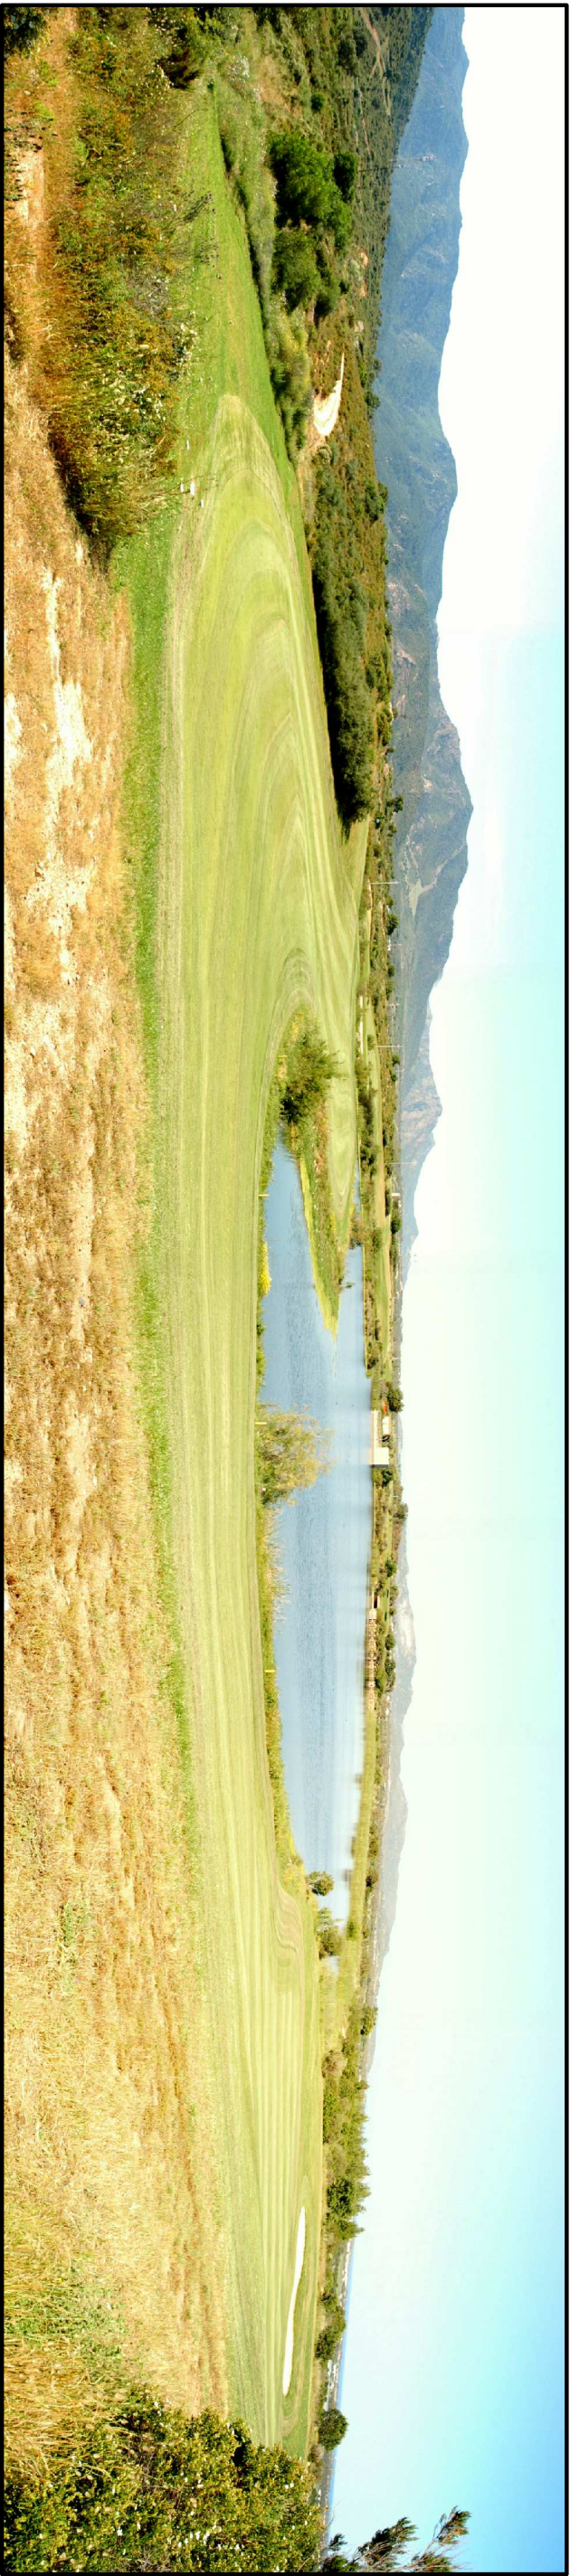
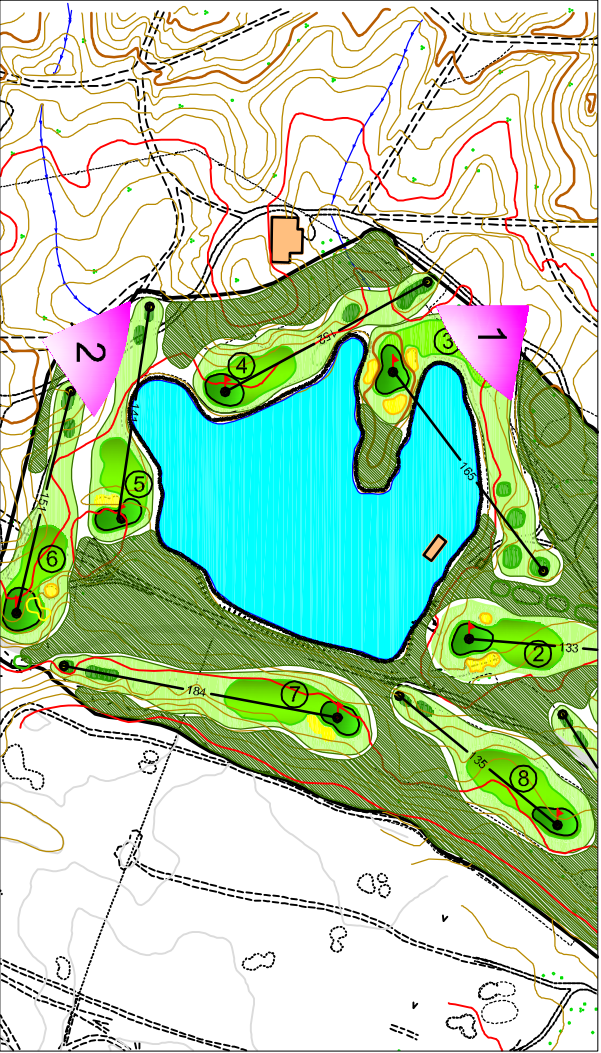


Foto 2: vista verso Nord dell'area destinata a Percorso "Executive" già attualmente occupata dal percorso "Giallo".

COMPLETAMENTO DELLA LOTTIZZAZIONE CONVENZIONATA IS MOLAS E DEL CONNESSO PERCORSO DA GOLF		Tavola n°	Scala
STUDIO DI IMPATTO AMBIENTALE AI SENSI DELLA DELIBERAZIONE N.24/23 DEL 23-04-2008		PERCORSO EXECUTIVE - DOSSIER FOTOGRAFICO	6.3.8.1/II -