


1	CAPANNONE ESISTENTE
2	VASCHE DI DECANTAZIONE
3	GRUPPO ELETTROGENO
4	FRANTOIO ZONA ACCENSIONE
5	LATO TRAMOGGIA
6	ZONA VAGLIO
7	VAGLIO A 7 METRI
8	PAVIMENTAZIONE IN CLS SU STRATO IMPERMEABILE
9	ZONA DI SCARICO E ACCETTAZIONE
10	ZONA DI DEPOSITO MPS
11	ZONA DI DEPOSITO METALLI

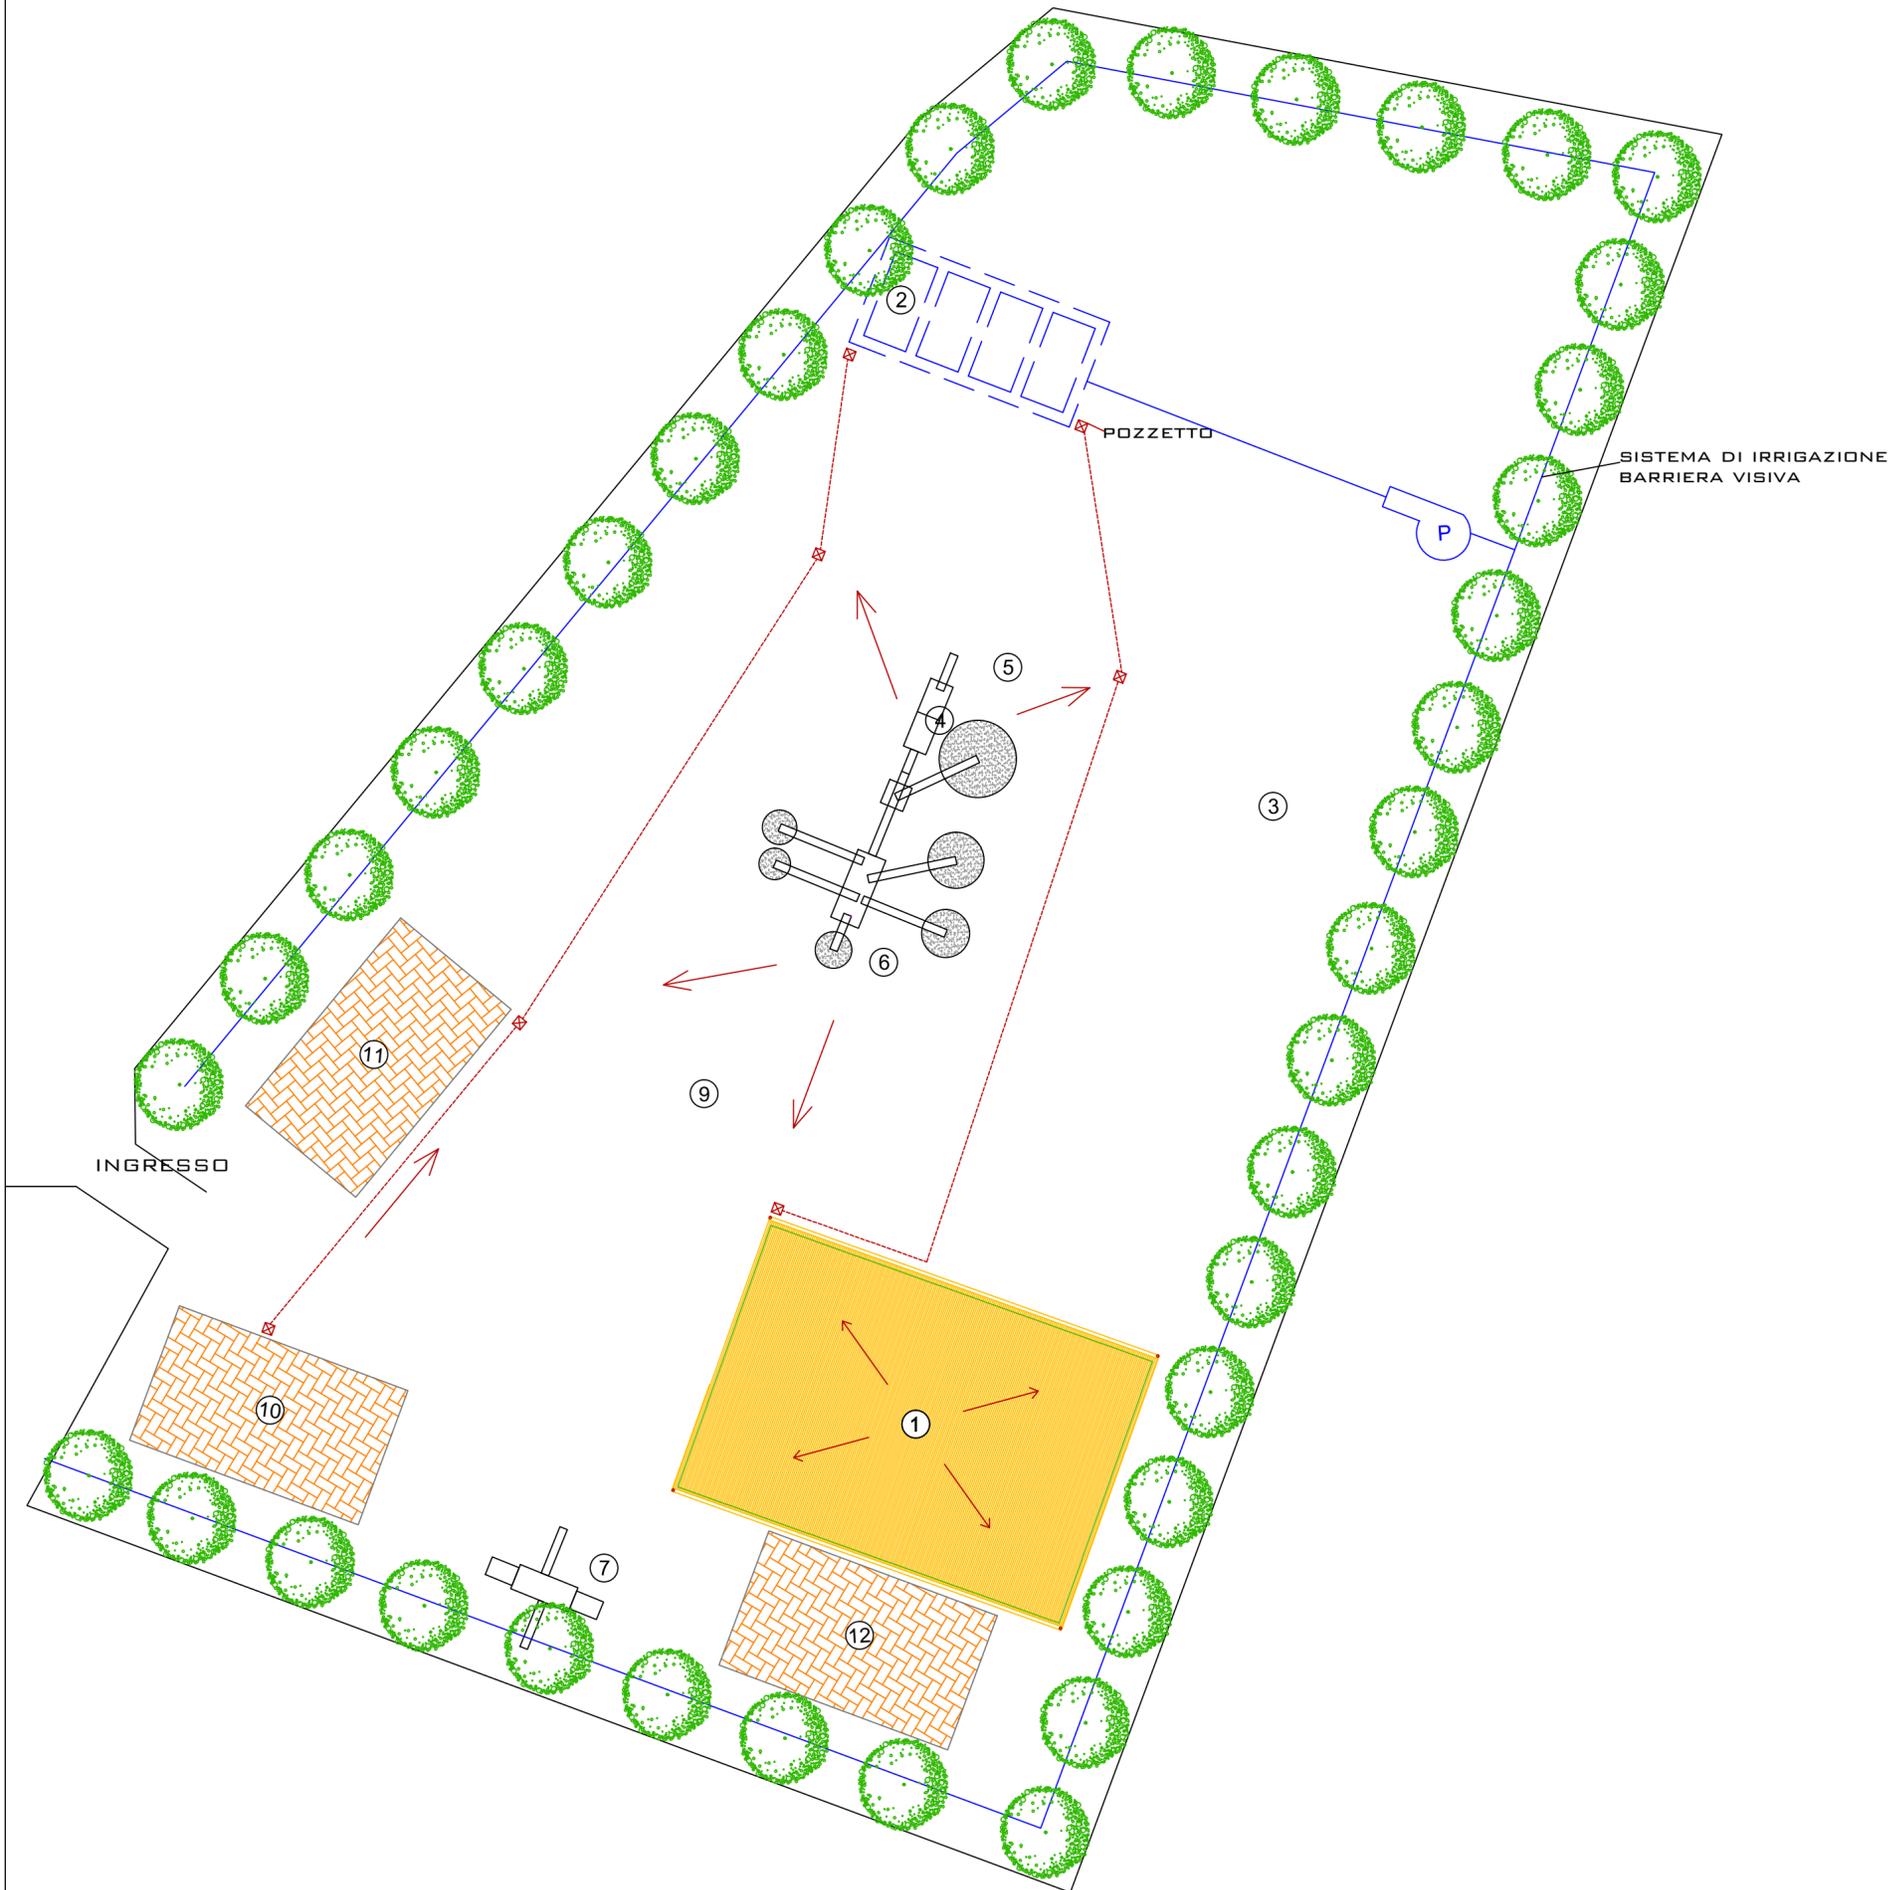

Frails
ENGINEERING

Sede legale:
Via Turaghe Anu, 7
08022 Dorgali (NU)
Sede operativa:
Via Verdi, 1c
08022 - Dorgali (NU)
tel 0781 1627616
fax 0781 1627617
cell 328 7622267

Timbro e firme progettisti

Collaboratori:
Ing. Stefania Loriga

Committente:
Patteri Giuseppe S.A.S

COMUNE DI DORGALI - PROVINCIA DI NUORO

ID Layout

02 d

Oggetto: Progetto per la realizzazione di un impianto di frantumazione e recupero inerti da demolizione

Descrizione della tavola:
Planimetria scarichi

Scala Disegno
1:500

Data
Ottobre 2014