



Comune di Sassari - Nurra
Foglio 68

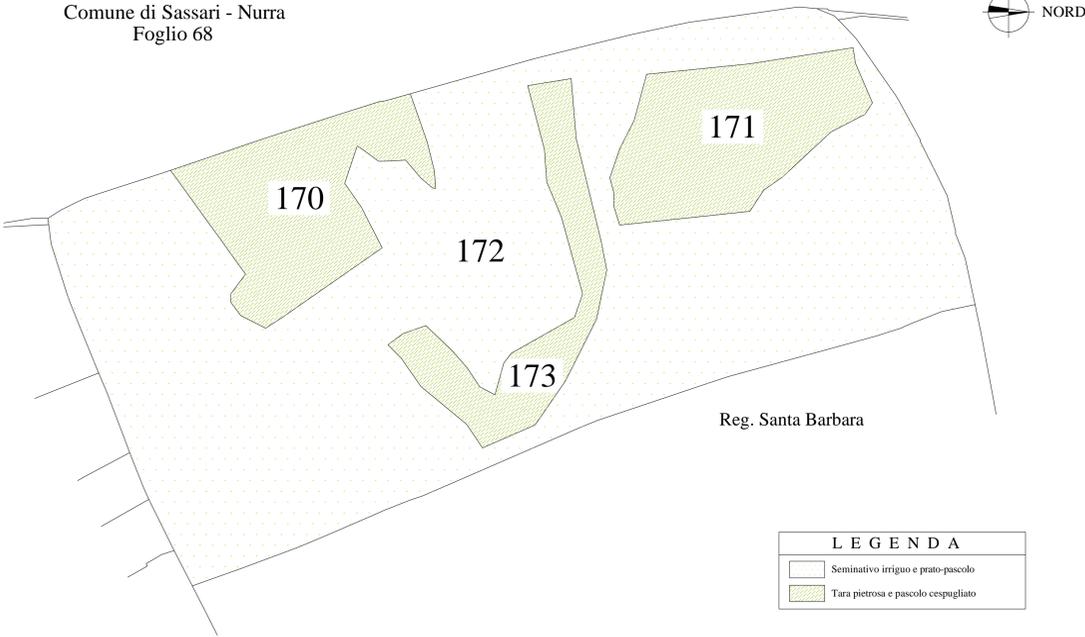

PLANIMETRIA CATASTALE CON INDICAZIONE DELLE DESTINAZIONI CULTURALI ESISTENTI
Scala 1:4.000

Comune di Sassari - Nurra
Foglio 68

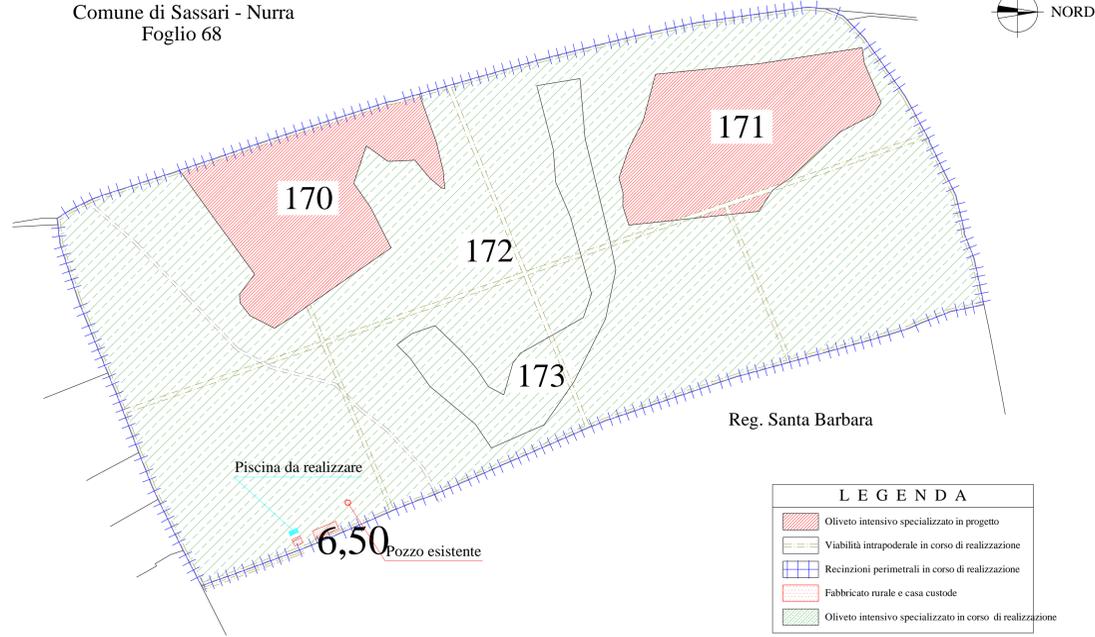

PLANIMETRIA CATASTALE CON INDICAZIONE DELLE OPERE ESISTENTI E DA REALIZZARE
Scala 1:4.000



PLANIMETRIA CATASTALE SU BASE ORTOFOTO 2013
Scala 1:4.000

Comune di Sassari Provincia di Sassari

Data: 30 marzo 2015
Scala: VARIE
Tav. 1

PROGETTO PER L'IMPIANTO DI UN OLIVETO
IN LOCALITA' "SANTA BARBARA"

Elaborato

CARTOGRAFIA


Corografia, Carta Tecnica Regionale Numerica
Stralcio PUC, Planimetria catastale con indicazione delle
destinazioni colturali, Planimetria catastale con indicazione
delle opere esistenti e da realizzare, foto

Progettista

Dott. Agr. Antonio Selis
Via Caniga, 100 - 07100 Sassari (SS)
Tel. e fax 079 262153 - Cell. 328 7661756
E-mail: antonio selis@tiscali.it - a.selis@epap.conafpec.it


Committente

Società Agricola Monte Sixeri S.r.l. agricola
Via Carrabuffas, snc, c.p. 46 - 07041 Alghero (SS)
Tel. e fax 079 977215 - Cell. 347 3309912
E-mail: info@sangiuliano.it - agricolamontesixeri@pec.it

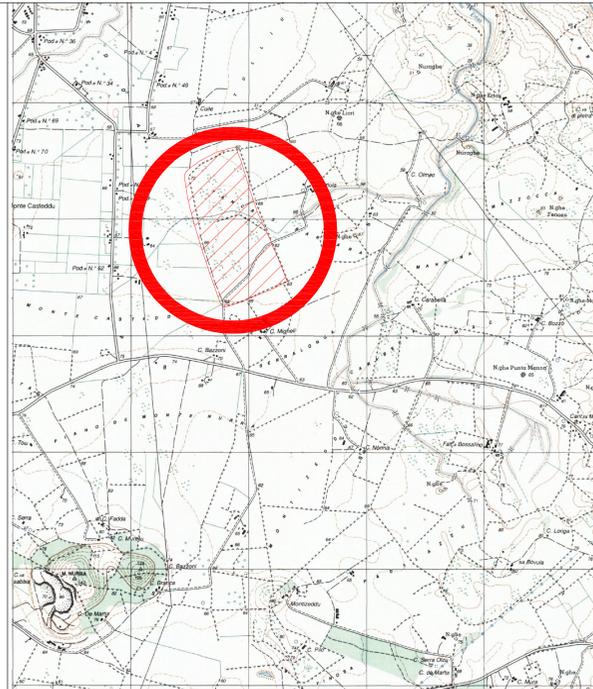

Foglio IGM 459, sez. IV, La Crucca

COROGRAFIA
Scala 1:25.000

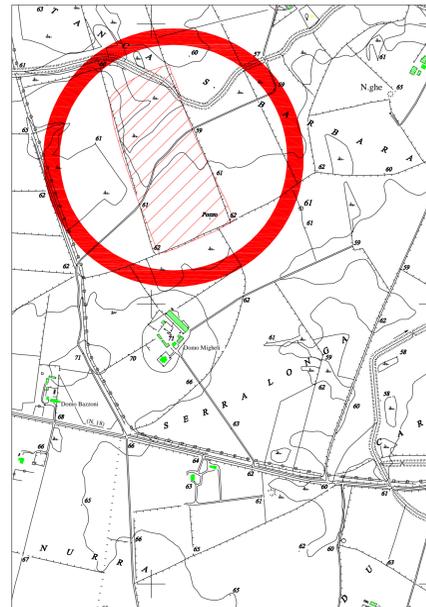

Sezione 459 050, Monte Nurra

CARTA TECNICA REGIONALE NUMERICA
Scala 1:10.000

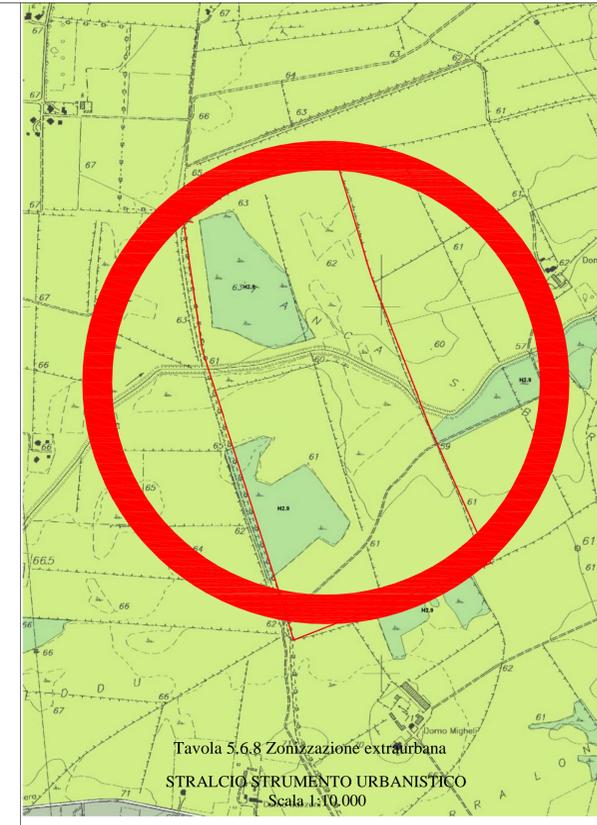


Tavola 5.6.8 Zonizzazione extraurbana

STRALCIO STRUMENTO URBANISTICO
Scala 1:10.000



FOTO DELLE AREE 1 E 2
INTERESSATE DAGLI INTERVENTI