

# COMUNE DI OLBIA

PROVINCIA DI SASSARI - ZONA OMOGENEA OLBIA TEMPIO

**PROGETTO PRELIMINARE per la realizzazione di un impianto di recupero di rifiuti non pericolosi, nella z.i. di Olbia - via Ruanda**



ALLEGATO

**B**

ELABORATO

**CARTOGRAFIA TEMATICA**

SCALA

VARIE

I PROGETTISTI

Ing. Fabio Molinari



LA PROPRIETA'

SOC. ECOLOGICA GREEN SRLS

IMPRESA APPALTATRICE

APPROVAZIONI

APPROVAZIONI

DATA

GIUGNO 2017

ARCHIVIO

FILE


AGGIORNAMENTI

Revisione

Data

Descrizione


Scala 1:1000

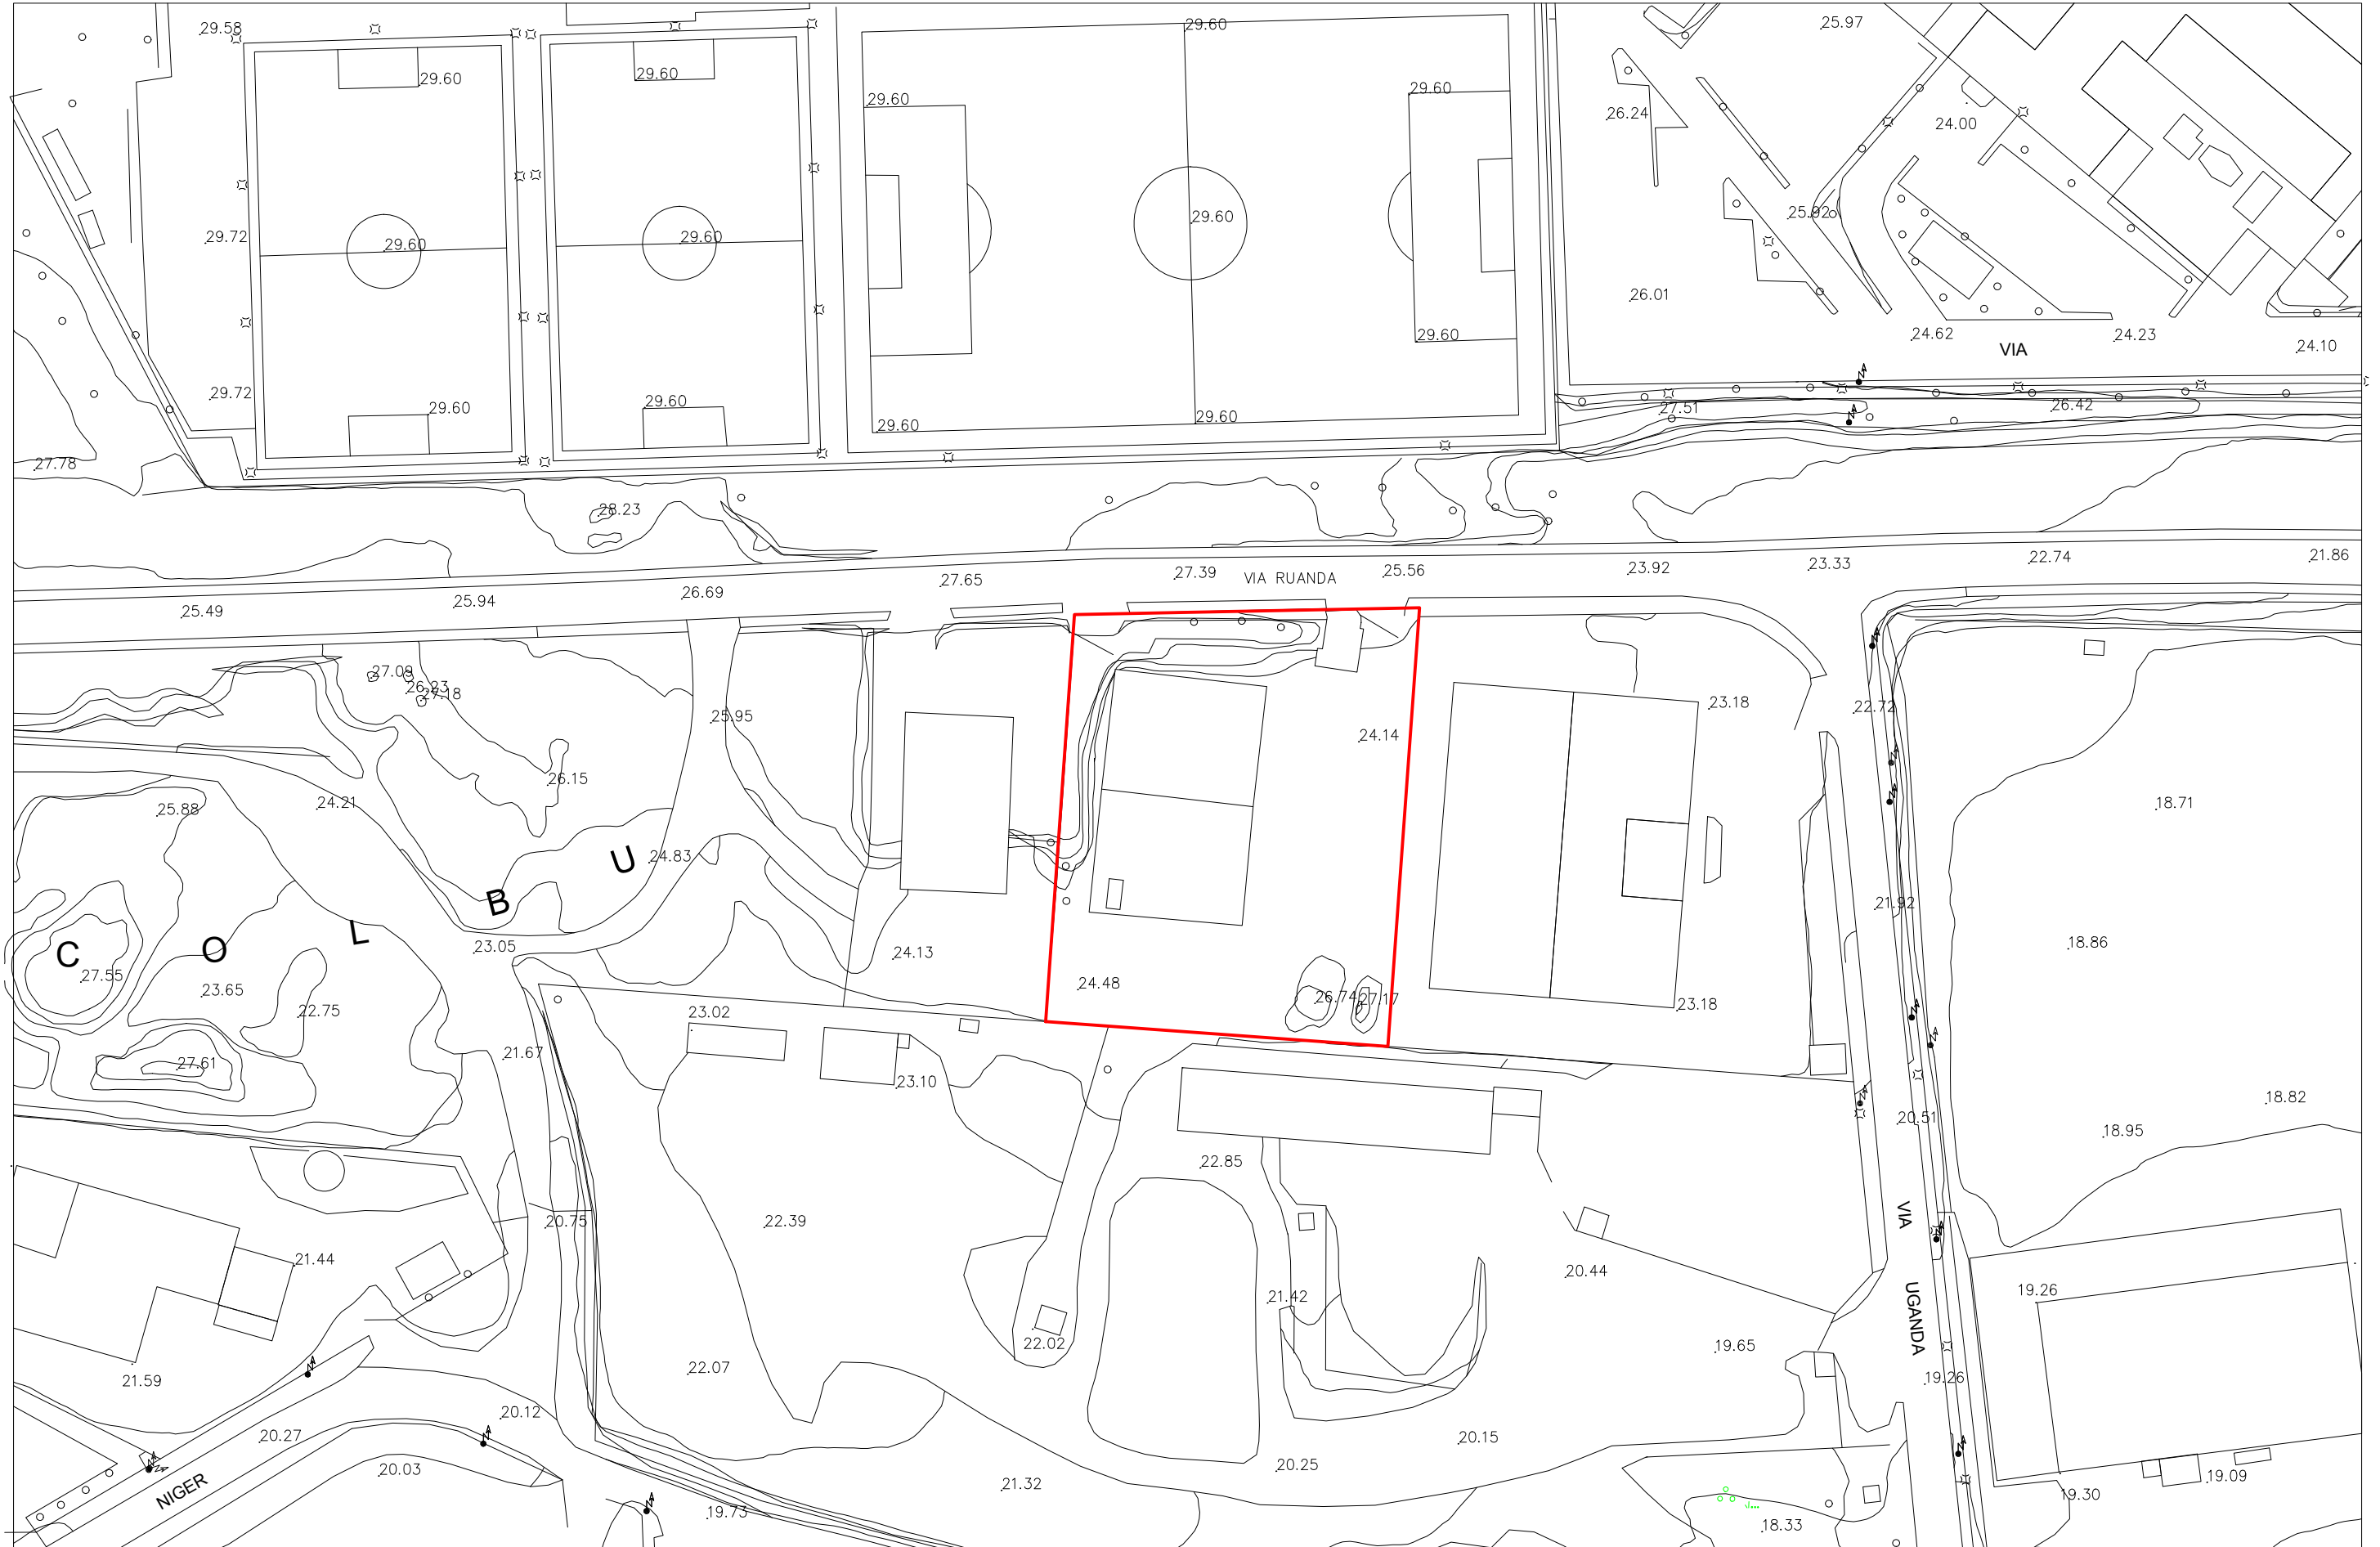




## Inquadramento su PPR

Scala 1:25000

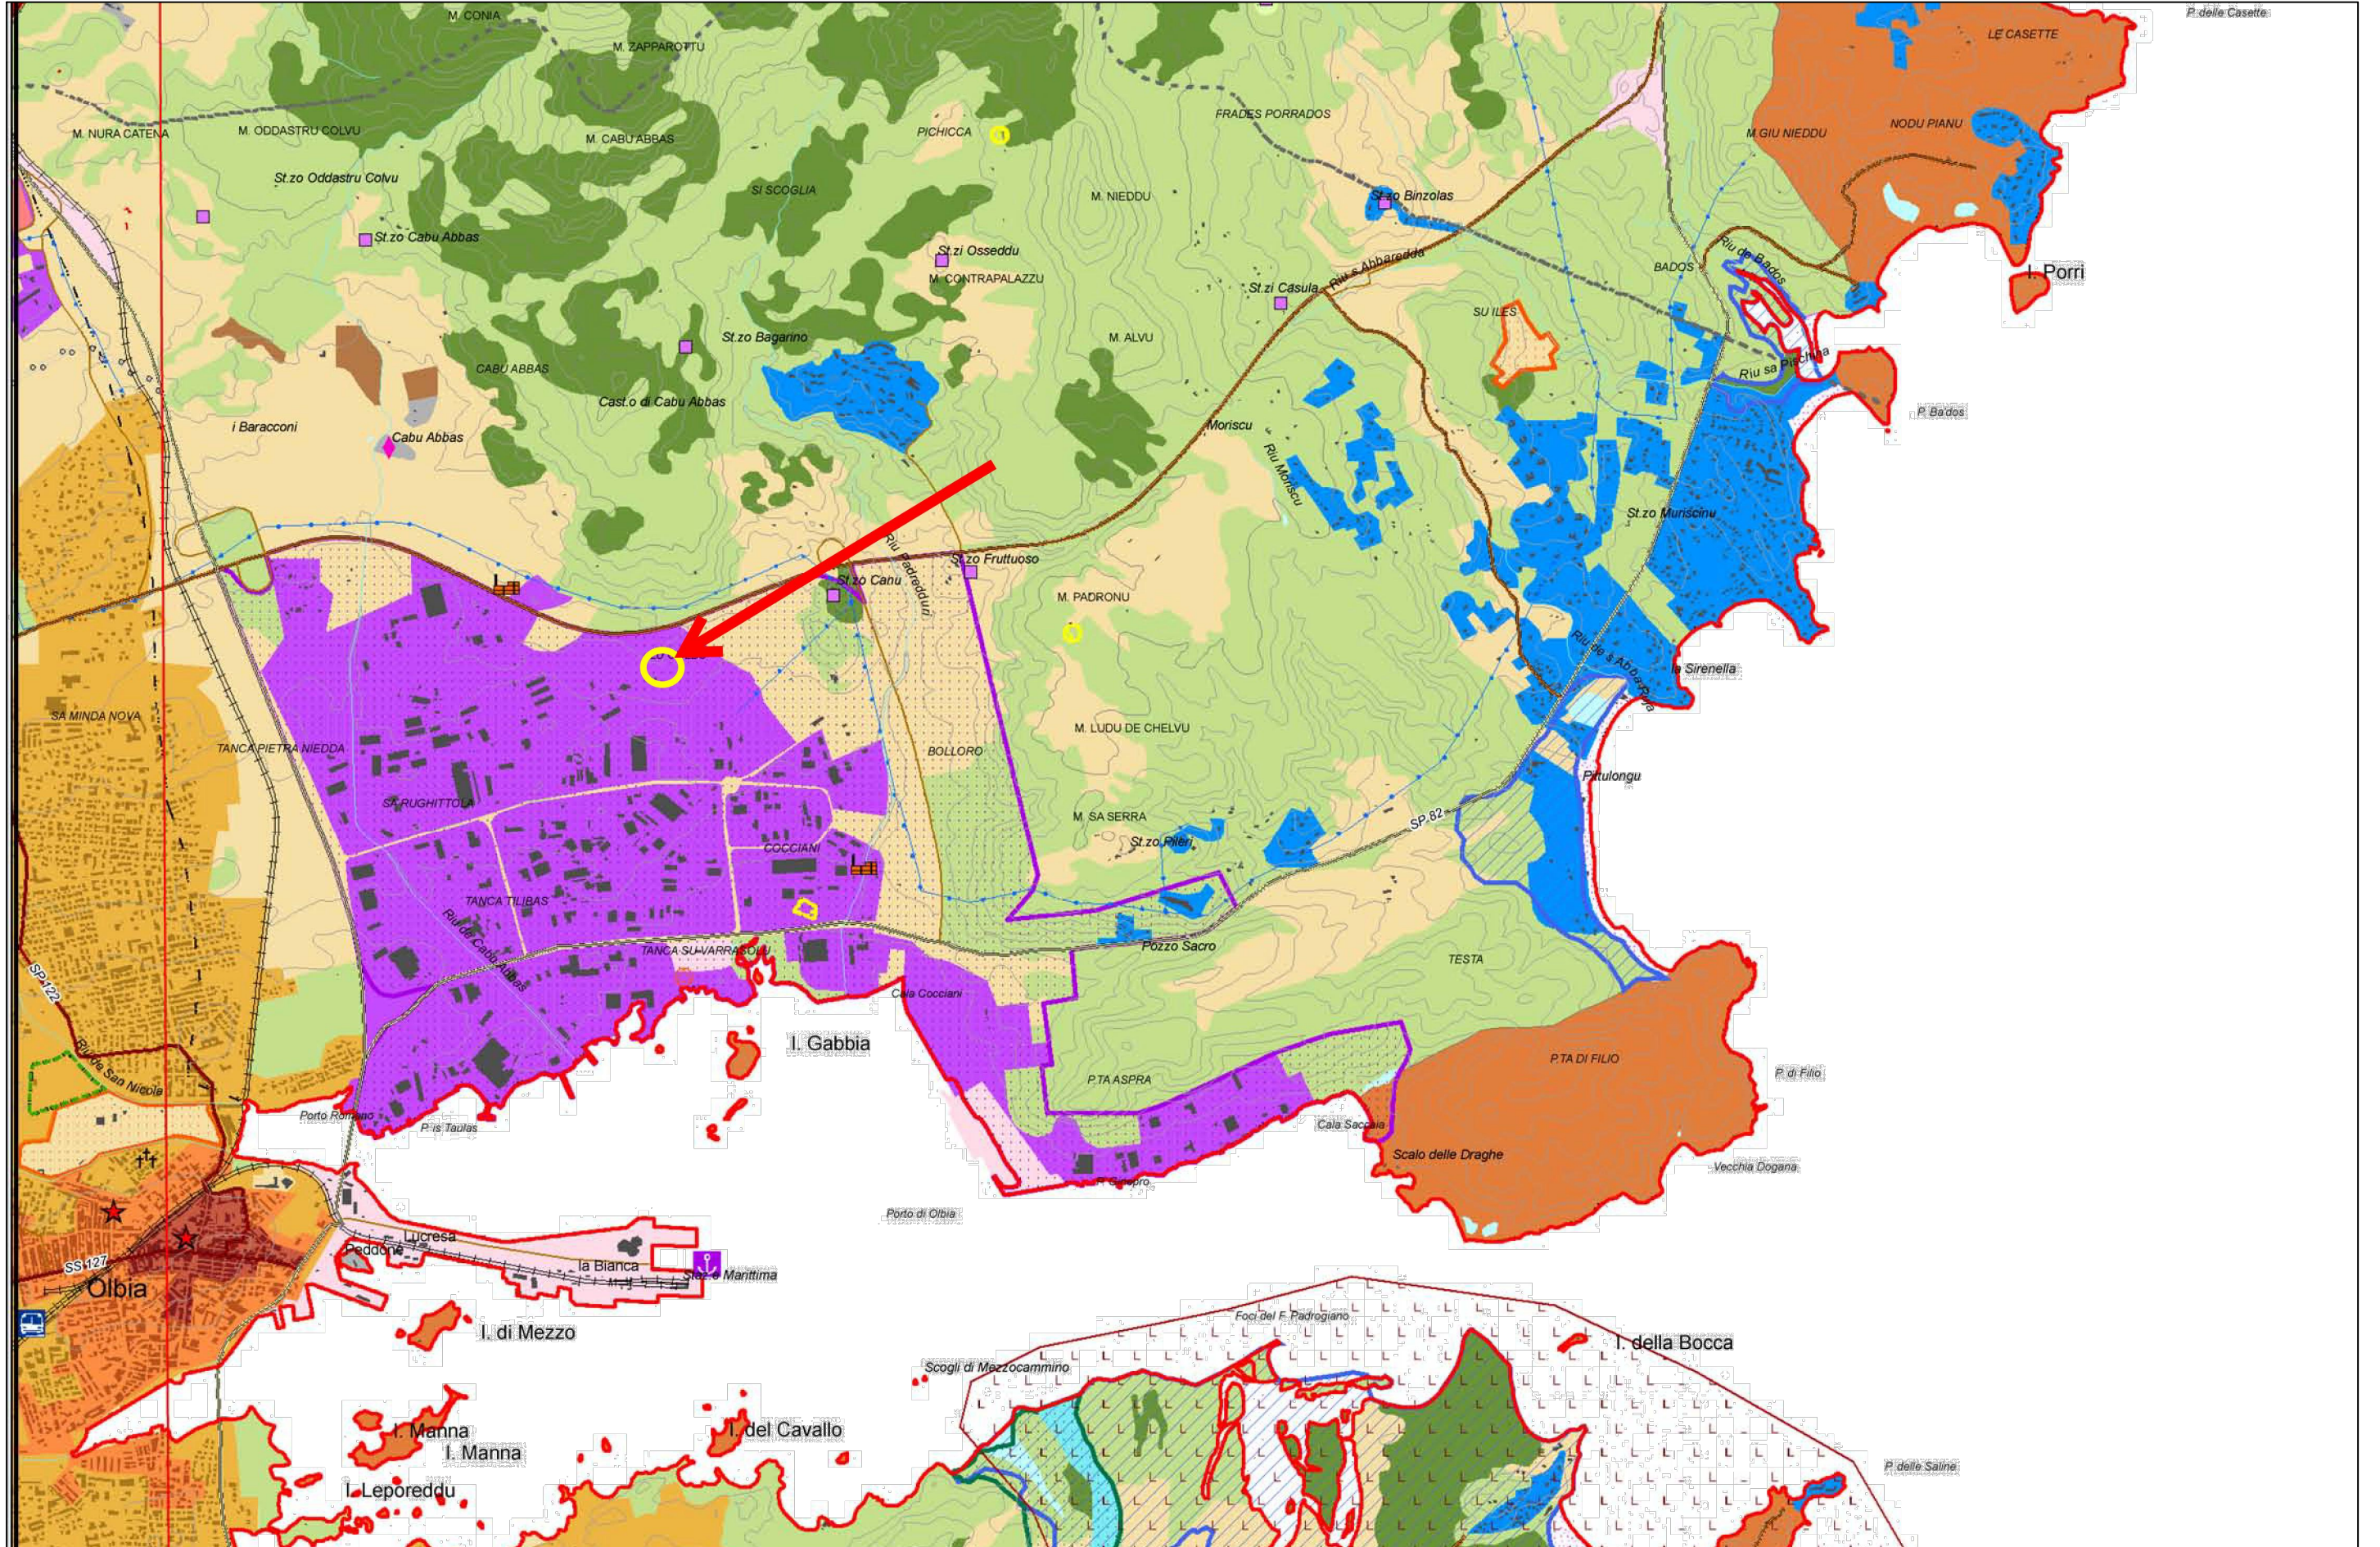



Inquadramento generale su ortofoto

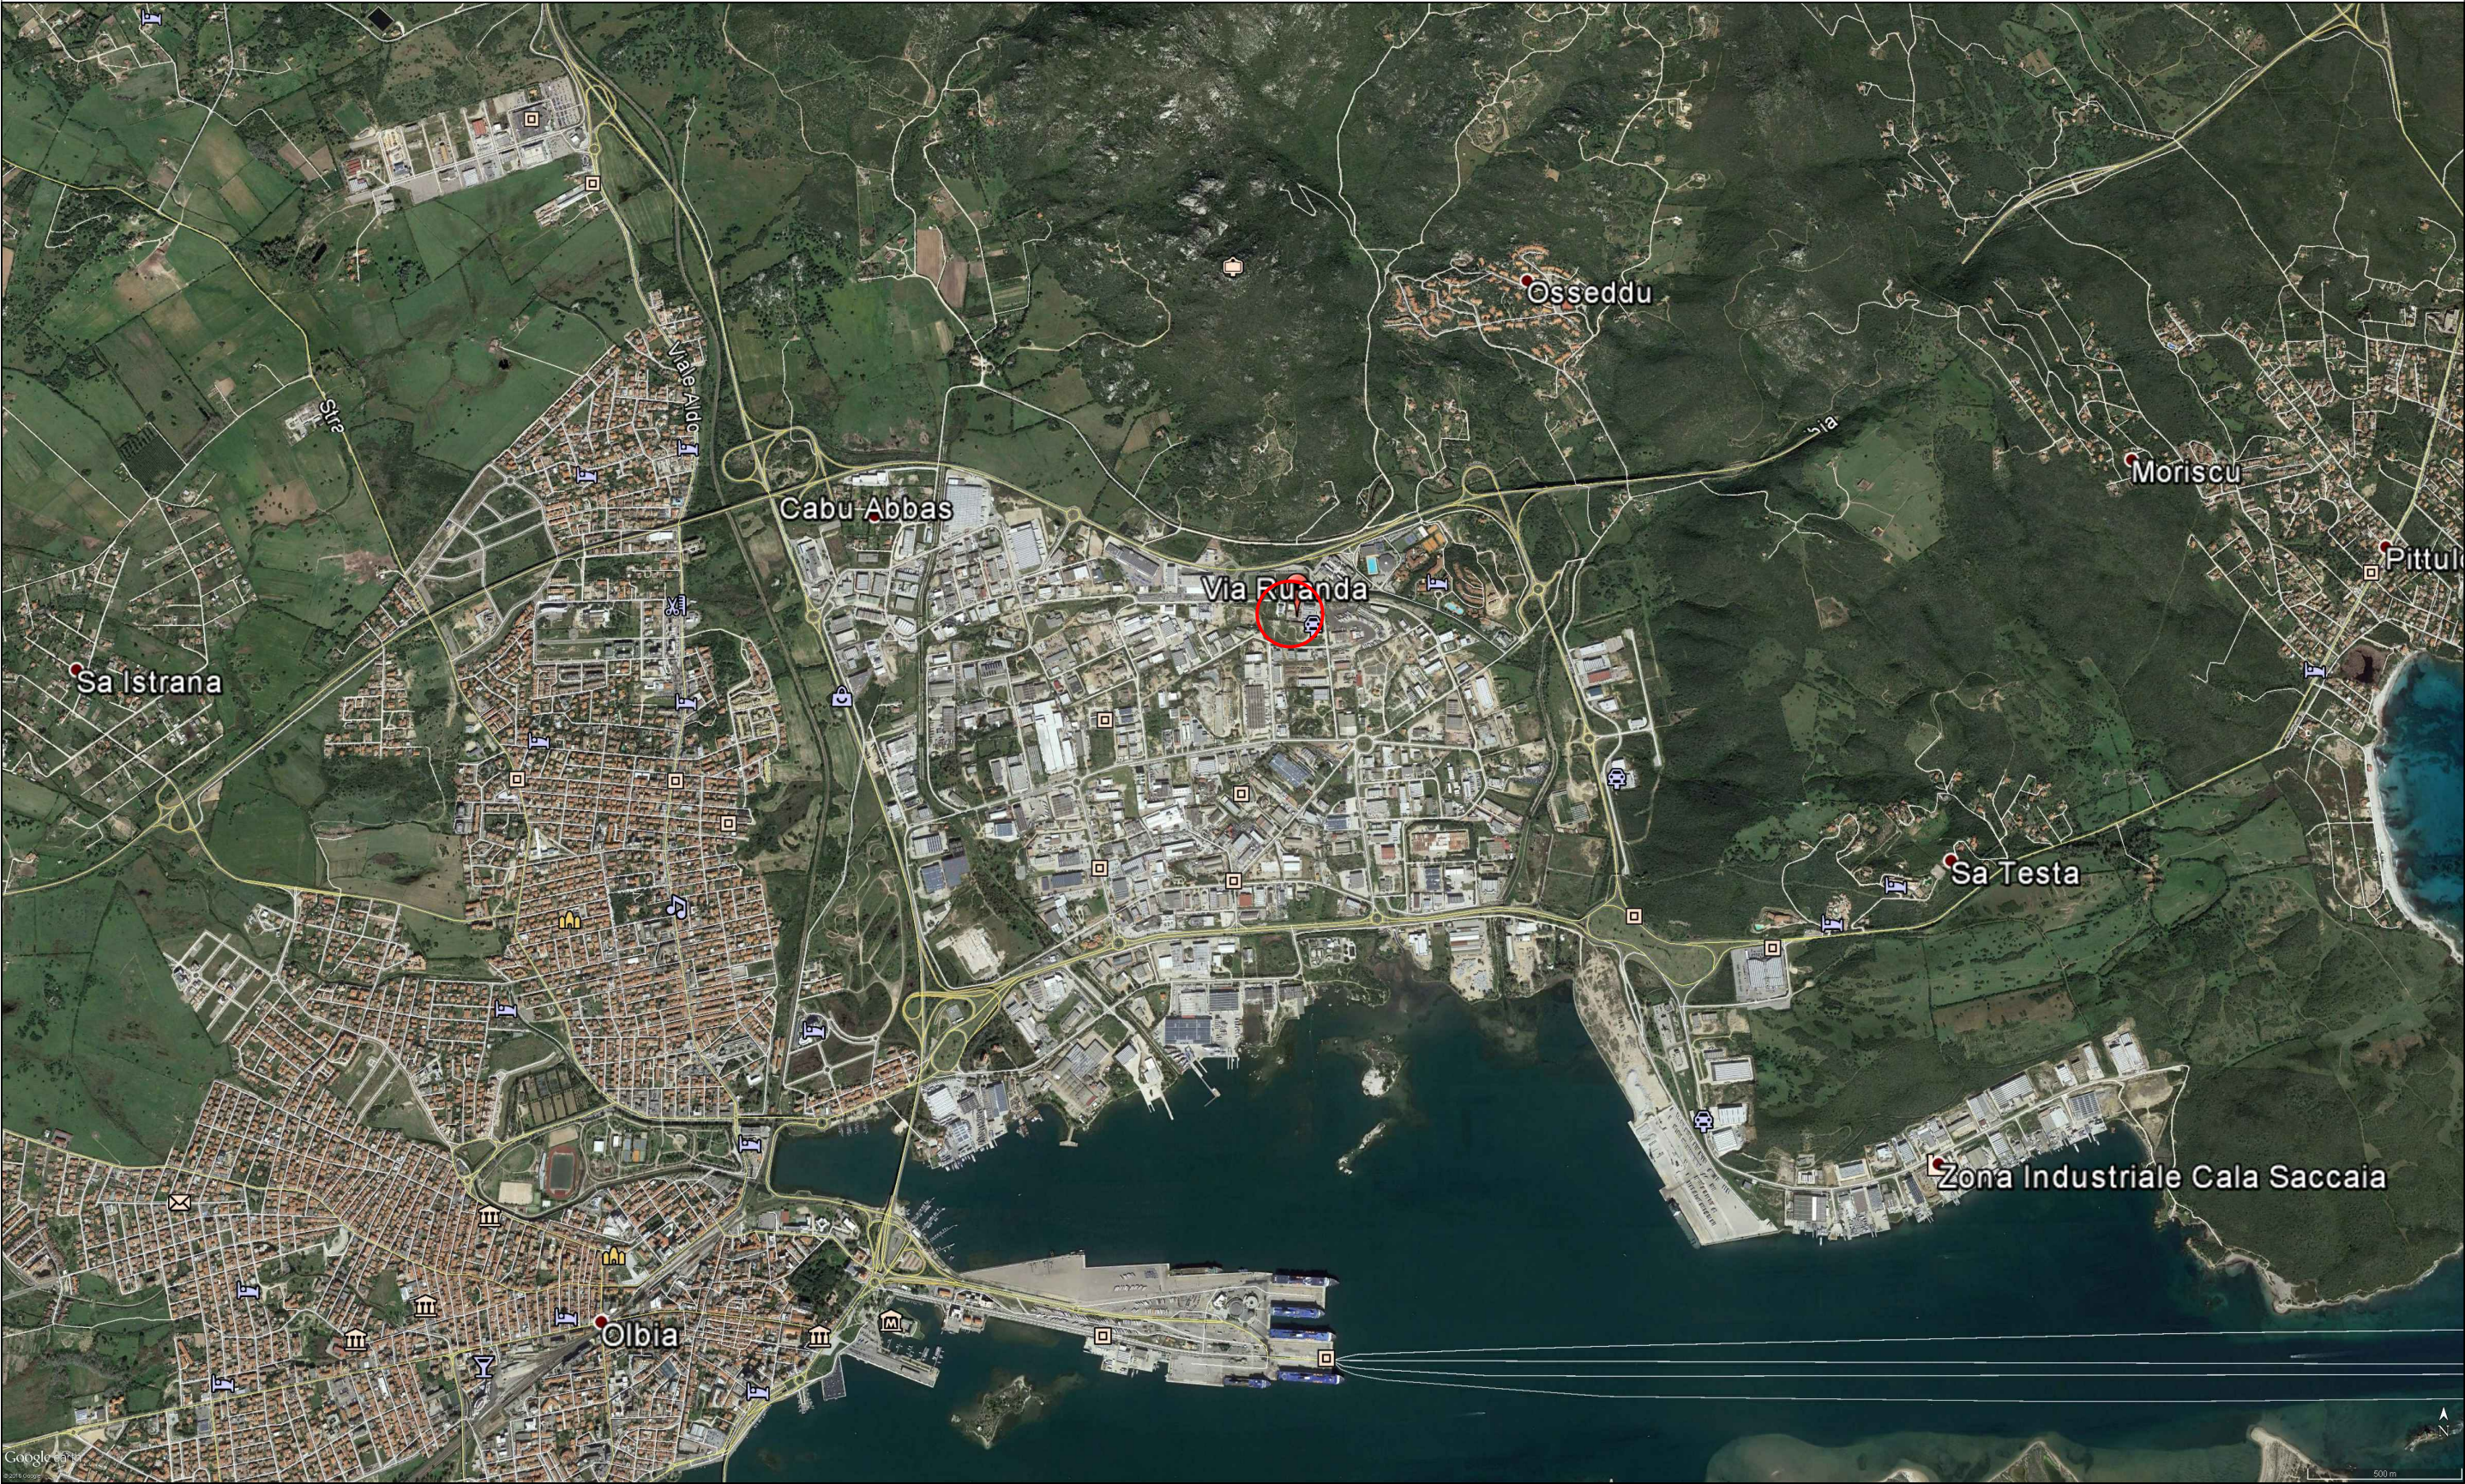



Inquadramento di dettaglio su ortofoto









Scala 1:1000

Scala 1:1000





Inquadramento su CTR - Foglio 444070

Scala 1:10000









Inquadramento su Piano Regolatore Z.I. Olbia

Scala 1:5000

