


COMUNE DI OLBIA PROVINCIA DI OLBIA-TEMPIO

**PROGETTO PRELIMINARE PER L'ESERCIZIO DELLE OPERAZIONI
DI RECUPERO DI RIFIUTI INERTI NON PERICOLOSI,
TRAMITE AUTORIZZAZIONE ORDINARIA AI SENSI
DELL'ART. 208 D.LGS. 152/06 E S.M.I., DA
AVVIARE IN LOCALITA' PAULE E LAIDA IN OLBIA.**

I Tecnici:		Il Committente:	
Dott. Ing. Fabio Molinari	Dott. Ing. Stefano Scialti	Pattitori Autovraspotti S.r.l.	
Collaboratori:			
Allegato: Tav. 2	Data: Giugno 2014	Scala:	Revisione:
PLANIMETRIA IMPIANTO CON SEZIONI		VARE:	2



SEZIONE B-B

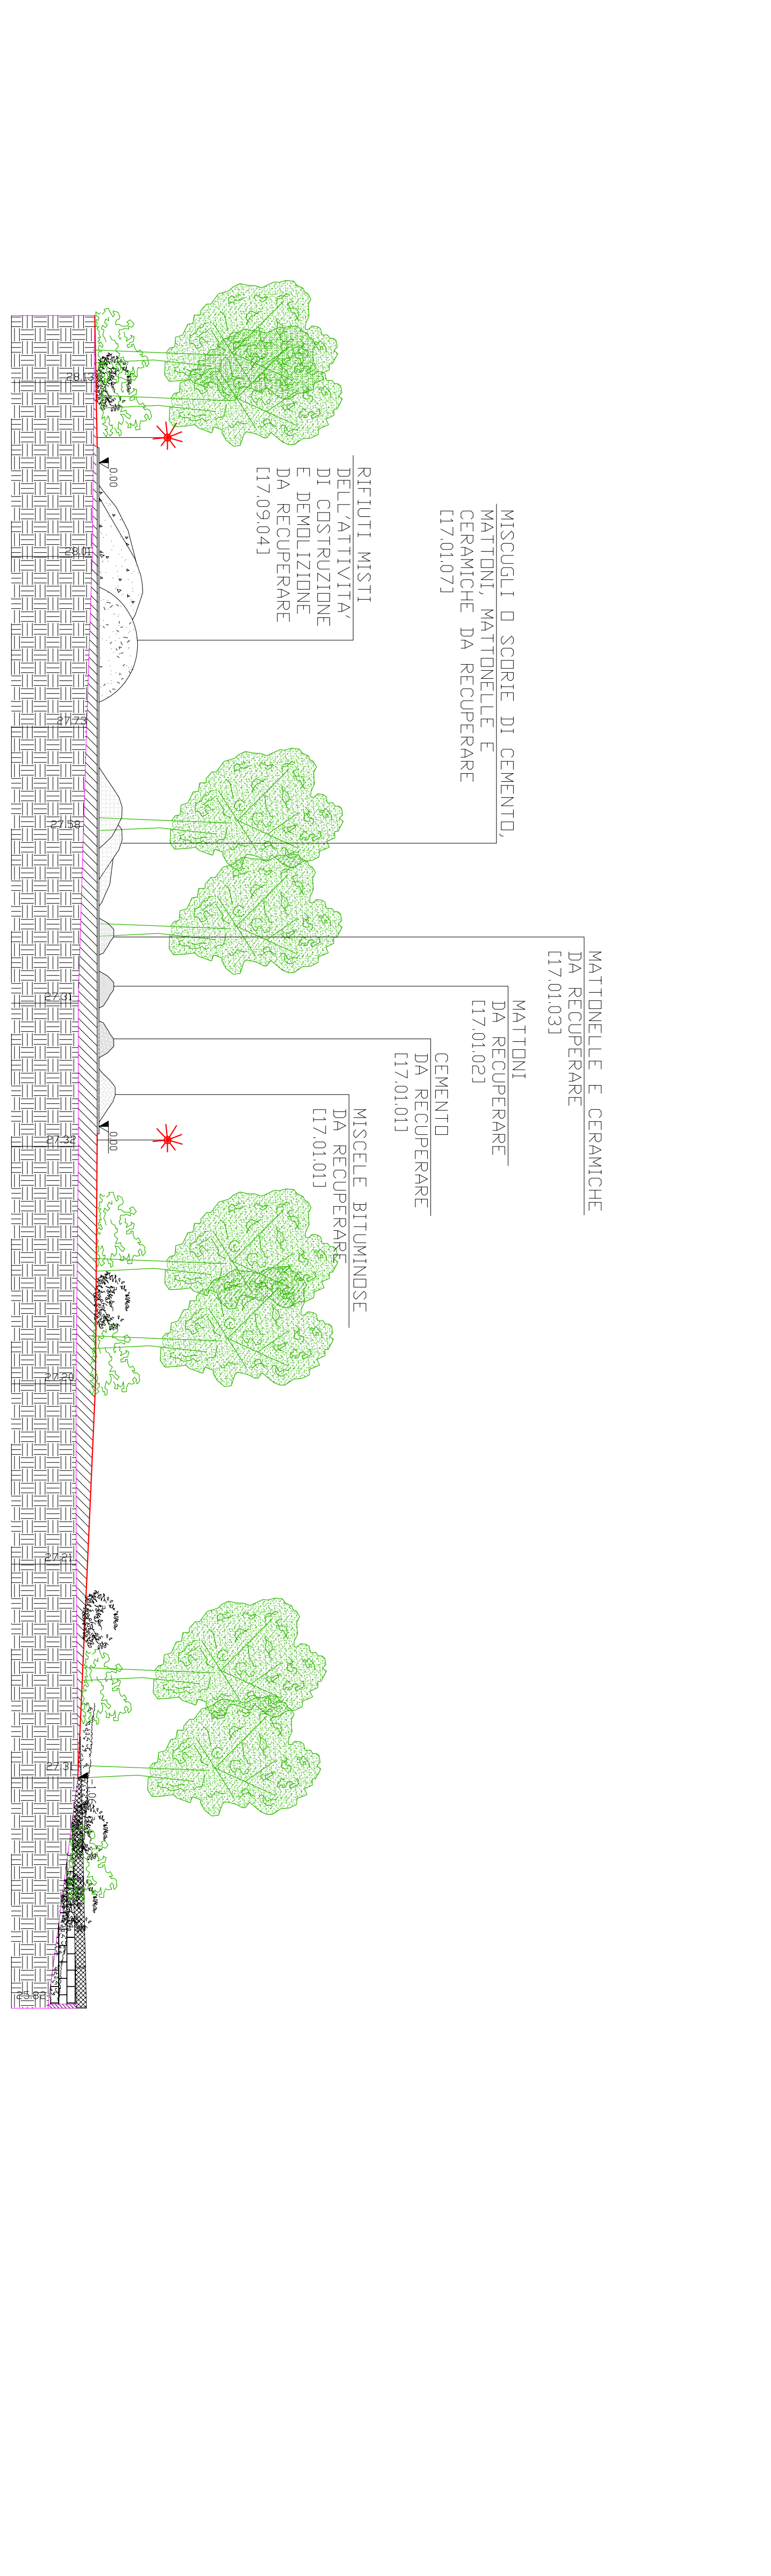

MISCELI DI SCORIE DI CEMENTO,
MATTONE, MATTONELLE E
CERAMICHE DA RECUPERARE
(17.01.07)


MATTONE
DA RECUPERARE
(17.01.02)

CEMENTO
DA RECUPERARE
(17.01.01)

MISCELI E BITUMINOSE
DA RECUPERARE
(17.01.01)

RIFIUTI MISTI
DELL'ATTIVITA'
DI COSTRUZIONE
E DEMOLIZIONE
DA RECUPERARE
(17.09.04)

SEZIONE A-A

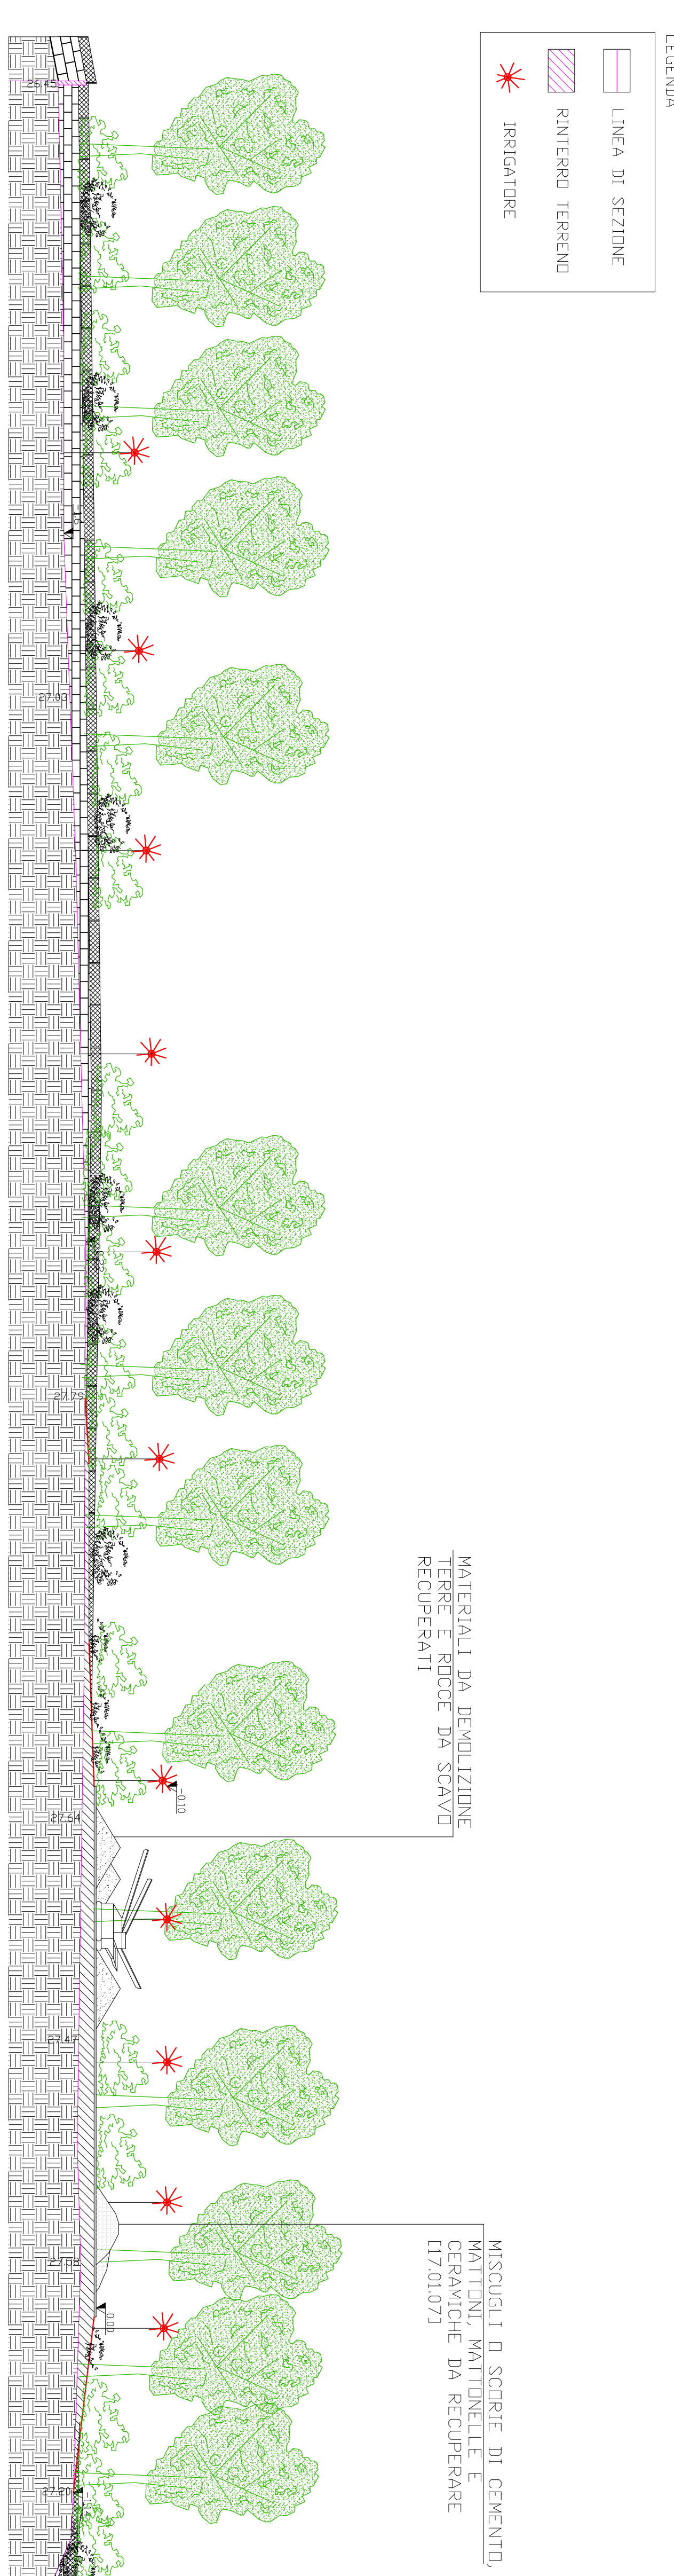

MISCELI DI SCORIE DI CEMENTO,
MATTONE, MATTONELLE E
CERAMICHE DA RECUPERARE
(17.01.07)

MATERIALI DA DEMOLIZIONE
TERRE E ROCCE DA SCAVO
RECUPERATI