



LATO SU VIA ROMA

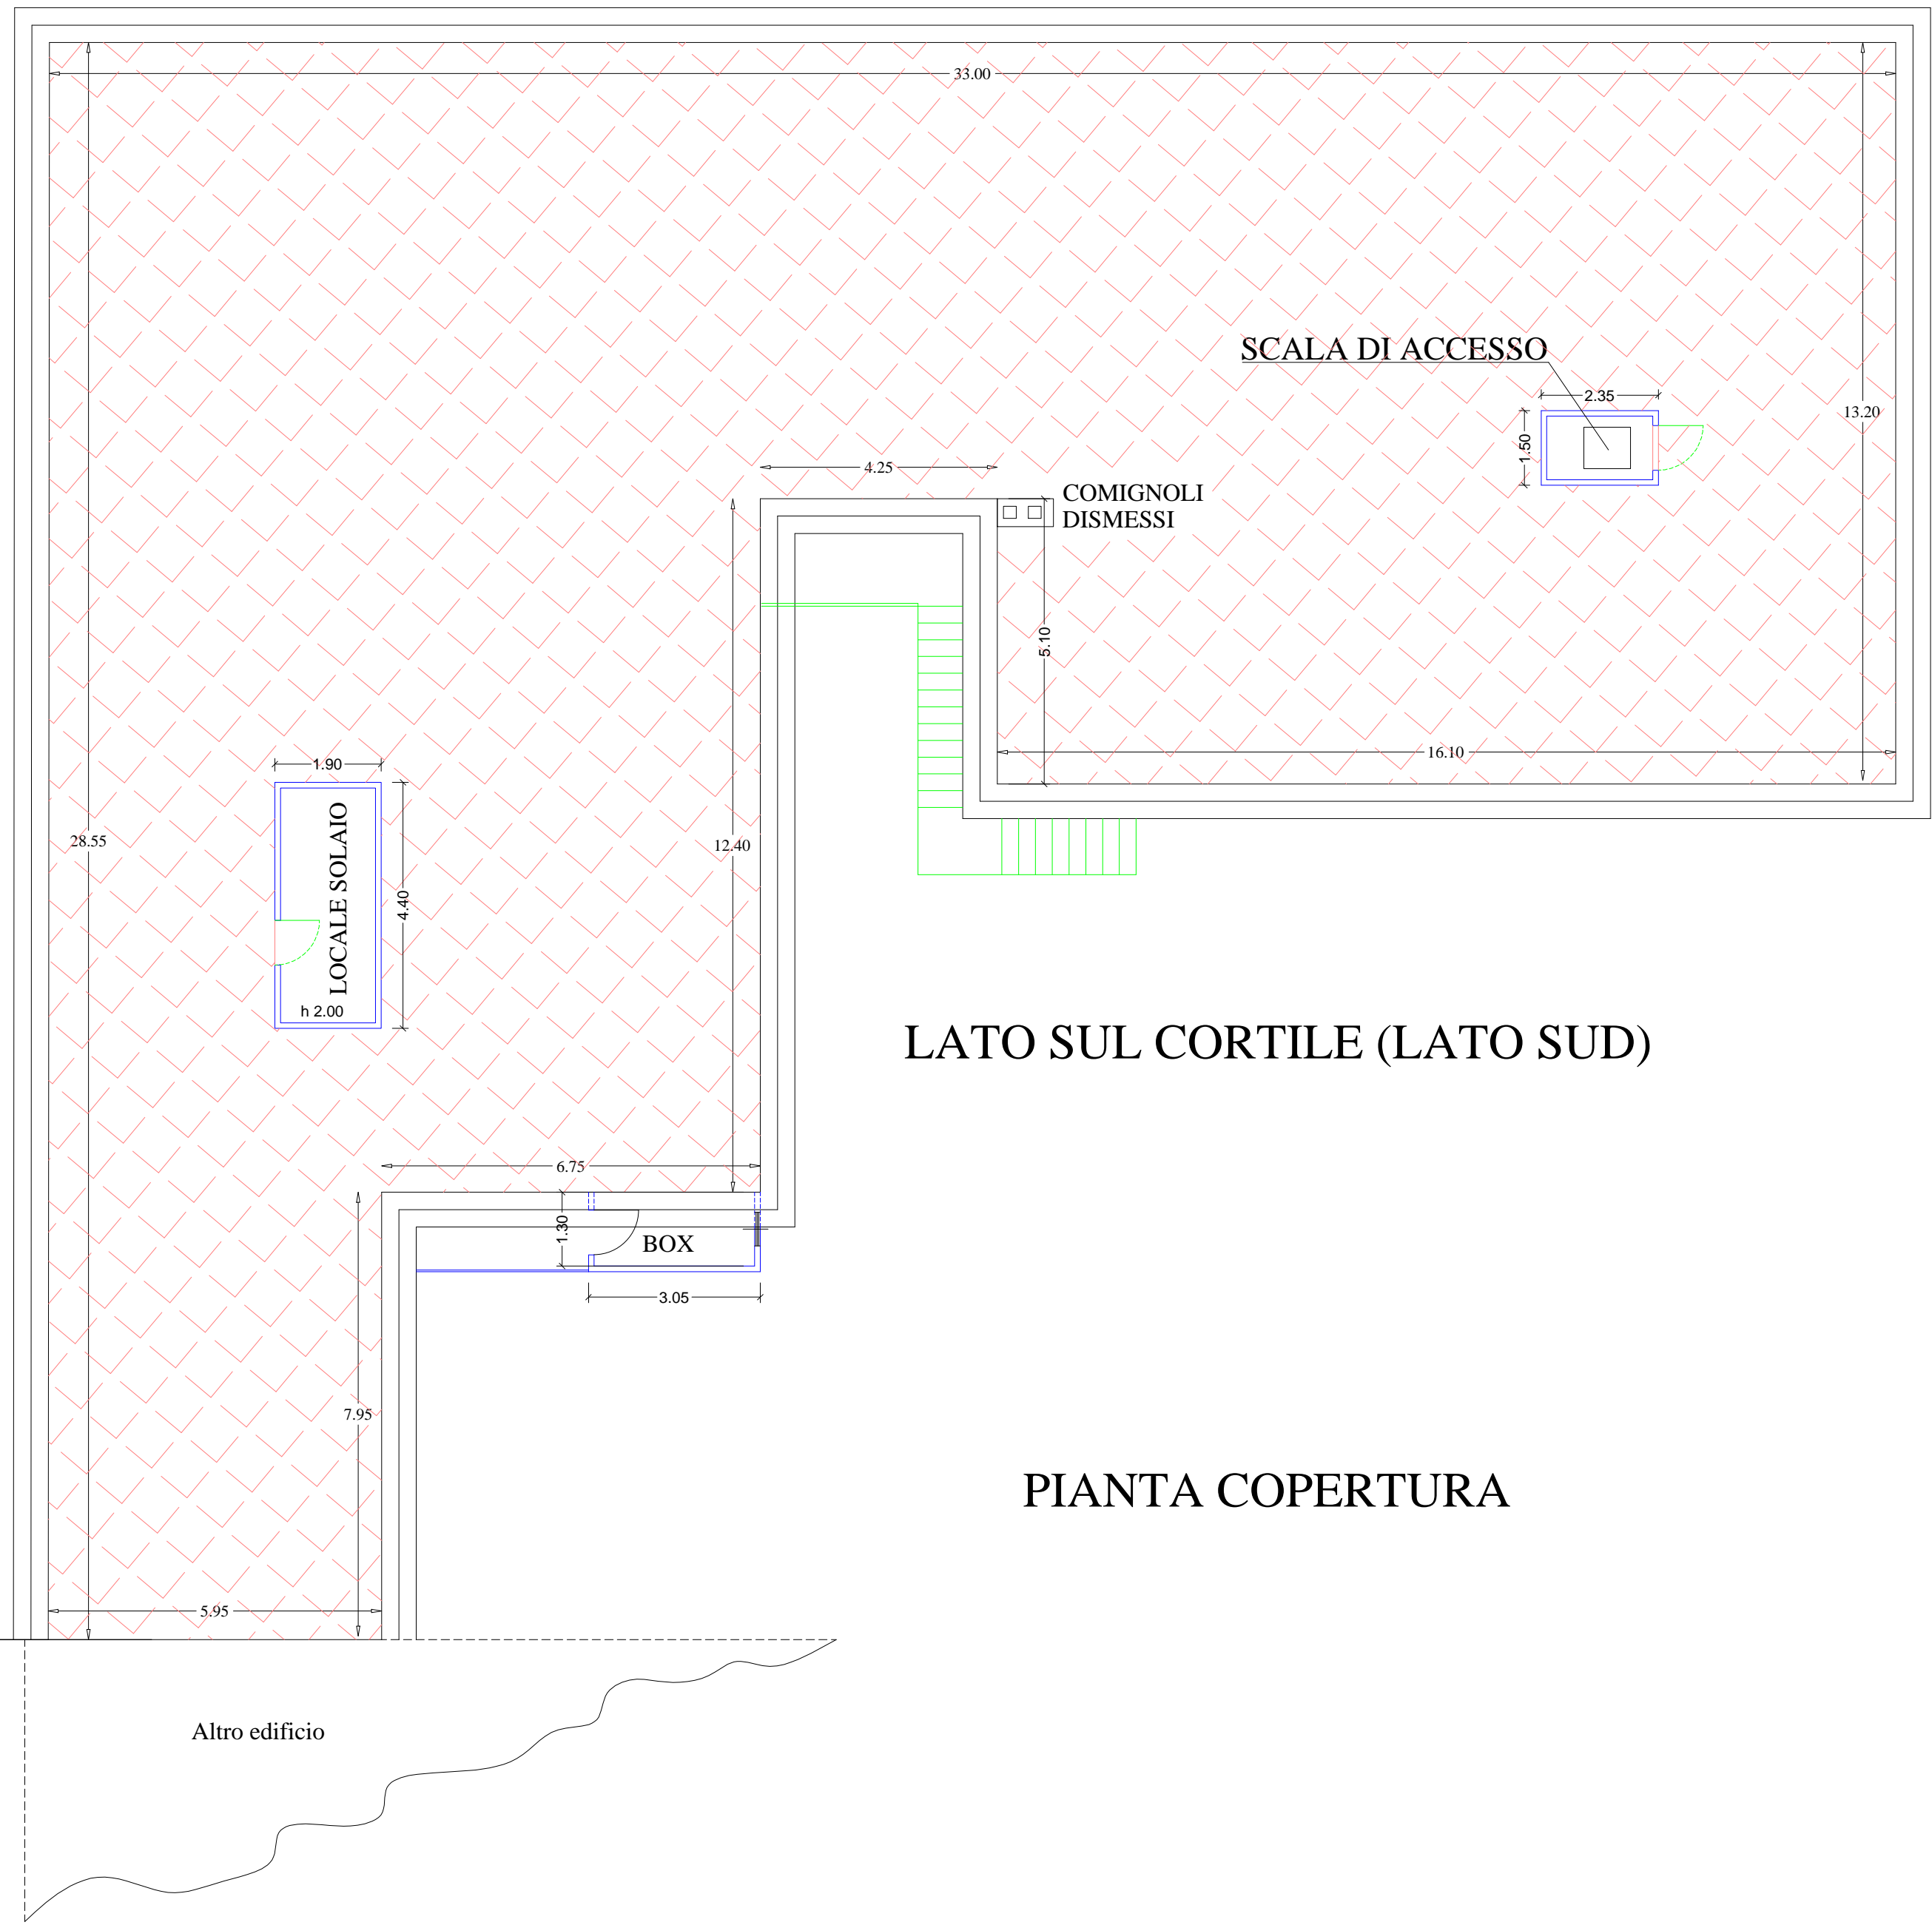



LATO SUL CORTILE (LATO SUD)

LATO SUL CORTILE (LATO EST)

PROSPETTO SU VIA ROMA

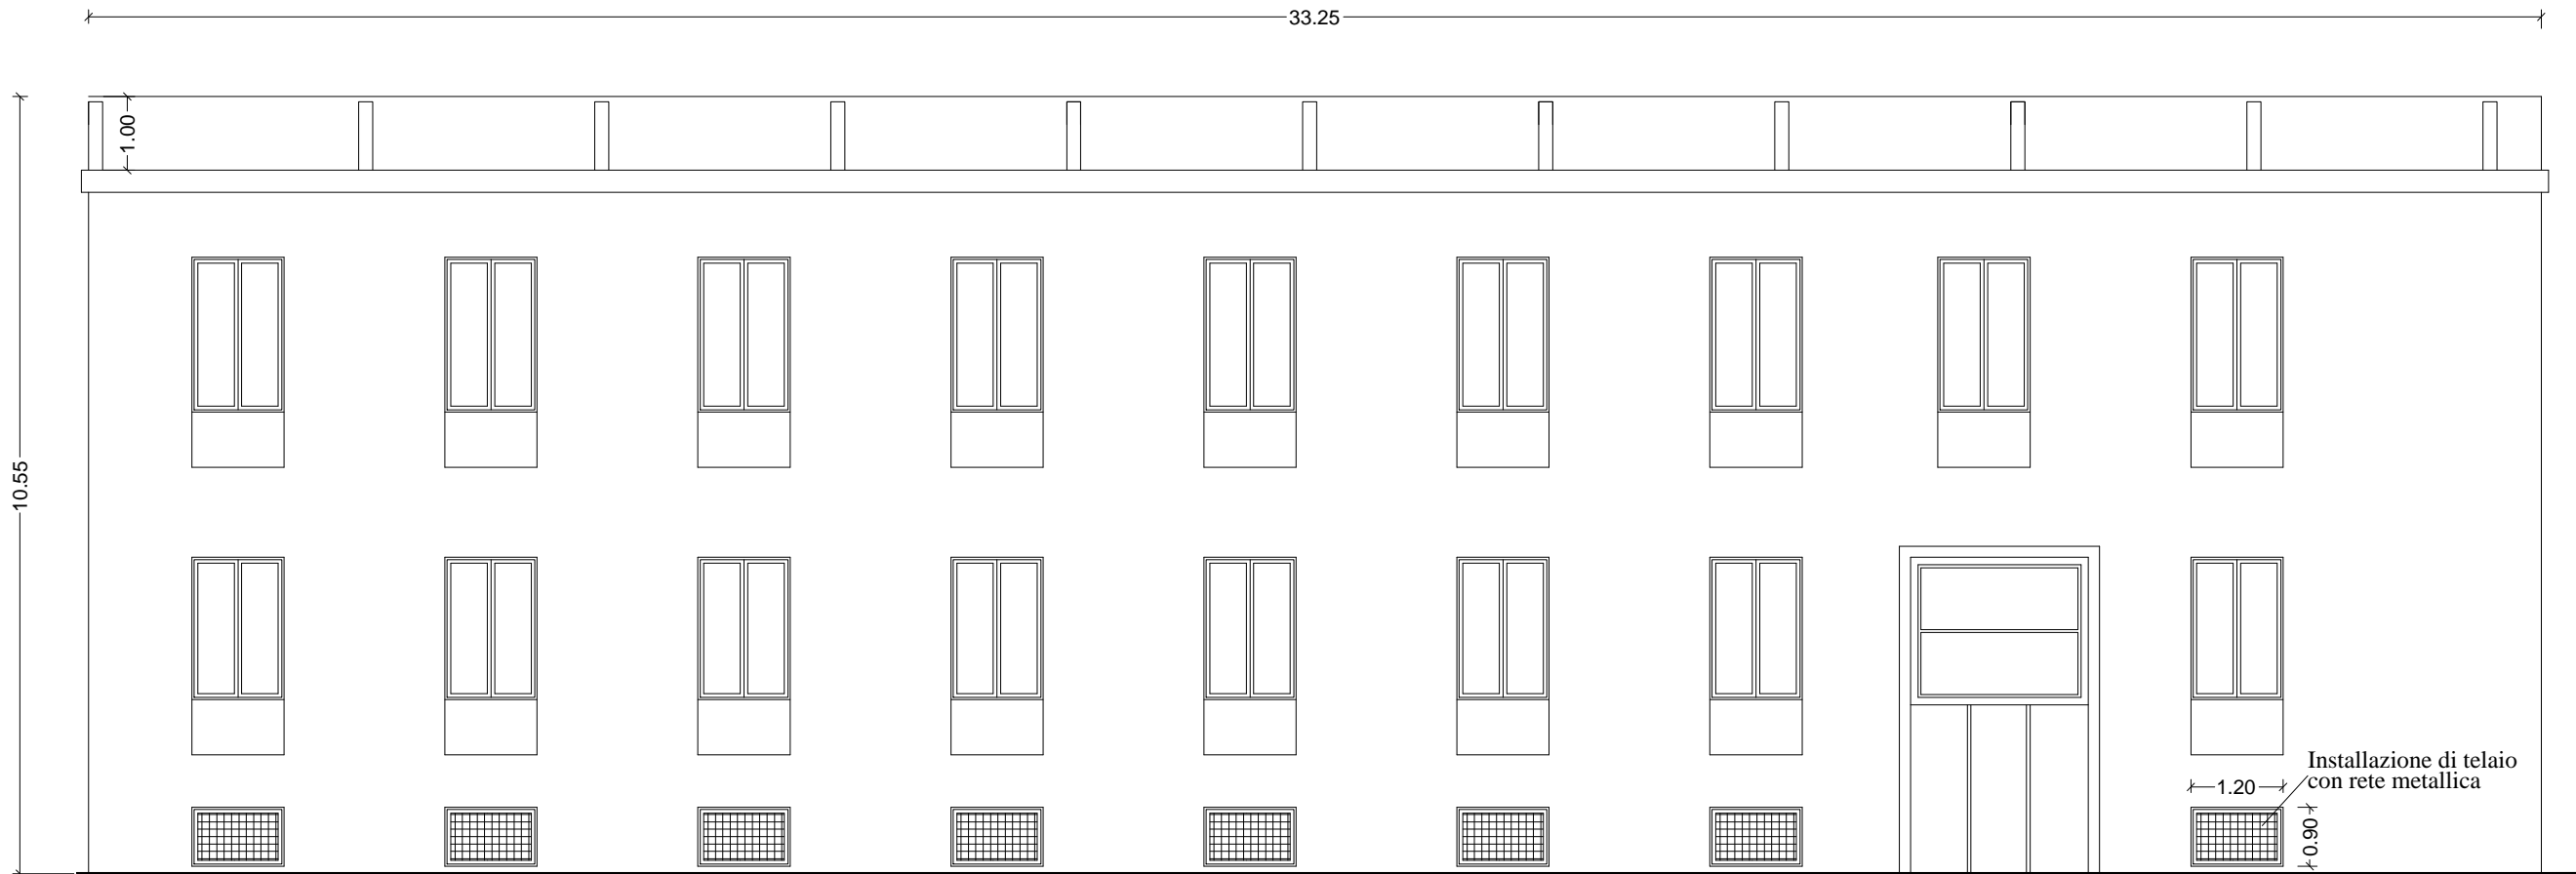

PROSPETTO SU PIAZZA INDIPENDENZA

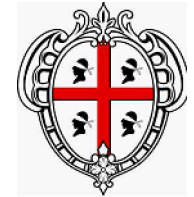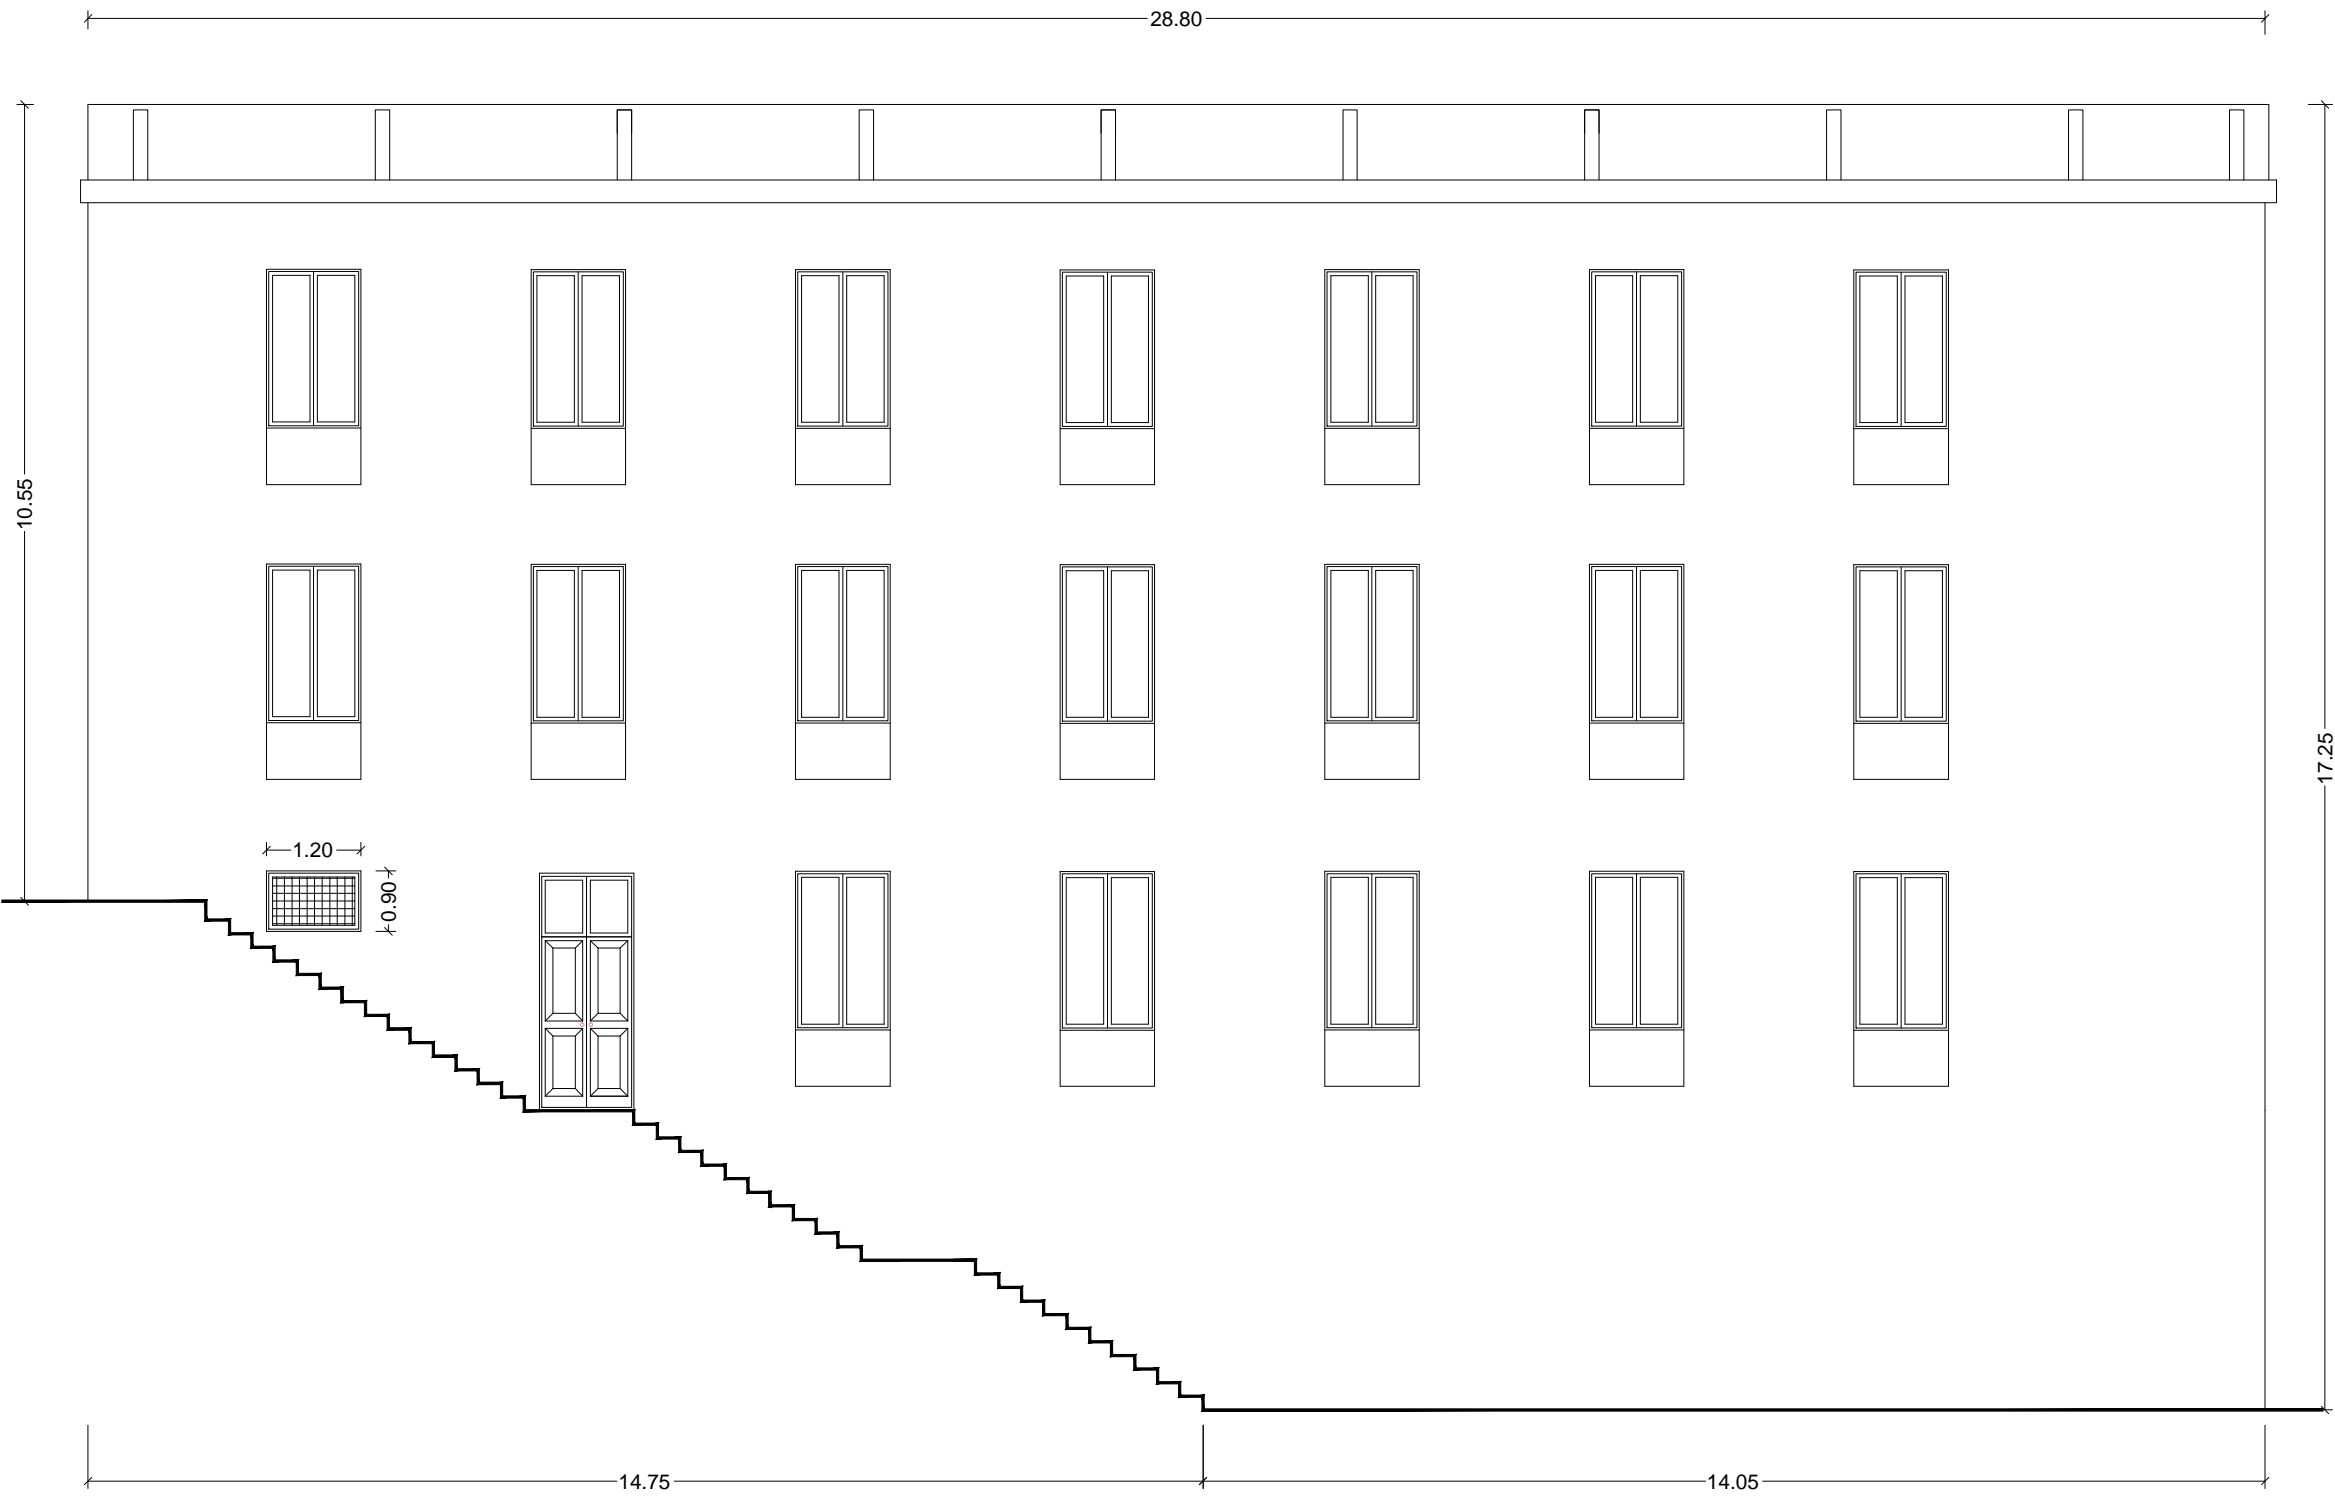

AGENZIA REGIONALE PER LA PROTEZIONE DELL'AMBIENTE DELLA SARDEGNA
ARPAS

SERVIZIO PATRIMONIO PROVVEDITORATO ECONOMATO
GRUPPO DI LAVORO TECNICO

PROGETTO ESECUTIVO
LAVORI DI MANUTENZIONE ORDINARIA
PRESSO IL DIPARTIMENTO PROVINCIALE DI NUORO

ALL.
3
TAV.
2

PLANIMETRIA COPERTURA E PROSPETTI

DATA: GENNAIO 2013
SCALA: 1:100
FILE:
RESPONSABILE DEL PROCEDIMENTO : Ing. Ivano De Carlo
PROGETTISTA : Ing. Raffaele Carlini
COLLABORATORI : Geom. Marco Pili - Geom. Amerigo Medda