LEGENDA

- UNITA' FANCOILS A PAVIMENTO CON MOBILE COMANDO A BORDO PIEDINI D'APPOGGIO CON GRIGLIA DI RIPRESA FRONTALE
  - (400) TAGLIA UNITA'
- UNITA' FANCOILS A PARETE ALTA COMANDO CON TELECOMANDO AD INFRAROSSI
  - (12) TAGLIA UNITA'
- UNITA' FANCOILS A CASSETTA DA CONTROSOFFITTO (600X) E TELECOMANDO A RAGGI INFRAROSSI
  - (72) TAGLIA UNITA'
- TUBAZIONE IN POLIPROPILENE RIBORRINFORZATO PP-R TIPO AQUATHERM O EQUIVALENTE
- ALL'ACCIO AL FANCOILS IN TUBAZIONE IN MULTISTRATO COIBENTATO CON RACCORDI IN OTTONE
- TUBAZIONE PER SCARICO CONDENSA IN PVC CON INNESTO A BICCHIERE E GUARNIZIONE DIAMETRO DA Ø50 A Ø52

UNITA' IDRONICA / FANCOILS A PAVIMENTO

GRANDEZZA	SIGLA	POT.RAFF.*	DIMENSIONI mm	UBICAZIONE UNITA'
400	FCZI	2,92 kW	486x1350x220	A PAVIMENTO
450	FCZI	3,21 kW	486x1350x220	A PAVIMENTO
550	FCZI	4,13 kW	486x1350x220	A PAVIMENTO

* POTENZIALITA' ALLA MEDIA VELOCITA'
COMANDO A BORDO : TXBI
GRIGLIA FRONTALE INFERIORE : GA + FIKIT
PIEDINI : ZXZ

UNITA' IDRONICA / FANCOILS A CASSETTA

GRANDEZZA	SIGLA	POT.RAFF.*	DIMENSIONI mm	UBICAZIONE UNITA'
42	FCL	2,51 kW	615x615x303	IN CONTROSOFFITTO
72	FCL	3,29 kW	615x615x303	IN CONTROSOFFITTO

* POTENZIALITA' ALLA MEDIA VELOCITA'
COMANDO CON TELECOMANDO AD INFRAROSSI VMF-IR

UNITA' IDRONICA / FANCOILS A PARETE

GRANDEZZA	SIGLA	POT.RAFF.*	DIMENSIONI mm	UBICAZIONE UNITA'
32	FCW1 - 2VL	2,15 kW	355x995x210	IN PARETE
42	FCW1 - 2VL	3,74 kW	355X1170X220	IN PARETE
52	FCW1 - 2VL	6,50 kW	365X1450X230	IN PARETE

* POTENZIALITA' ALLA MEDIA VELOCITA'
VALVOLA A E VIE : 2VL
COMANDO CON TELECOMANDO AD INFRAROSSI : TLW3

REGIONE AUTONOMA DE SARDIGNA
REGIONE AUTONOMA DELLA SARDEGNA

AGENTZIA REGIONALE PRO S'AMPARU DE S'AMBIENTE DE SARDIGNA
AGENZIA REGIONALE PER LA PROTEZIONE DELL'AMBIENTE DELLA SARDEGNA
ARPAS

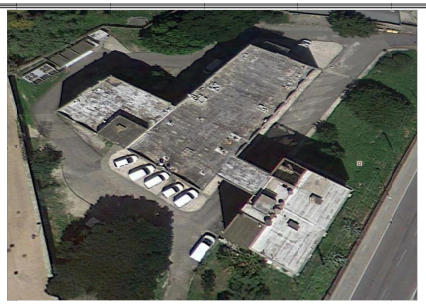

PROGETTO DEFINITIVO ESECUTIVO

LAVORI DI RIFACIMENTO DELLA RETE DI DISTRIBUZIONE E SOSTITUZIONE DEI VENTILCONVETTORI DELL'IMPIANTO DI CLIMATIZZAZIONE DEL DIPARTIMENTO ARPAS DI CAGLIARI

TAVOLA **T.04**

Pianta Piano Terzo

Rev.1

DATA: Settembre 2022
SCALA: 1:100
FILE:

IL RUP: Ing. Carlo Capuzzi

IL PROGETTISTA: Giancarlo Casula

CASULA GIANCARLO
13.10.2022 07:39:17 F.to
GMT+00:00

F.to

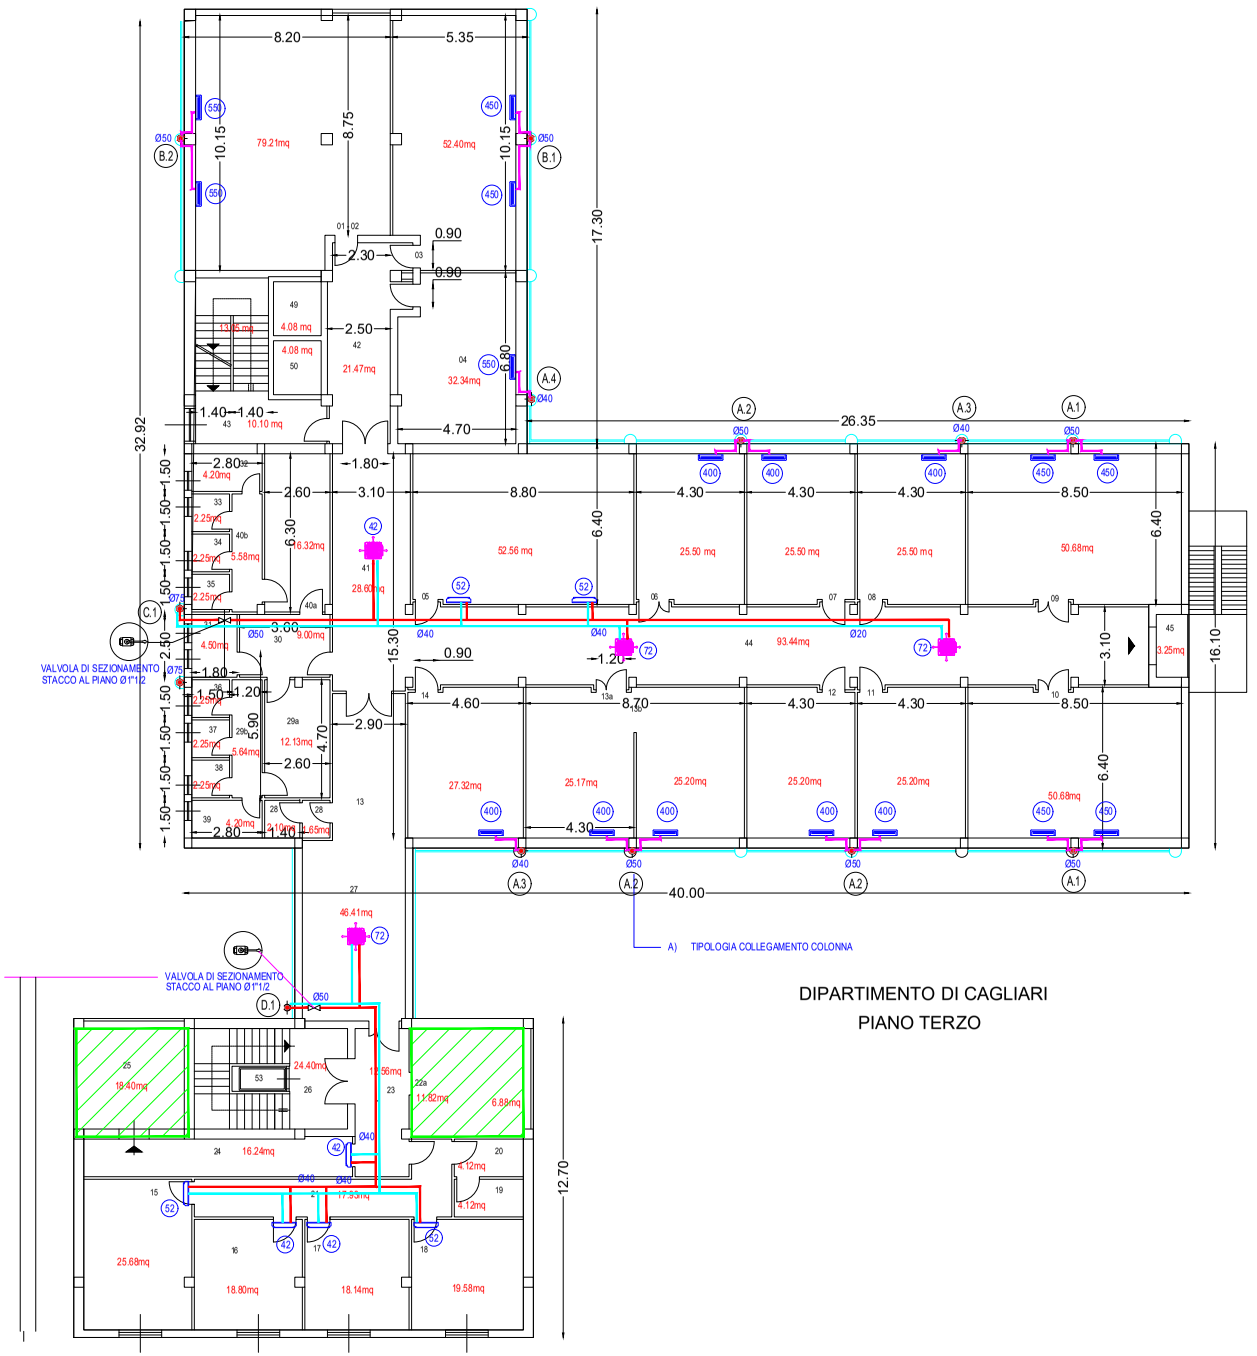

DIPARTIMENTO DI CAGLIARI
PIANO TERZO

ARPAS
Protocollo Arrivo N. 3518/2022 del 20/10/2022
Allegato 1e - Class. T.1 - Copia Del Documento Firmato Digitalmente