



N=12200

E=-19800

1 Particella: 229

24-Ott-2023 9:33:2

Protocollo pratica T54857/2023


Scala originale: 1:1000
Dimensione cornice: 388.000 x 276.000 metri

Comune: (OR) TADASUNI
Foglio: 3

**Agenzia del Territorio
CATASTO FABBRICATI
Ufficio Provinciale di
Oristano**

Dichiarazione protocollo n. _____ del _____	
Planimetria di u.i.u. in Comune di Tadasuni	
Corso Impero	civ. SNC
Identificativi Catastali:	Compilata da: Vinci Salvatore
Sezione:	Iscritto all'albo: Geometri
Foglio: 3	Prov. Oristano
Particella: 229	N. 535
Subalterno:	


Scheda n. 1 Scala 1:200

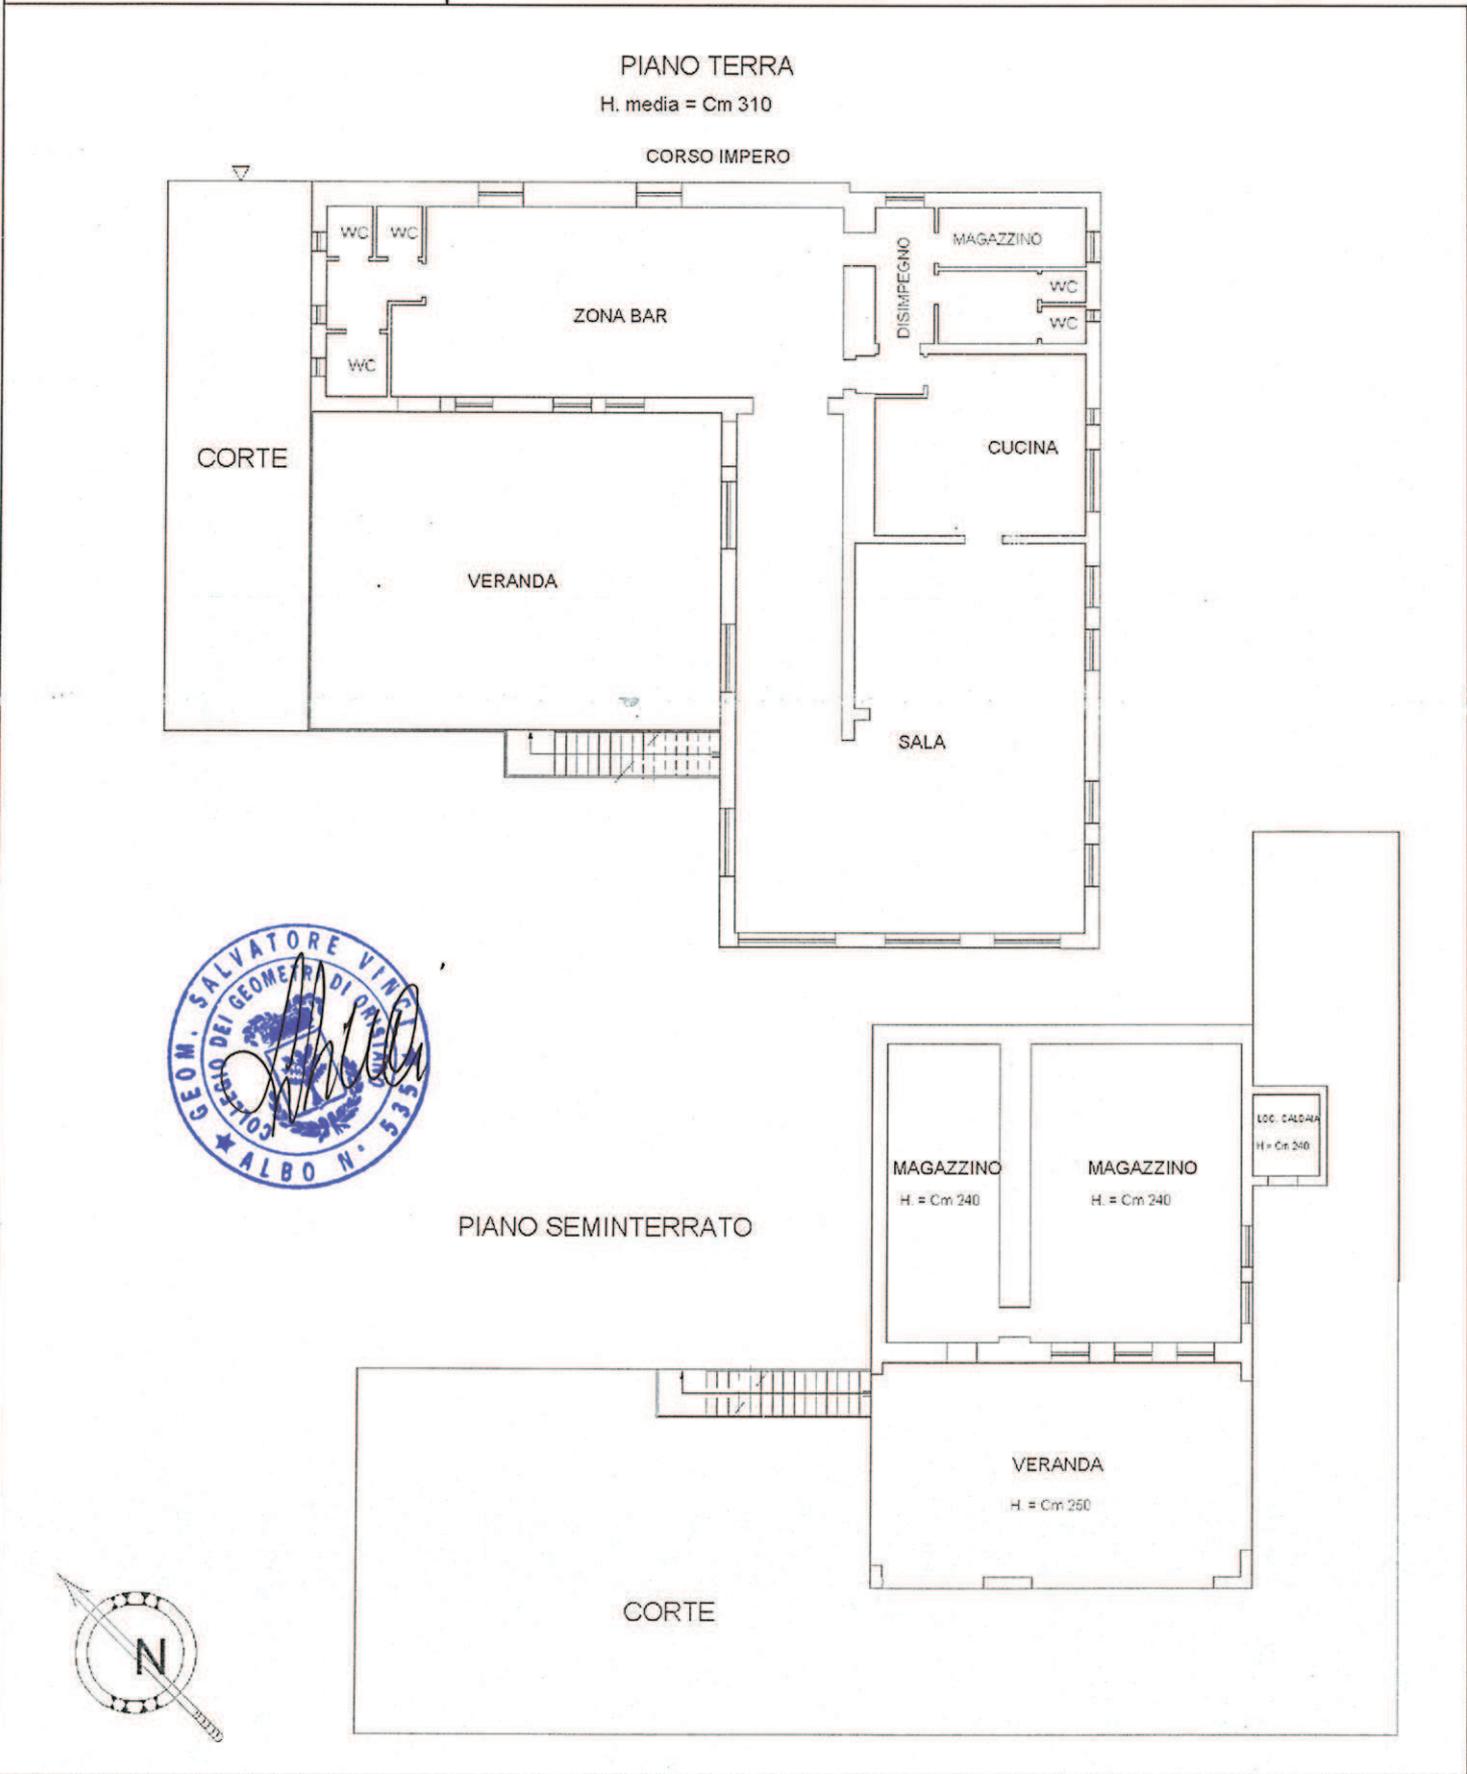

PIANO TERRA

Scala 1:100

Stato modificato

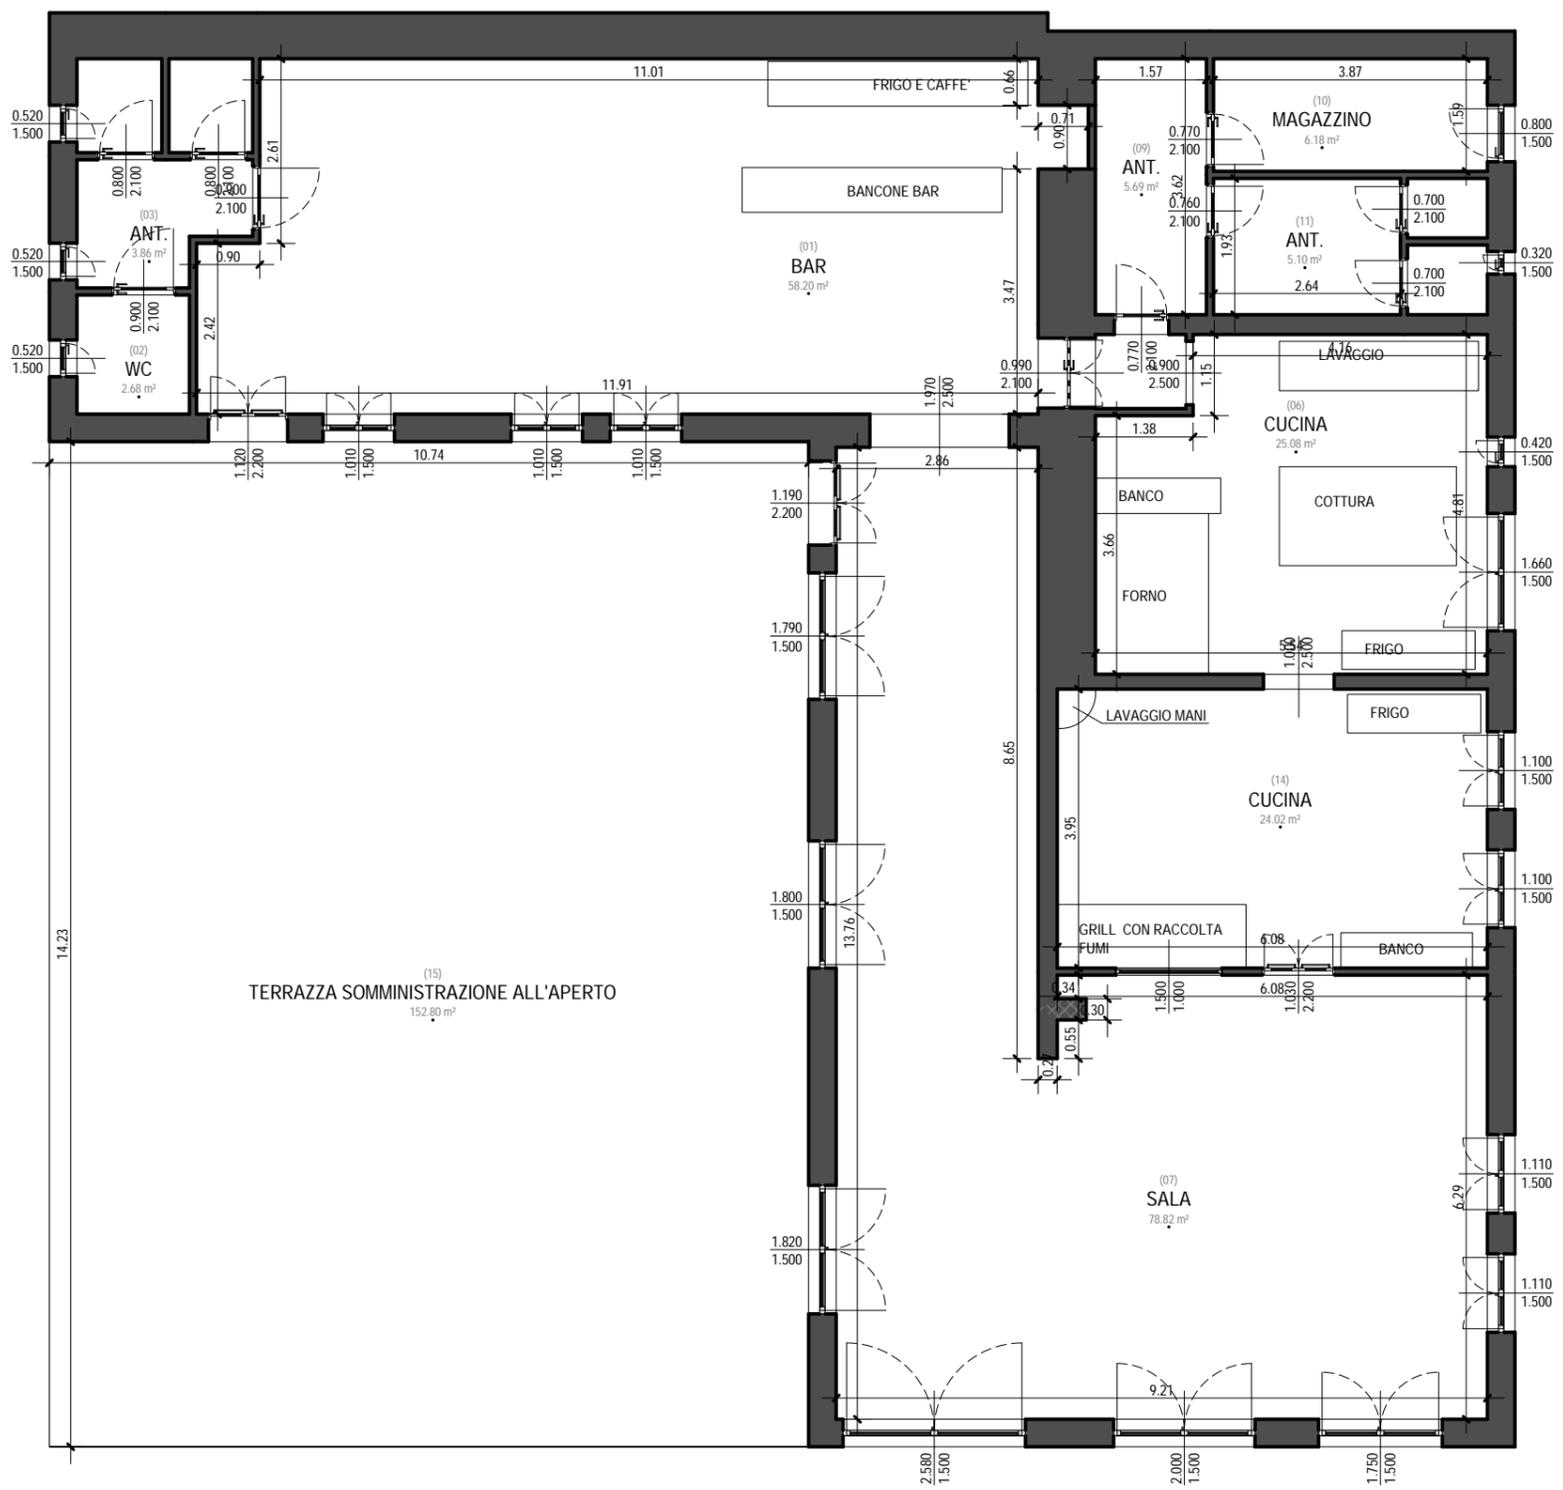

Catasto fabbricati
Visura storica per immobile

Situazione degli atti informatizzati dall'impianto meccanografico al 24/10/2023



Immobile di catasto fabbricati



Causali di aggiornamento ed annotazioni

Informazioni riportate negli atti del catasto al 24/10/2023

Dati identificativi: Comune di TADASUNI (L023) (OR)

Foglio 3 Particella 229

Busta mod.58: 109

Particelle corrispondenti al catasto terreni

Comune di TADASUNI (L023) (OR)

Foglio 3 Particella 229

Classamento:

Rendita: Euro 2.556,46

Categoria C/1^a), Classe 1, Consistenza 275 m²

Foglio 3 Particella 229

Indirizzo: CORSO IMPERO n. SNC Piano S1-T

Dati di superficie: Totale: 373 m²

> Intestati catastali

➤ 1. COMUNE DI TADASUNI (CF 00074760950)

sede in TADASUNI (OR)

Diritto di: Proprieta' per 1000/1000

> Dati identificativi

📅 dal 18/07/2007

Immobile attuale

Comune di TADASUNI (L023) (OR)

Foglio 3 Particella 229

COSTITUZIONE del 18/07/2007 Pratica n. OR0165558
in atti dal 18/07/2007 COSTITUZIONE (n. 769.1/2007)

> **Indirizzo**

📅 dal 18/07/2007

Immobile attuale

Comune di **TADASUNI (L023) (OR)**

Foglio **3** Particella **229**

CORSO IMPERO n. SNC Piano S1-T
Busta mod.58: **109**

COSTITUZIONE del 18/07/2007 Pratica n. OR0165558
in atti dal 18/07/2007 COSTITUZIONE (n. 769.1/2007)

> **Dati di classamento**

📅 dal 18/07/2007 al 15/07/2008

Immobile attuale

Comune di **TADASUNI (L023) (OR)**

Foglio **3** Particella **229**

Rendita: **Euro 2.556,46**

Categoria **C/1^a**, Classe **1**, Consistenza **275 m²**

Busta mod.58: **109**

COSTITUZIONE del 18/07/2007 Pratica n. OR0165558
in atti dal 18/07/2007 COSTITUZIONE (n. 769.1/2007)

Annotazioni: classamento e rendita proposti (d.m.
701/94)

📅 dal 15/07/2008

Immobile attuale

Comune di **TADASUNI (L023) (OR)**

Foglio **3** Particella **229**

Rendita: **Euro 2.556,46**

Categoria **C/1^a**, Classe **1**, Consistenza **275 m²**

Busta mod.58: **109**

VARIAZIONE NEL CLASSAMENTO del 15/07/2008
Pratica n. OR0132815 in atti dal 15/07/2008
VARIAZIONE DI CLASSAMENTO (n. 5259.1/2008)

Annotazioni: classamento e rendita validati

> **Dati di superficie**

📅 dal 09/11/2015

Immobile attuale

Comune di **TADASUNI (L023) (OR)**

Foglio **3** Particella **229**

Totale: **373 m²**

Superficie di Impianto pubblicata il 09/11/2015

Dati relativi alla planimetria : data di presentazione
18/07/2007, prot. n. OR0165558

> **Storia degli intestati dell'immobile**

Dati identificativi: Immobile attuale - Comune di TADASUNI (L023)(OR) Foglio 3 Particella 229

- **1. COMUNE DI TADASUNI (CF 00074760950)**
sede in TADASUNI (OR)
📅 dal 18/07/2007
Diritto di: Proprieta' per 1000/1000 (deriva dall'atto
1)

1. COSTITUZIONE del 18/07/2007 Pratica n.
OR0165558 in atti dal 18/07/2007 COSTITUZIONE (n.
769.1/2007)

Visura telematica esente per fini istituzionali

Legenda

a) C/1: Negozi e botteghe