


**LEGENDA**

- opere esistenti
- opere previste in altri interventi
- vasche di regolazione esistenti
- canale esistente
- galleria esistente
- adduzione in pressione esistente
- distribuzione irrigua principale
- condotta potabile esistente
- opere proposte
- condotte proposte
- ▨ Distretto irriguo Arzachena
- ▨ Distretto irriguo Olbia Nord
- ▨ Distretto irriguo Olbia Sud
- ▨ Estensione irrigua
- direzione flusso idrico attuale
- direzione flusso idrico in progetto
- ▭ Opere Lotto P1
- ▭ Opere Lotto P2
- ▭ Opere Lotto P3
- ▭ Opere Lotto P4

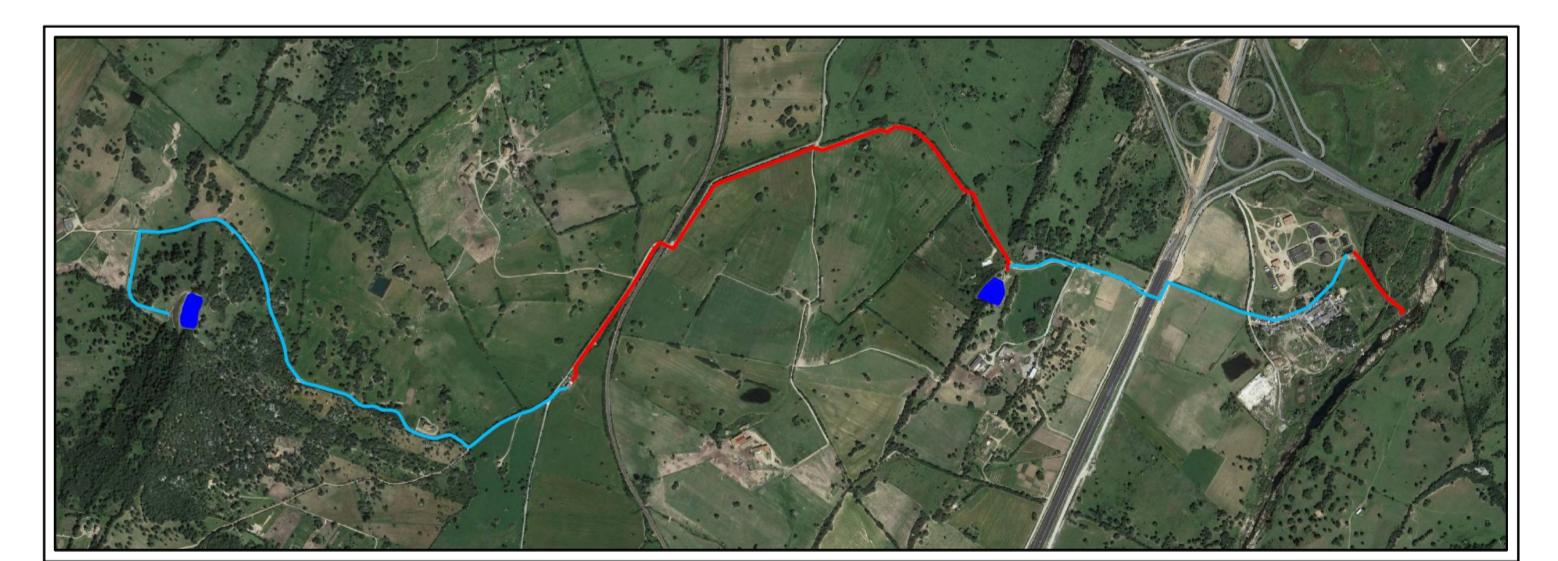

 Regione Autonoma della Sardegna  
 Consorzio di Bonifica della Gallura

**Realizzazione della presa sul Rio Padrongianu e collegamento al Depuratore di Olbia**  
**Progetto di fattibilità tecnica ed economica**

ALLEGATO	Corografia delle opere		
3.1			
DATA	SCALA		
Febbraio 2018	1:10000		
IL PROFESSIONISTA			IL RESPONSABILE DEL PROCEDIMENTO
Prof. Ing. Andrea Saba			Ing. Vincenzo Millo
 ORDINE INGEGNERI PROVINCIA CAGLIARI N. 2439 Det. Ing. ANDREA SABA			