


**CARATTERISTICHE DI PROGETTO:**

- SEDE STRADALE: LARGHEZZA 3 METRI
- BANCHINE LATERALI: LARGHEZZA MIN. 0,5 METRI
- SUPERFICIE TOTALE SEDE STRADALE DI INTERVENTO: 4011 MQ
- LUNGHEZZA TOTALE TRATTO DI INTERVENTO: 973,20 METRI

**SOVRASTRUTTURA STRADALE:**

- STRATO DI FONDAZIONE 5 CM OLTRE A RISANAMENTO ORMAIE E BUCHE ESISTENTI
- STRATO DI COLLEGAMENTO 7 CM
- STRATO DI USURA 3CM

-  BANCHINA LATERALE
-  SEDE STRADALE

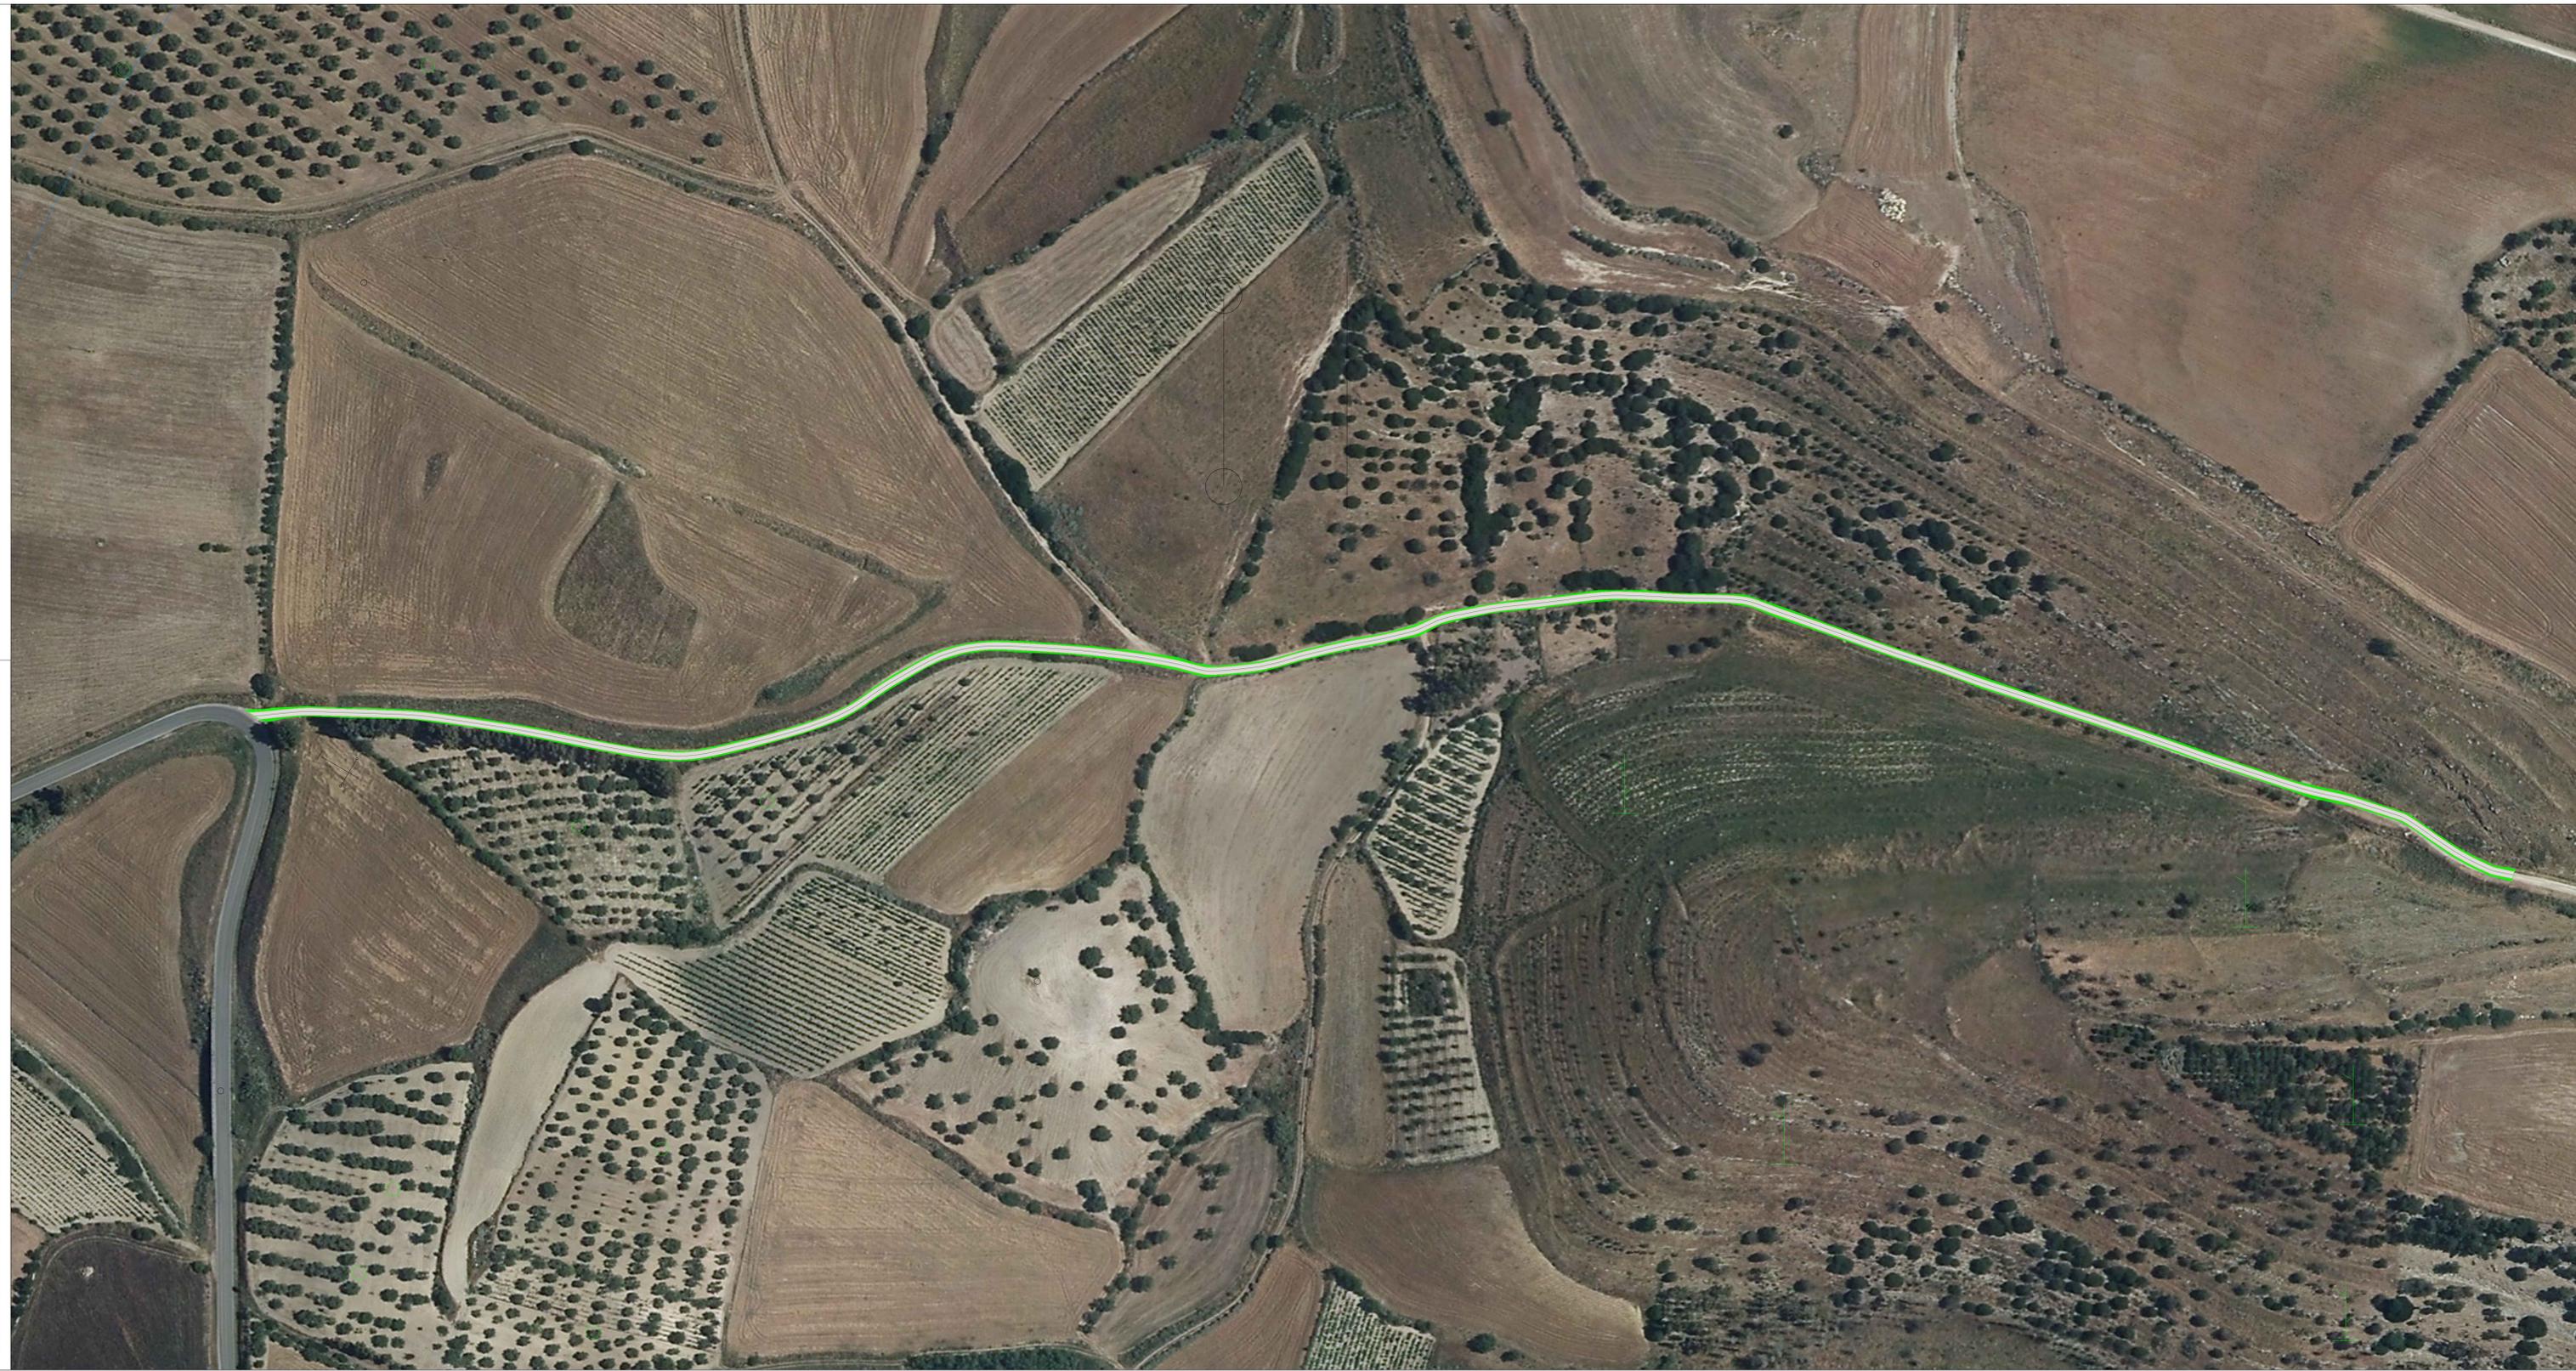

**COMUNE DI VILLANOVAFRANCA**  
(PROVINCIA DEL SUD SARDEGNA)

LAVORI DI MANUTENZIONE STRAORDINARIA DELLA  
STRADA COMUNALE FUNTANEDDA – C.U.P. J67H23000280001



**PROGETTISTA:**



Engineering & Architecture

Dott. Geol. Valentino Demurtas

Ing. Gianmarco Manis

progettazione e consulenza

Via Garibaldi 4, Cagliari (CA) 09100

Via Vittorio Emanuele II 36, Olisano (CA) 09100

Tel. 347/788763 Fax. 070/720880

E-mail: ingmanis@gmail.com

Pec: gianmarco.manis@ingecasa.it

**ELABORAZIONI E CAD:**

Paola Conti

**SINDACO:**

Sig. Matteo Costangia

**ASSESSORE AI LAVORI PUBBLICI:**

Sig. Gianfranco Porcu

**RESPONSABILE UNICO DEL PROCEDIMENTO:**

Ing. Valerio Porcu

**PROGETTO ESECUTIVO**

(D.Lgs 36/2023, art. 41)

03	TITOLO TAVOLA:	TAVOLA N.:
02		
01	<b>PLANIMETRIA DI PROGETTO</b>	<b>ALL. 2.4</b>
DATA:	ARCHIVIO FILE / archivio progetti / Ing. Gianmarco Manis / F025_Comune di Villanovafranca	SCALA RAPPRESENTAZIONE:
DATA: 30.07.2023	ARCHIVIO PROGETTO: Casapatta NF F025 - PDPE VILLANOVAFRANCA	Progetto revisioni - L. 633 del 22/04/41