



REPUBBLICA ITALIANA



COMUNE DI VILLANOVAFRANCA




Unione Europea

Fondo europeo agricolo per lo sviluppo rurale: l'Europa investe nelle zone rurali

COMUNE DI VILLANOVAFRANCA

(PROVINCIA DEL SUD SARDEGNA)

LAVORI DI MANUTENZIONE STRAORDINARIA DELLA STRADA COMUNALE FUNTANEDDA – C.U.P. J67H23000280001

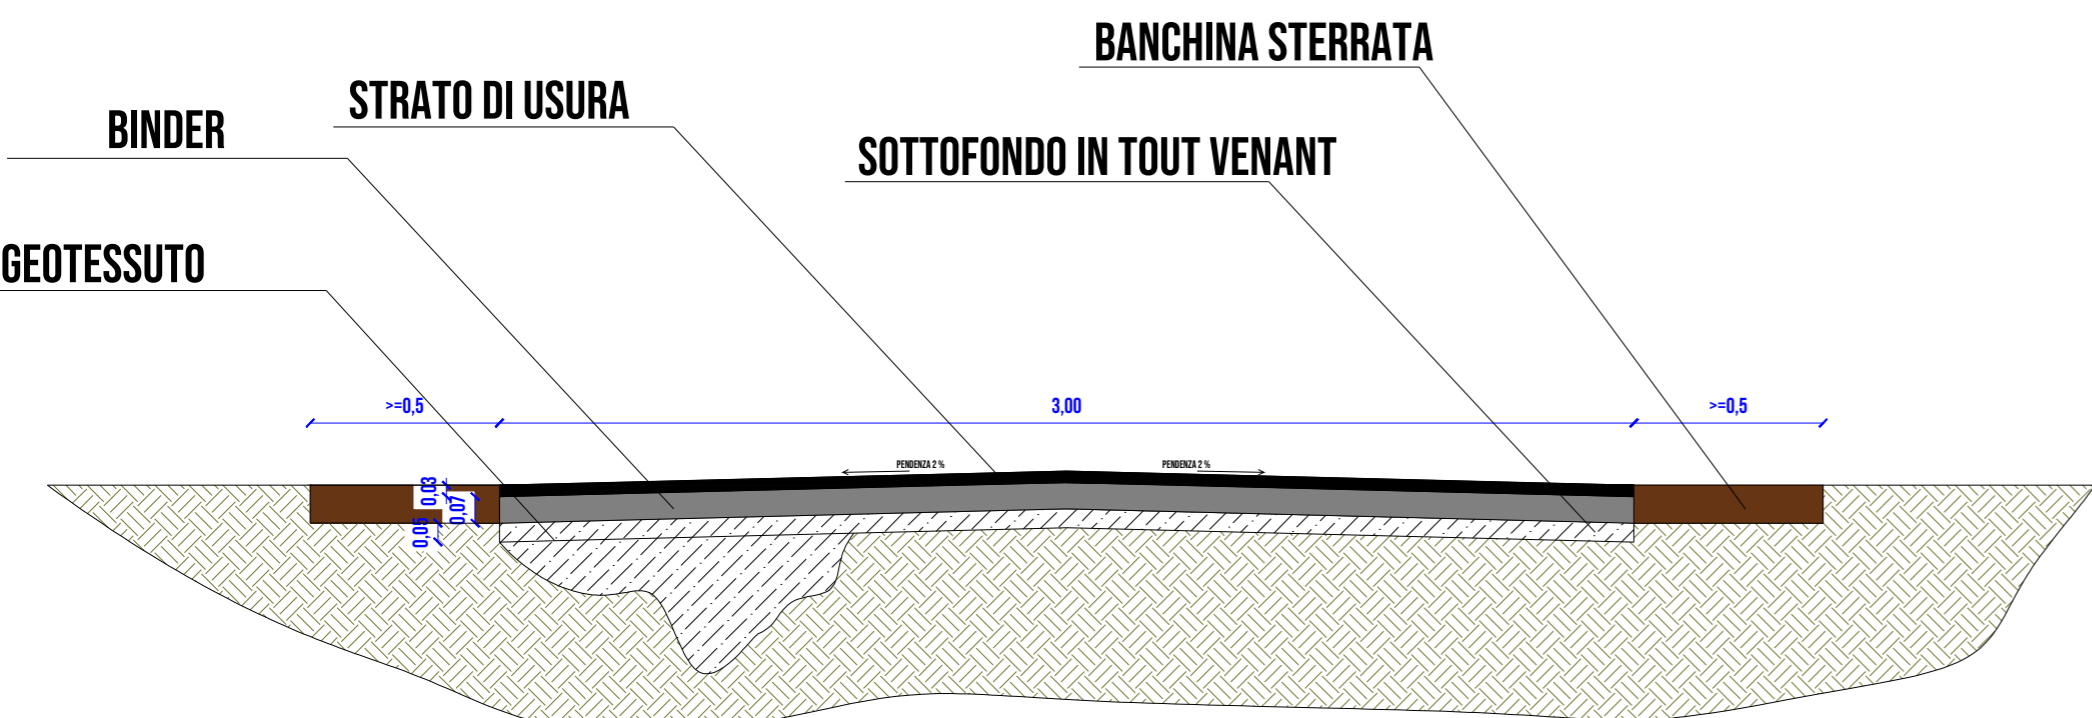

PROGETTISTA:



Engineering & Architecture

Dott. Geol. Valentino Demurtas

Ing. Gianmarco Manis
progettazione e consulenza

Via Gobetti 6, Guspini (SU) 09036
Via Vittorio Emanuele II 36, Oristano (OR) 09170
Tel. 347/183763 Fax. 1782720889
E-mail: ing.manis@gmail.com
Pec: gianmarco.manis@ingpec.eu

ELABORAZIONI E CAD:

Paola Conti

SINDACO:
Sig. Matteo Castangia

ASSESSORE AI LAVORI PUBBLICI:
Sig. Gianfranco Porcu

RESPONSABILE UNICO DEL PROCEDIMENTO:
Ing. Valerio Porcu

PROGETTO ESECUTIVO

(D.Lgs 36/2023, art. 41)

03		TITOLO TAVOLA:	TAVOLA N. :
02			
01			
NUM.		DATA	
DATA: 30.07.2023	ARCHIVIO FILE: / archivio progetti / Ing. Gianmarco Manis/ F025_Comune di Villanovafranca		SCALA RAPPRESENTAZIONE:
	ARCHIVIO PROGETTO: Carpetta N° F025 - PD-PE- VILLANOVAFRANCA		Proprietà riservata - L. 633 del 22/04/41