


Planimetria Catastrale allegata al Decreto n° 1/2018 prot. 90036 del 13/12/2014 del Dirigente del Settore LL.PP. del Comune di Quartu Sant'Elena

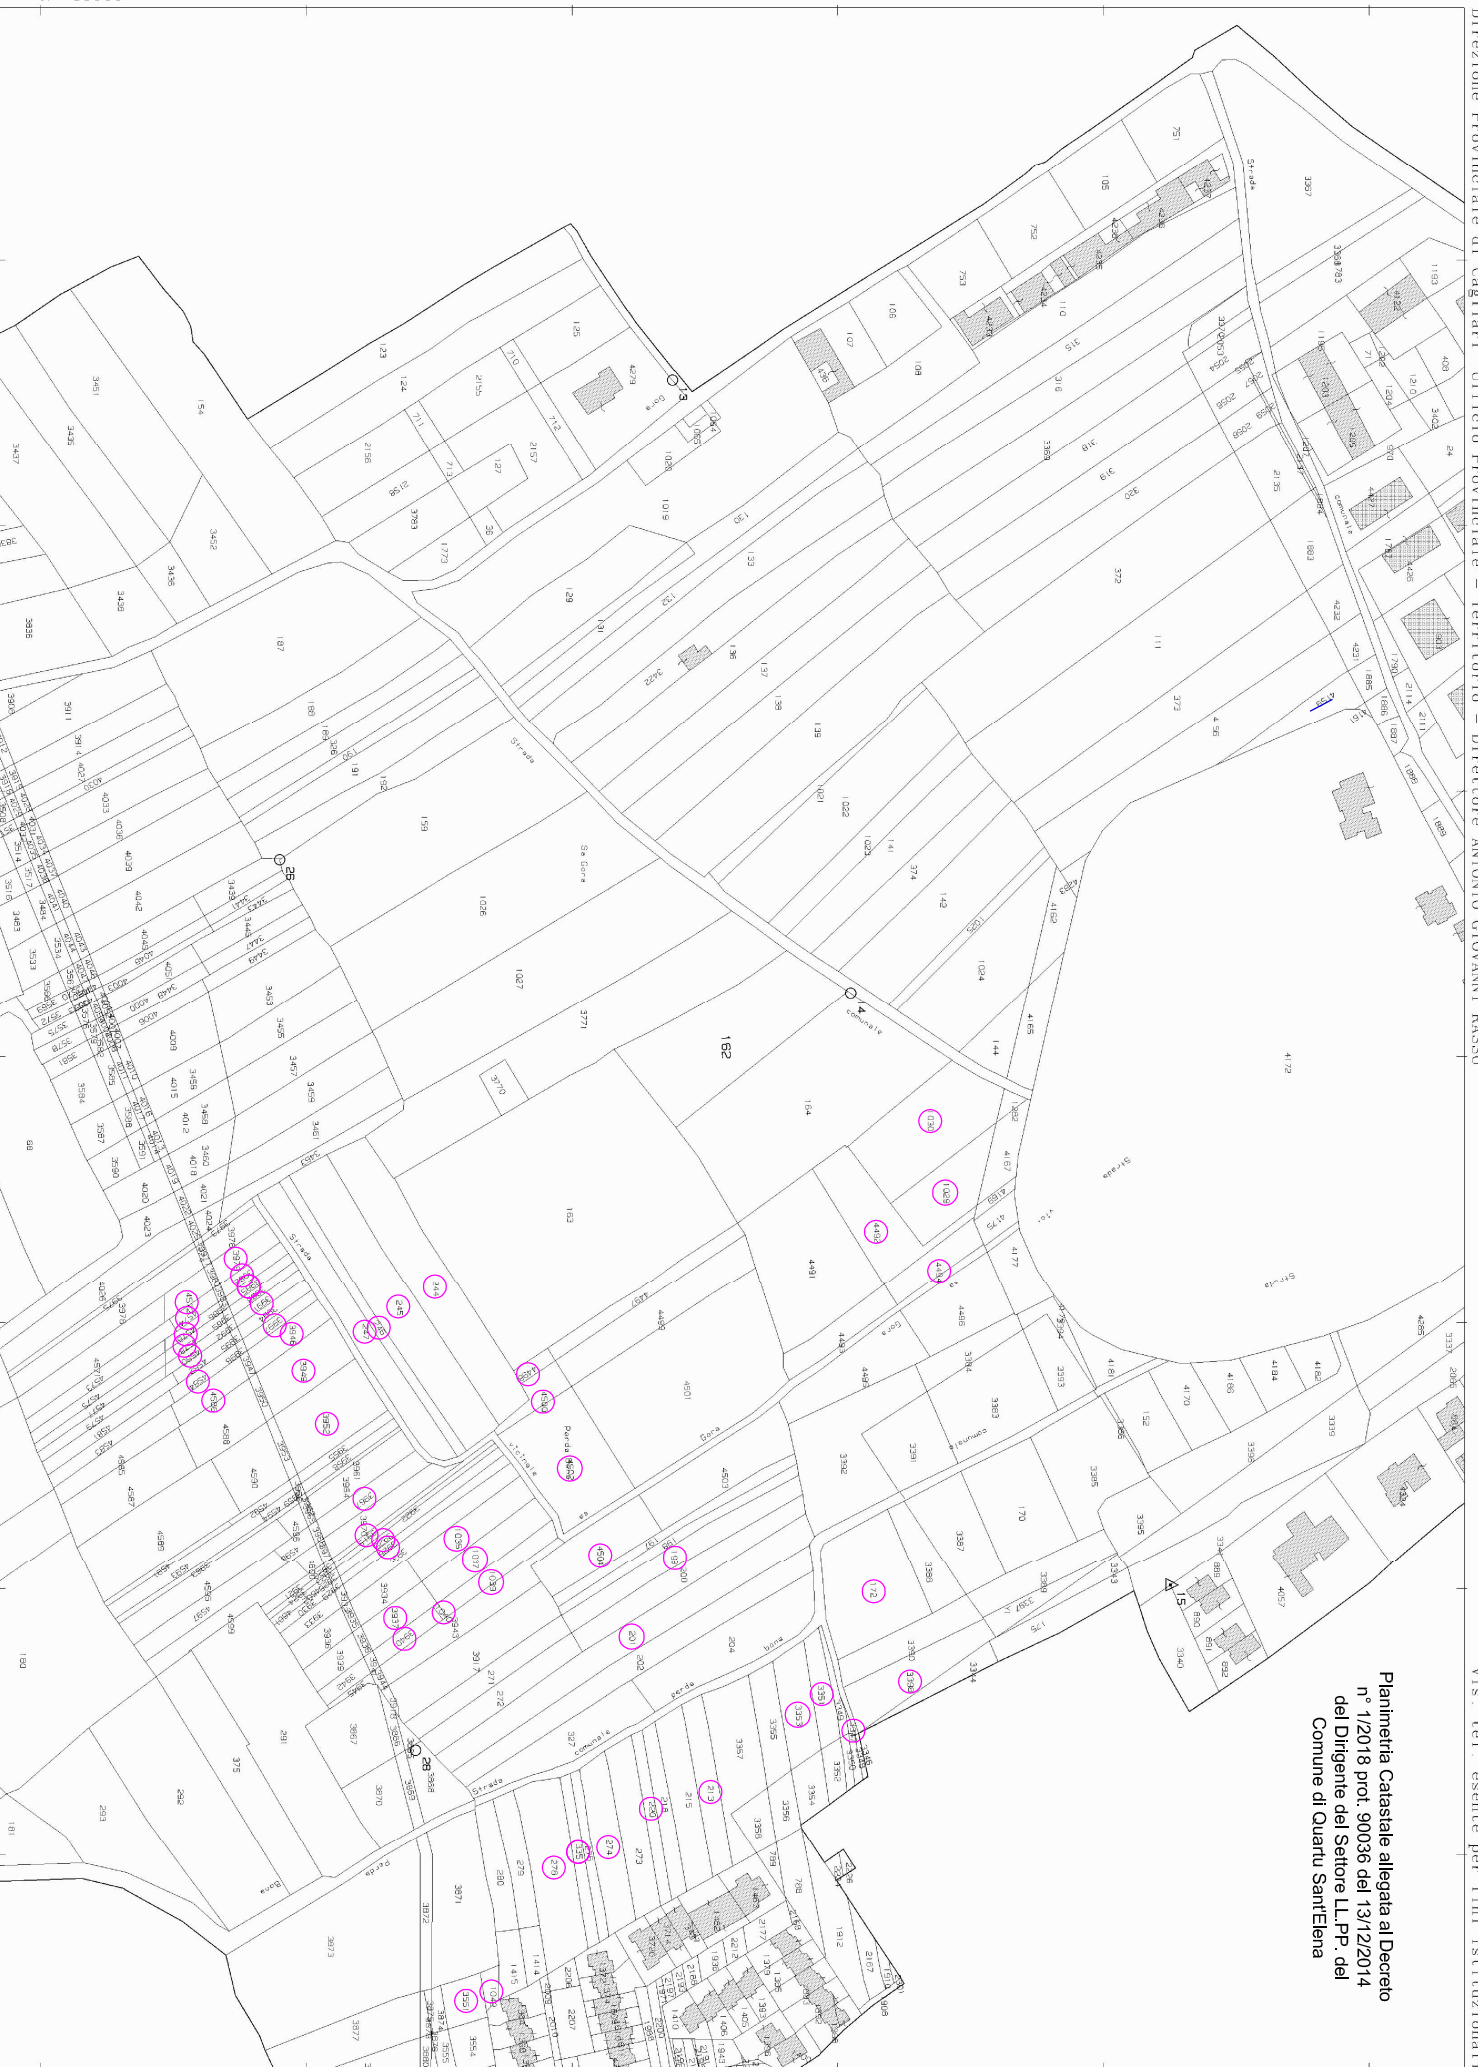

N-85900

E-5300

1 Particella: 162