


PLANIMETRIA ESPROPRI
SVINCOLO DI GIAVE
SCALA 1:5000

KEY-PLAN

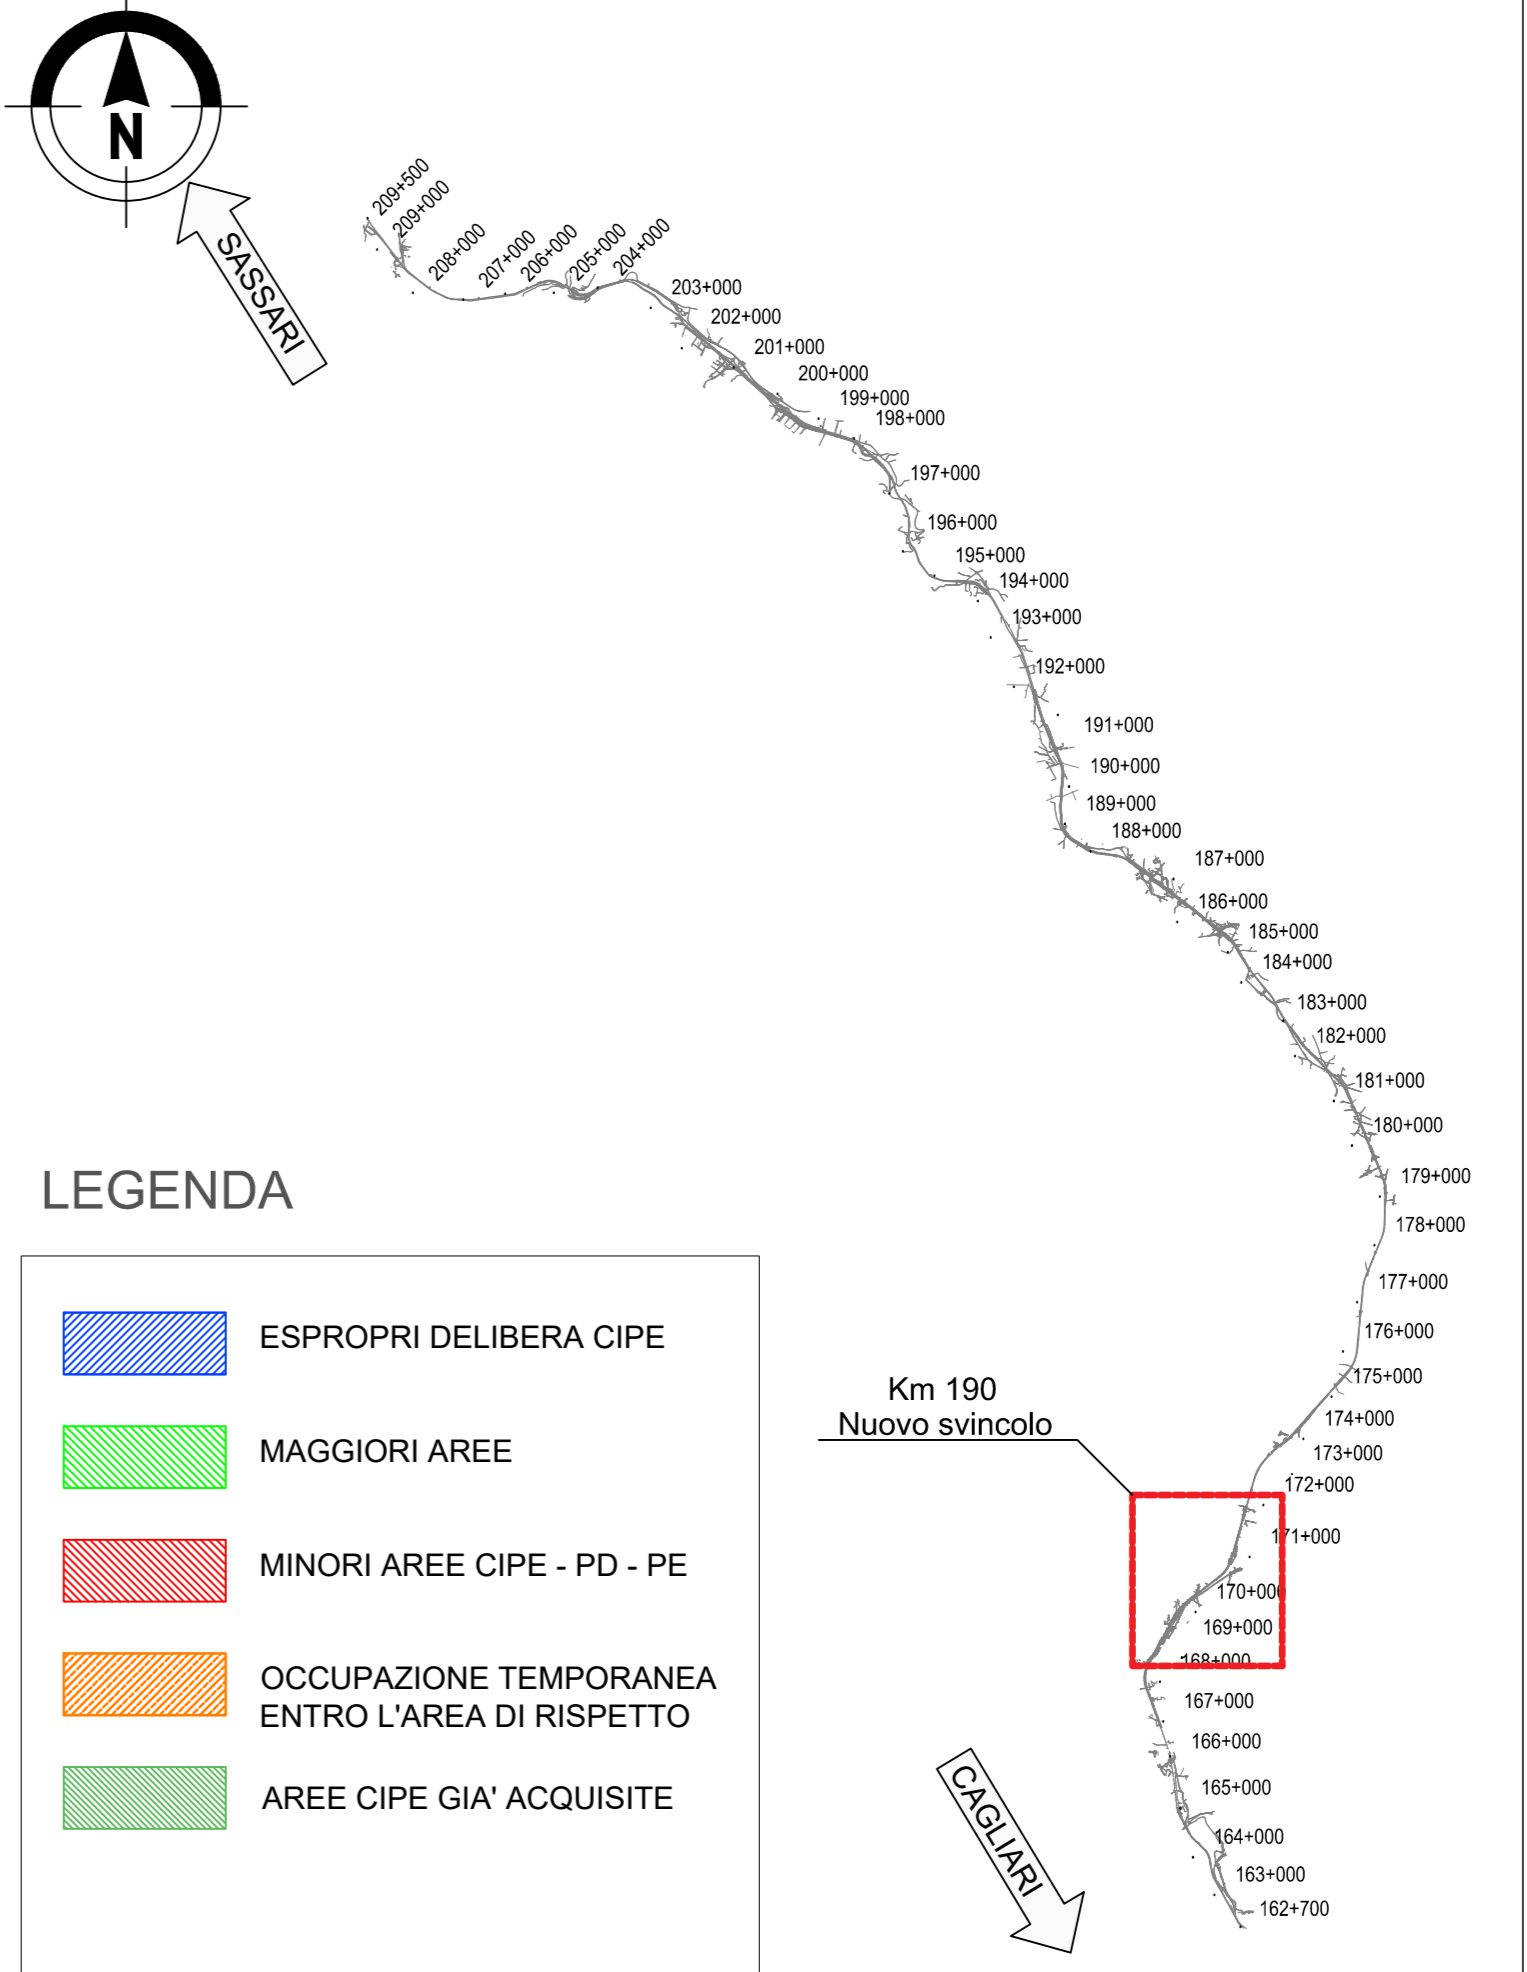

LEGENDA

- ESPROPRI DELIBERA CIPE
- MAGGIORI AREE
- MINORI AREE CIPE - PD - PE
- OCCUPAZIONE TEMPORANEA ENTRO L'AREA DI RISPETTO
- AREE CIPE GIA' ACQUISITE

Sanas GRUPPO FS ITALIANE Direzione Progettazione e Realizzazione Lavori

S.S. 131 di "Carlo Felice"
Adeguamento e messa in sicurezza della S.S.131
Risoluzione dei nodi critici - 3° stralcio
dal km 162+700 al km 209+500

PROGETTO ESECUTIVO			CA340
R.T.I. di PROGETTAZIONE:	Mandataria	Mandante	
PROGETTISTI: Ing. Riccardo Formichi - Pro. Per. uti (Integratore prestazioni specialistiche) Ordine Ing. di Milano n. 18045 Ing. Riccardo Formichi Ordine Ing. di Milano n. 18045 IL GEOLOGO: Dott. Geol. Massimo Mezzanatica - Pro. Per. uti Albo Geol. Lombardia n. 4762 COORDINATORE PER LA SICUREZZA IN FASE DI PROGETTAZIONE: Ing. Diego Cecchetti Ordine Ing. di Milano n. 15813 VISTO IL RESP. DEL PROCEDIMENTO: Ing. Michele CODE			
PROTOCOLLO	DATA		

PLANIMETRIA ESPROPRI DAL Km 168+000 AL Km 171+600

CODICE PROGETTO	NOME FILE	REVISIONE	SCALA:
PROGETTO: LM PROJ. N. PROJ.			
ELAB. 1901	T00E500ESPLO5	A	1:2000
D			
C			
B			
A	EMISSIONE	Settembre 2021	
REV.	DESCRIZIONE	DATA	REDATTO VERIFICATO APPROVATO