PLANIMETRIA ESPROPRI
NUOVO SVINCOLO
CODRONGIANOS

SCALA 1:5000

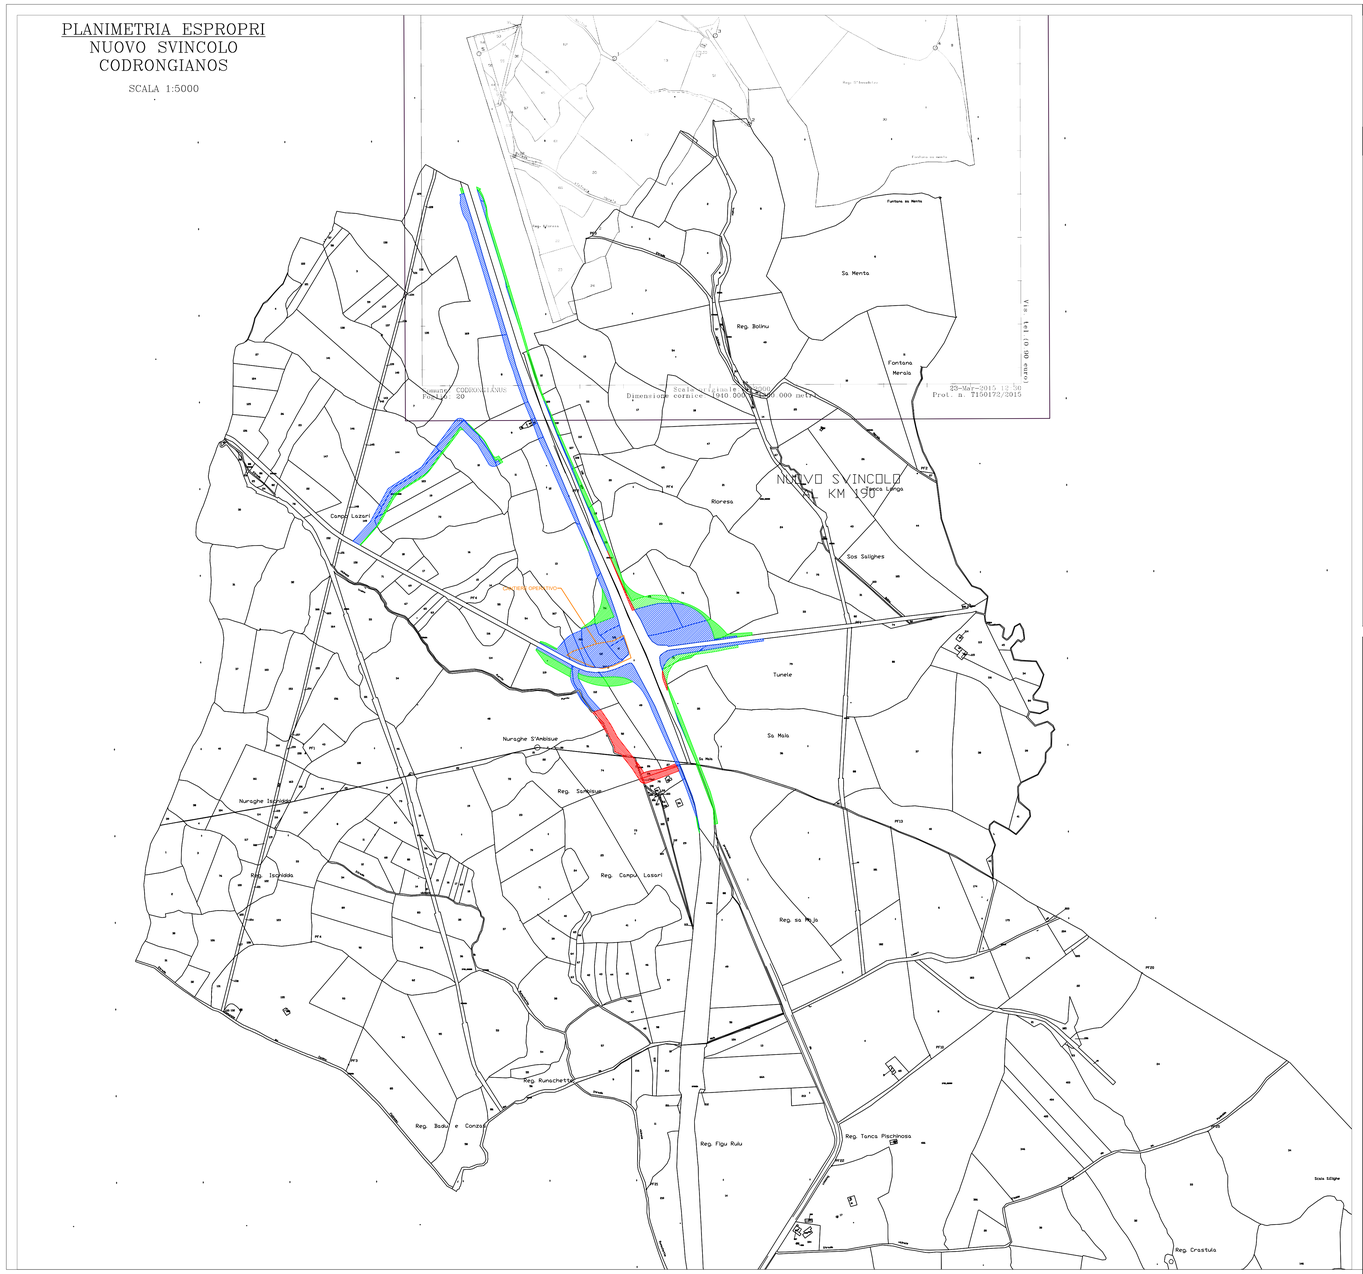

KEY-PLAN

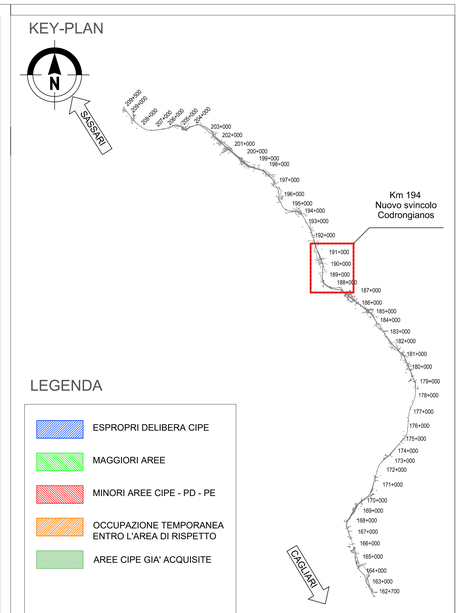

LEGENDA

- ESPROPRI DELIBERA CIPE
- MAGGIORI AREE
- MINORI AREE CIPE - PD - PE
- OCCUPAZIONE TEMPORANEA ENTRO L'AREA DI RISPETTO
- AREE CIPE GIA' ACQUISITE

anas
GRUPPO FS ITALIANE

Direzione Progettazione e Realizzazione Lavori

S.S. 131 di "Carlo Felice"
Adeguamento e messa in sicurezza della S.S.131
Risoluzione dei nodi critici - 3° stralcio
dal km 162+700 al km 209+500

PROGETTO ESECUTIVO | CA340

R.T.I. di PROGETTAZIONE:

Mandataria: PRO ITER Progetti Infrastrutture Territorio S.r.l.
Via G.B. Sammartini n°5 20125 - Milano Tel. 02 6787911 email:mail@proiter.it

Mandante
Via Artemide n°3 92100 Agrigento Tel. 0922 421007 email: deltaingegneria@pec.it

PROGETTISTI:
Ing. Riccardo Formichi – Pro Iter srl (Integratore prestazioni specialistiche)
Ordine Ing. di Milano n. 18045
Ing. Riccardo Formichi
Ordine Ing. di Milano n. 18045

IL GEOLOGO
Dott. Geol. Massimo Mezzanzanica – Pro Iter srl
Albo Geol. Lombardia n. 1762

COORDINATORE PER LA SICUREZZA IN FASE DI PROGETTAZIONE
Ing. Diego Ceccherelli
Ordine Ing. di Milano n. 15813

VISTO: IL RESP. DEL PROCEDIMENTO
Ing. Michele CODÈ

PROTOCOLLO | DATA

ORDINE DEGLI INGEGNERI DELLA PROVINCIA DI MILANO
DOTT.ING. FORMICHI RICCARDO
Sezione A - Settore: a) civile e ambientale
b) industriale
c) dell'informazione
n° A 18045

PLAMINETRIA ESPROPRI Km 190+000

CODICE PROGETTO				NOME FILE	REVISIONE	SCALA:
PROGETTO	LIV. PROG.	N. PROG.				
LOPLSR	E	1901		CODICE ELAB. T00ES00ESPPL09	A	1:20000

REV.	DESCRIZIONE	DATA	REDATTO	VERIFICATO	APPROVATO
D					
C					
B					
A	EMISSIONE	Settembre 2021	-	-	-