



**PLANIMETRIA ESPROPRI  
SVINCOLO FLORINAS**  
SCALA 1:5000

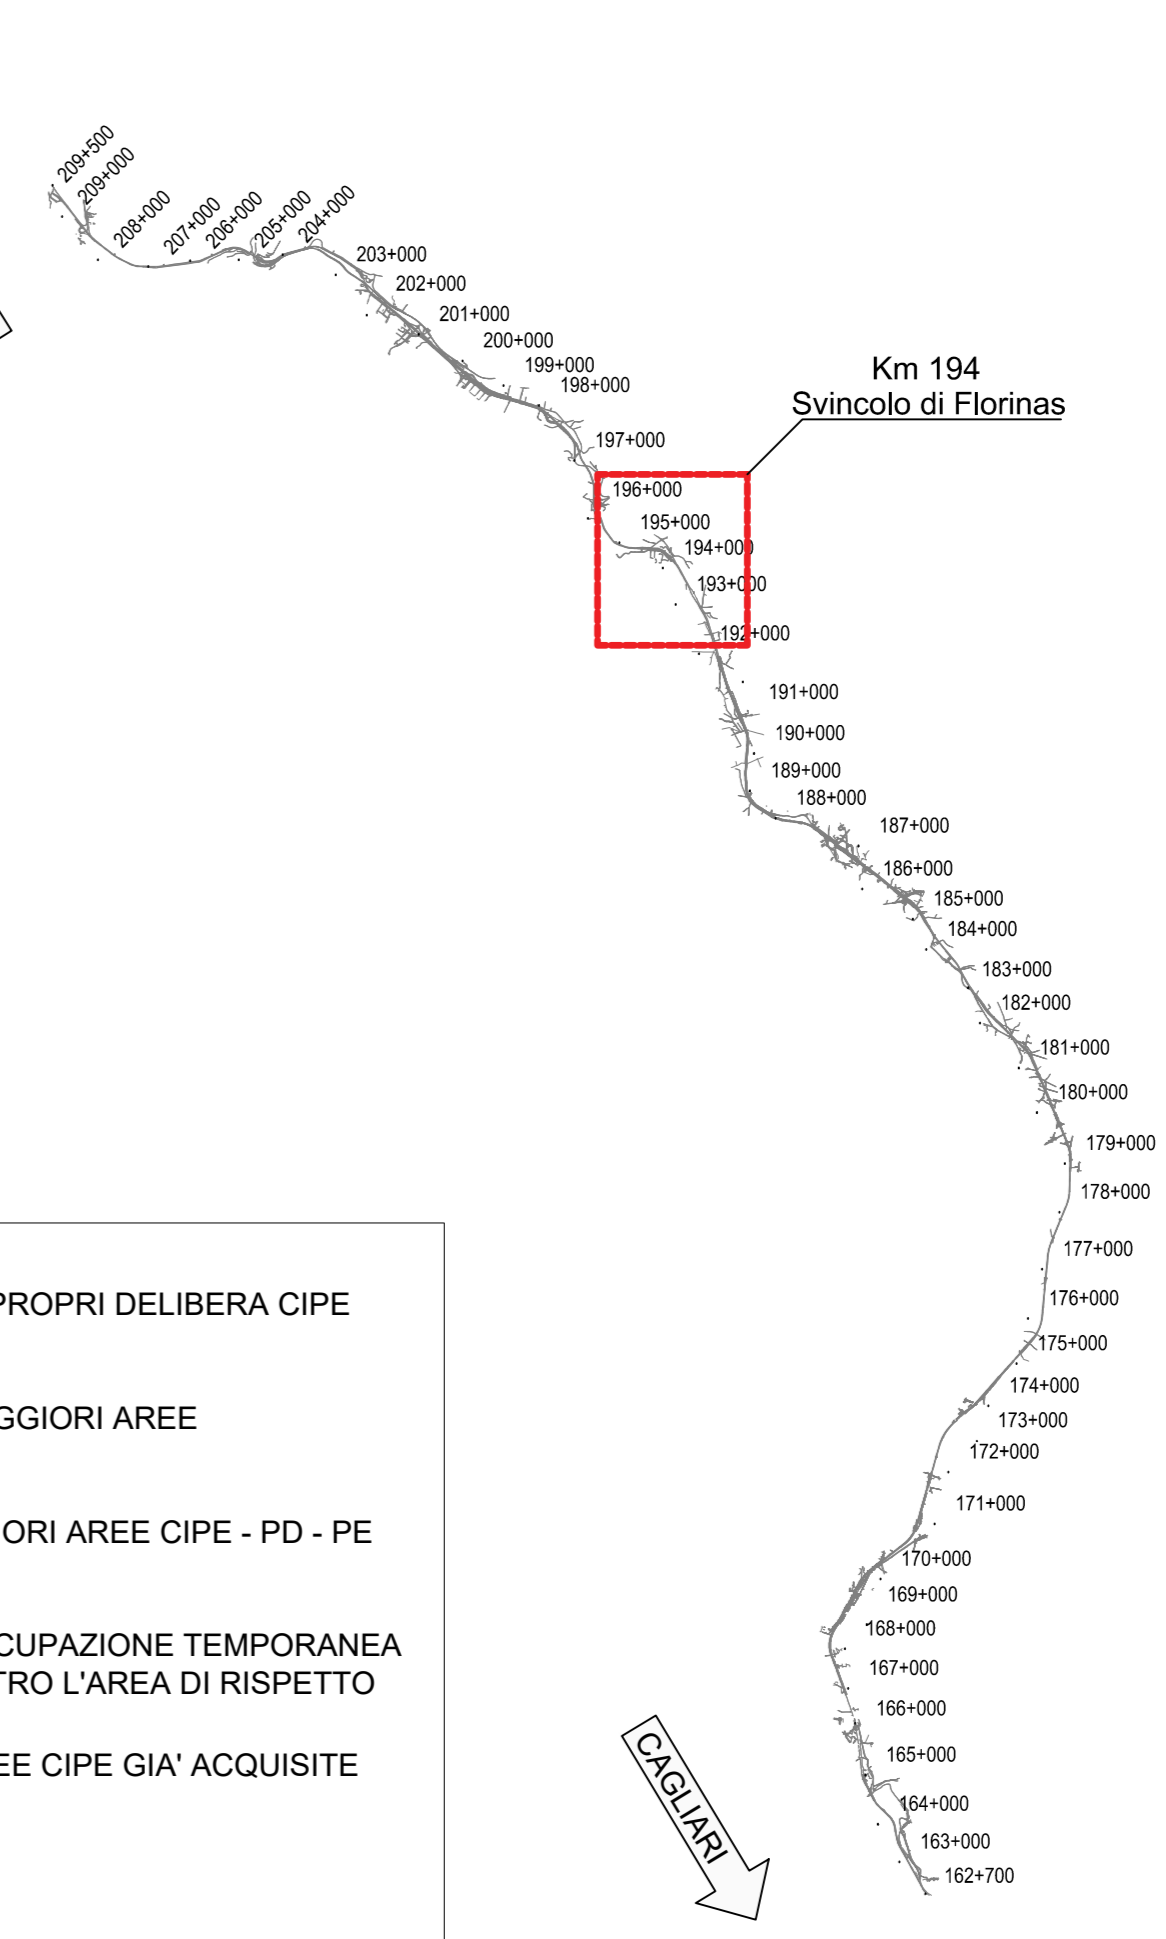

SVINCOLO DI  
FLORINAS KM 194

**KEY-PLAN**

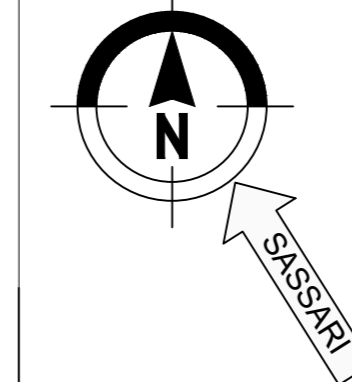

**LEGENDA**

- ESPROPRI DELIBERA CIPE
- MAGGIORI AREE
- MINORI AREE CIPE - PD - PE
- OCCUPAZIONE TEMPORANEA ENTRO L'AREA DI RISPETTO
- AREE CIPE GIA' ACQUISITE



**S.S. 131 di "Carlo Felice"**  
Adeguamento e messa in sicurezza della S.S.131  
Risoluzione dei nodi critici - 3° stralcio  
dal km 162+700 al km 209+500

**PROGETTO ESECUTIVO** CA340

R.T.I. di PROGETTAZIONE: Mandataria **PRO ITER** Via C.B. Saraceni n°3 20122 - Milano Tel. 02 6729111 email: info@proiter.it  
Mandante **ANAS** Via Artimino n°1 20100 Bergamo Tel. 0322 421007 email: del@proiter.it

PROGETTISTI:  
Ing. Riccardo Formichi - Pro. Per. ar (Integratore prestazioni specialistiche)  
Ordine Ing. di Milano n. 18045  
Ing. Riccardo Formichi  
Ordine Ing. di Milano n. 18045  
IL GEOLOGICO  
Geol. Geol. Massimo Mezzanatica - Pro. Per. ar  
Albo Geol. Lombardo n. 4762  
COORDINATORE PER LA SICUREZZA IN FASE DI PROGETTAZIONE  
Ing. Diego Cecchetti  
Ordine Ing. di Milano n. 15813  
VISTO IL RESP. DEL PROCEDIMENTO  
Ing. Michele CODE



PROTOCOLLO	DATA
------------	------

**PLANIMETRIA ESPROPRI Km 194+500**

PROGETTO	LM. PROG. N. PROG.	CODICE ELAB.	REVISIONE	SCALA:
L O P L S R E	1 9 0 1	T O O E S O O E S P L I O	A	1:20000
D				
C				
B				
A	EMMISSIONE	Settembre 2021		
REV.	DESCRIZIONE	DATA	REDATTO	VERIFICATO
				APPROVATO