


LEGENDA E SINTESI DEGLI INTERVENTI

PLANIMETRIA STATO DI PROGETTO, scala 1:250

- ambito di intervento
- intervento non previsto nel lotto funzionale

SISTEMAZIONI ESTERNE

- orti didattici
- sistemazione a verde dell'area
- predisposizione di impianto di irrigazione
- predisposizione di impianto di illuminazione esterna
- espianto e riposizionamento esemplari di ulivo esistenti
- accesso veicolare di servizio
- area di sosta veicolare
- nuovi muretti in pietra a secco
- pavimentazione in calcestruzzo drenante

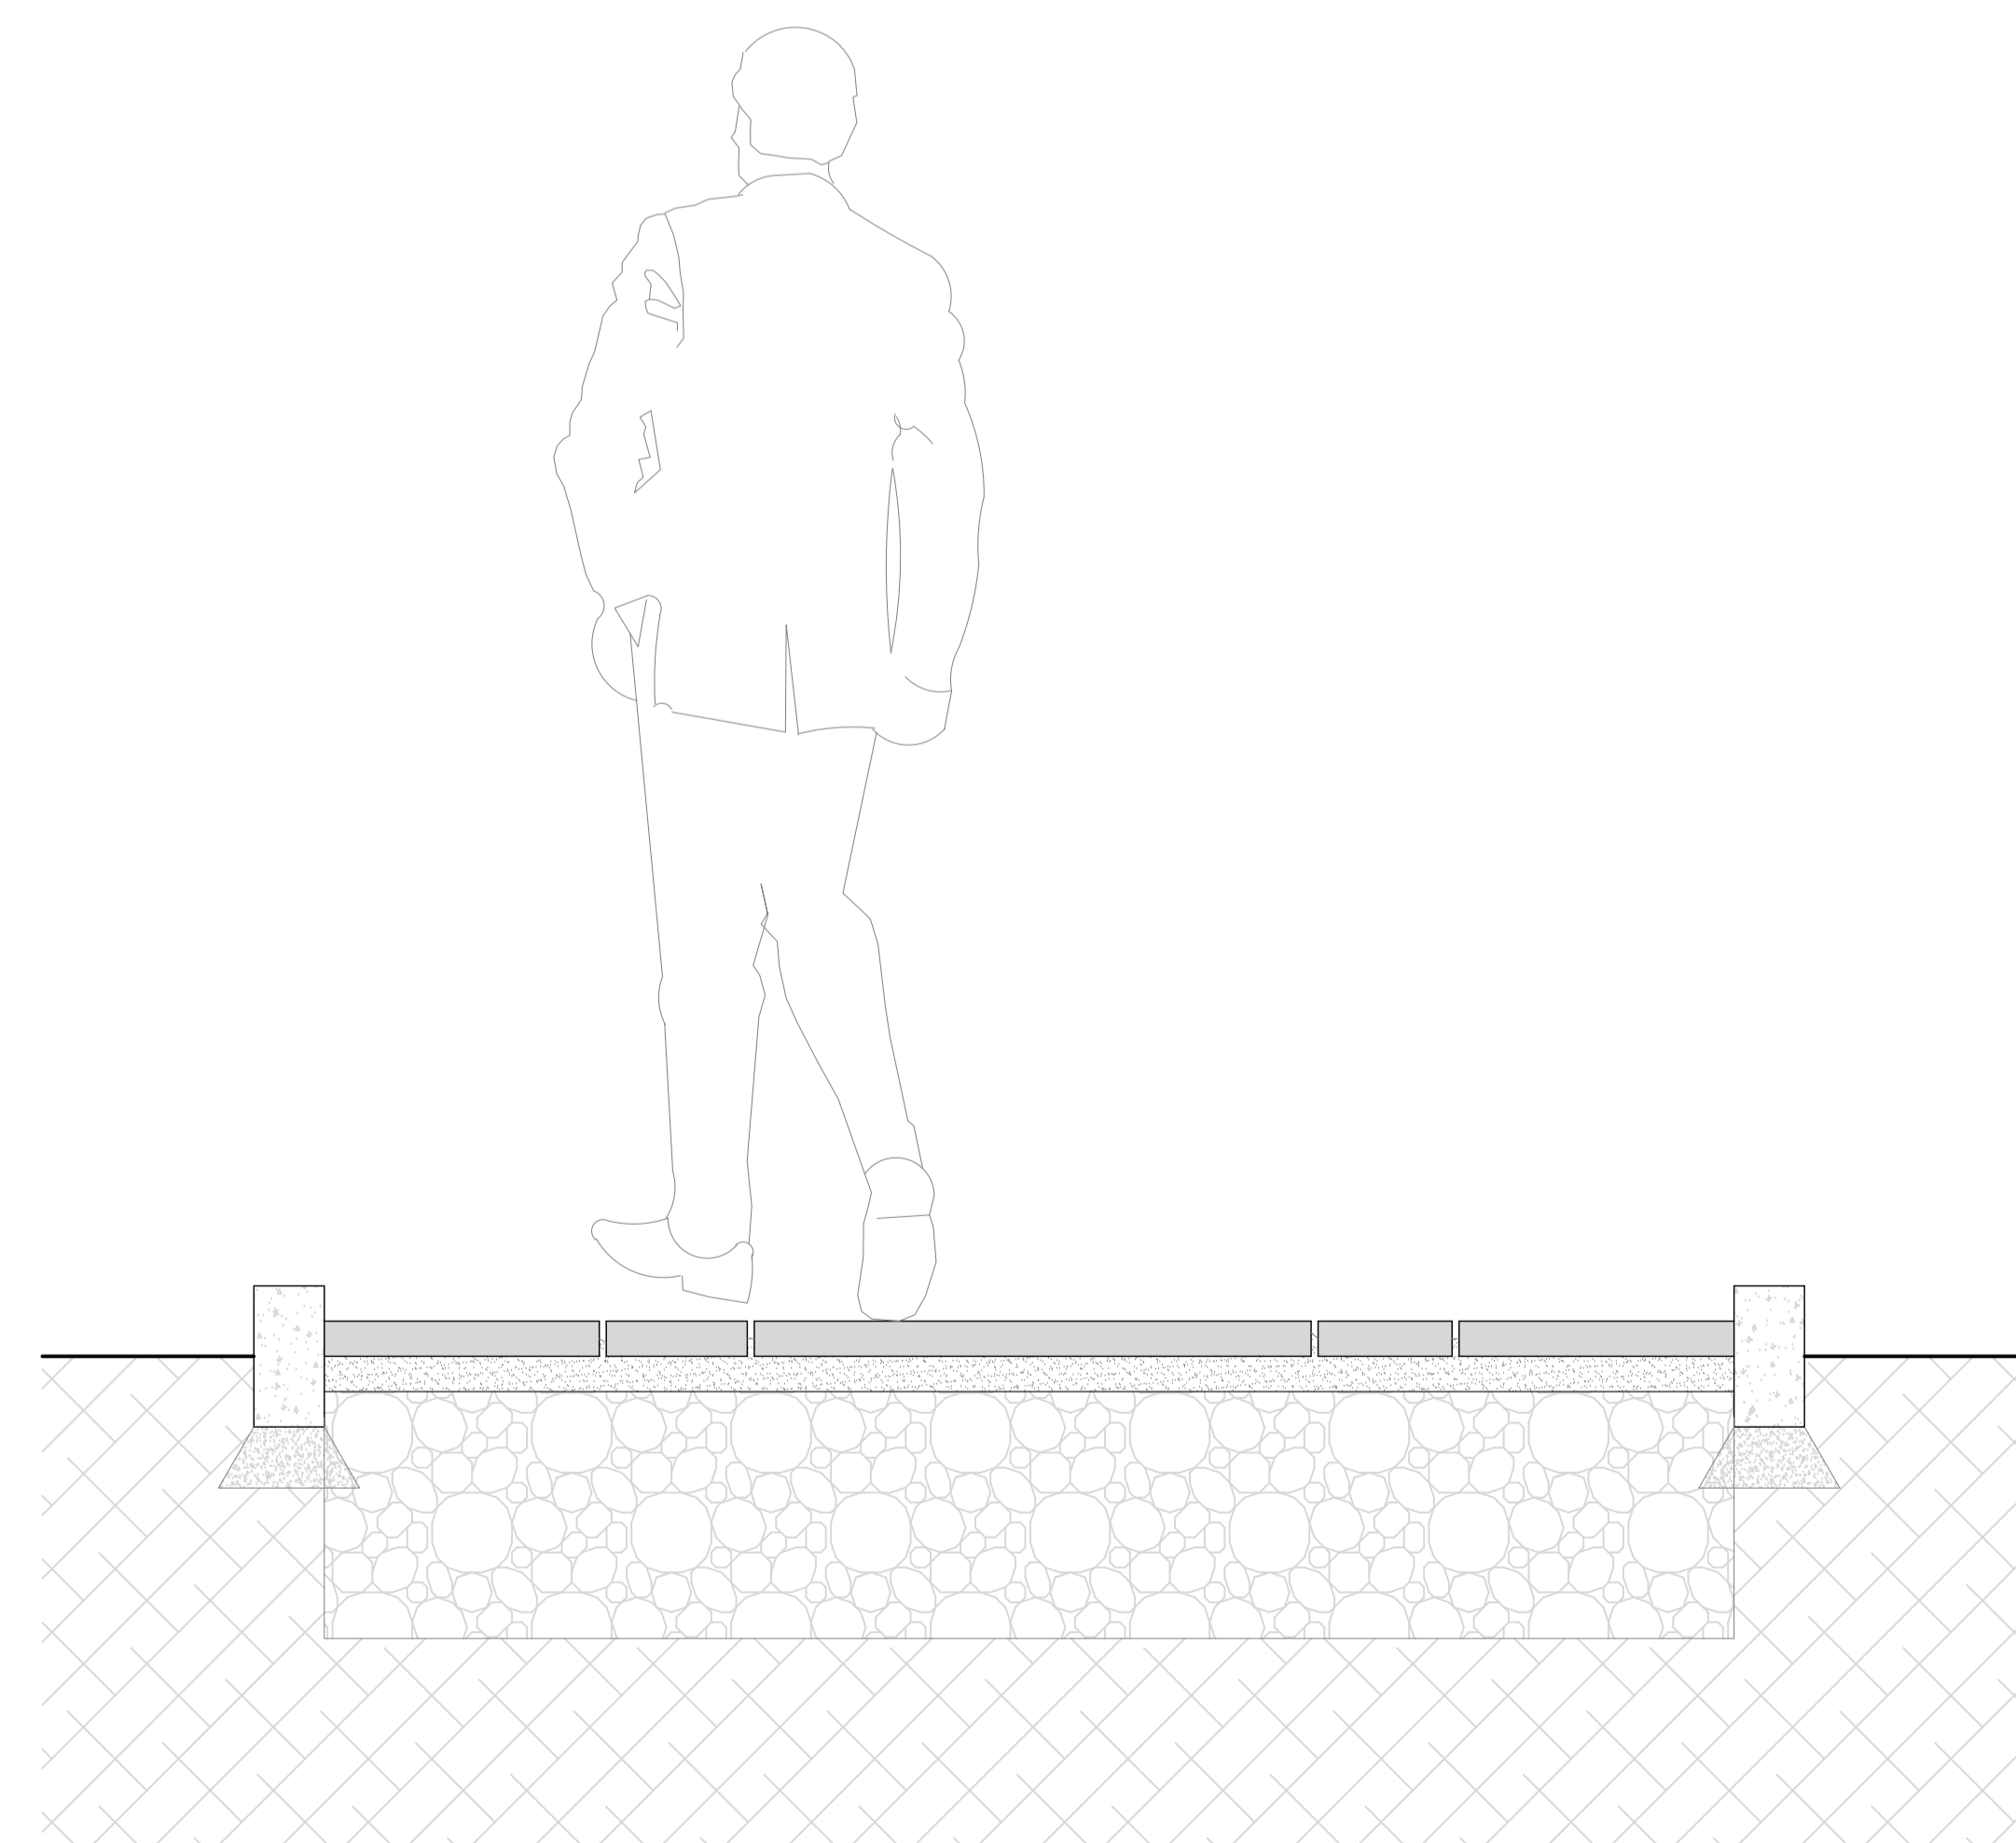

PAVIMENTAZIONE SPAZI ESTERNI PEDONALI, scala 1:10

- elementi autobloccanti in calcestruzzo vibrato grigio di larghezza cm 10 e lunghezza a corere con dimensioni variabili 20x40/60/80/100 cm - letto di sabbia, sp. 56 cm; - cordonata in calcestruzzo vibrato grigio con aggiunta di ossidi gialli, di dimensioni 100x20x10 cm a superficie ruvida; - calcestruzzo R₂₀ di soletto, spessore 15-20 cm; - strato di fondazione della massicciata stradale, con tou-venant di cava o idoneo misto di fiume, sp. 15 cm.

BANDO BADDHE
Interventi di recupero e di riqualificazione paesaggistica di aree degradate



VERSO LA GIARA
Riqualificazione paesaggistica delle porte di accesso nei comuni di Tuili e Gonnosno'

PROGETTO ESECUTIVO

T_05
PROGETTO.
PLANIMETRIA GENERALE, DETTAGLI COSTRUTTIVI SISTEMAZIONI ESTERNE
SCALA 1:10 - 1:250

responsabile del procedimento
geom. Roberto Zucca

progettazione:
ing. Luca Tuveri (Ambito 1)
ing. Federico Porcu (Ambito 2)

Data:12_2018