



PIANTA ARREDATA, scala 1:50
 È rappresentato l'allestimento a punto di ristoro, ma lo spazio è disponibile ad usi diversi quali, per esempio, vetrina dei prodotti tipici locali.

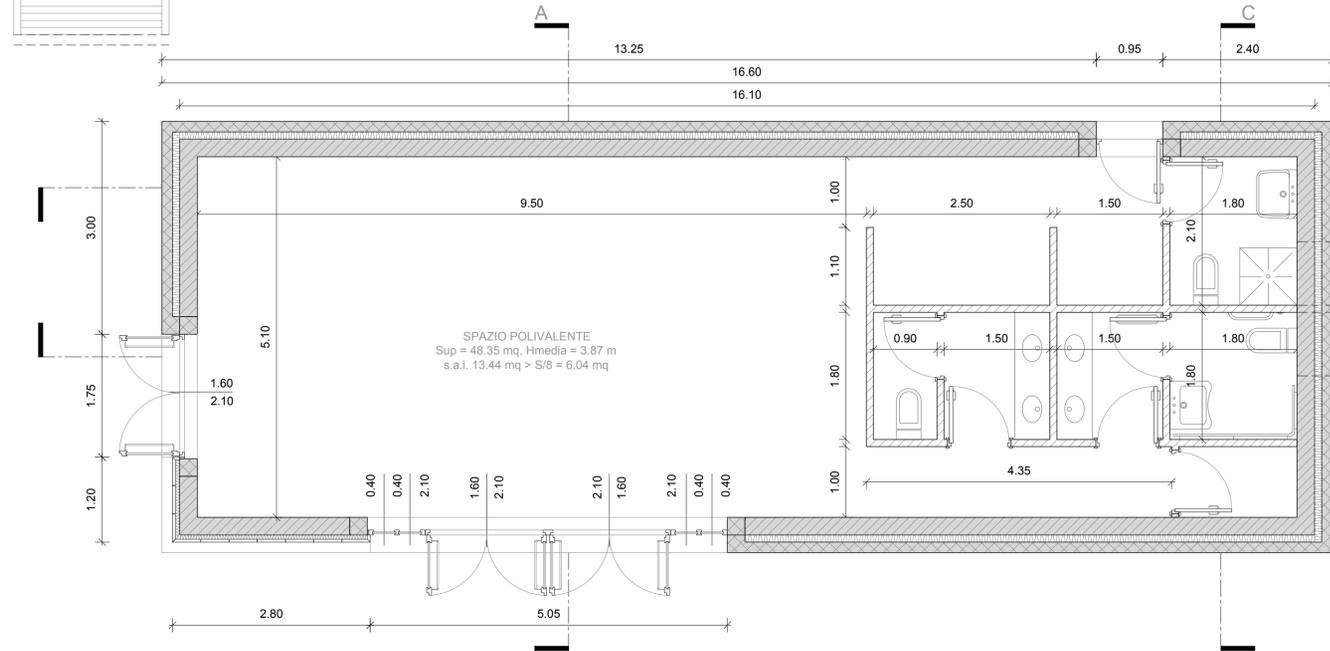

PIANTA QUOTATA, scala 1:50

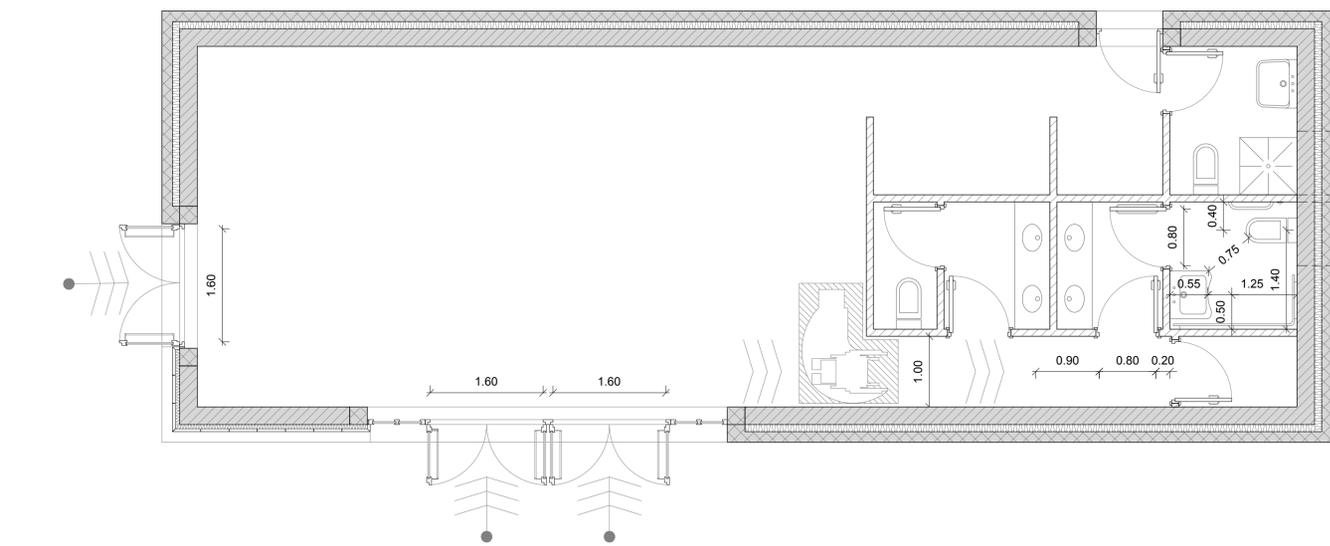

LEGENDA

- entrata complanare
- distribuzione complanare
- svolta a 90°

PIANTA ABBATTIMENTO BARRIERE ARCHITETTONICHE, scala 1:50

BANDO BADDHE
 Interventi di recupero e di riqualificazione paesaggistica di aree degradate



VERSO LA GIARA
 Riqualificazione paesaggistica delle porte di
 accesso nei comuni di Tuili e Gonnosno'

PROGETTO ESECUTIVO

T_06 A
 PROGETTO. UNITA' INTRODUTTIVA:
 PIANTE ARREDATA, QUOTATA, ABBATTIMENTO BARRIERE ARCHITETTONICHE
 SCALA 1:50

responsabile del procedimento
 geom. Roberto Zucca

progettazione:
 ing. Luca Tuveri (Ambito 1)
 ing. Federico Porcu (Ambito 2)

Data:12_2018