






PROSPETTO LATERALE EST, scala 1:50

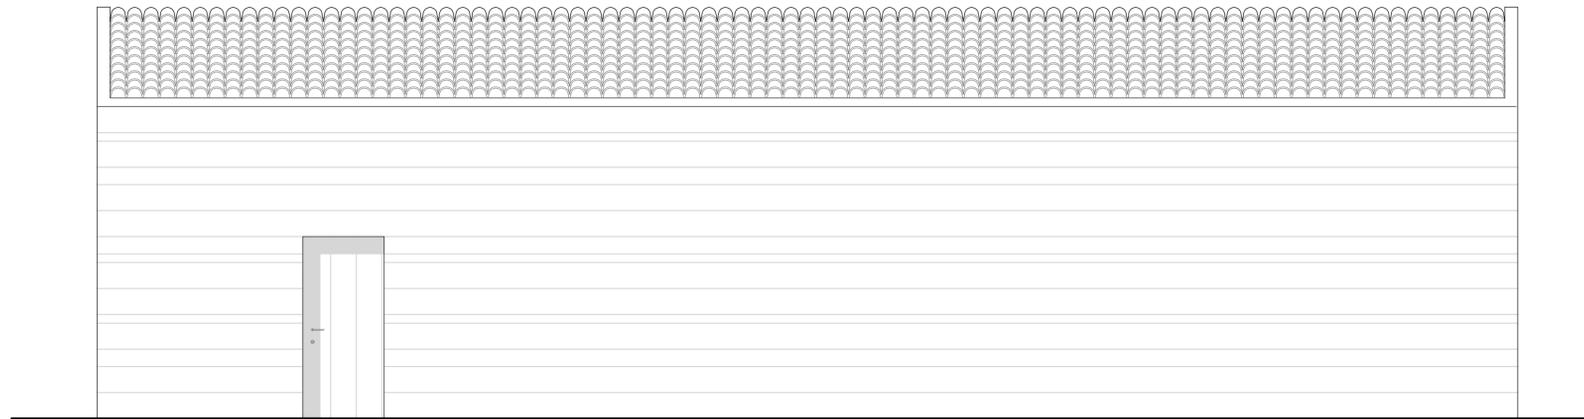

PROSPETTO POSTERIORE, scala 1:50

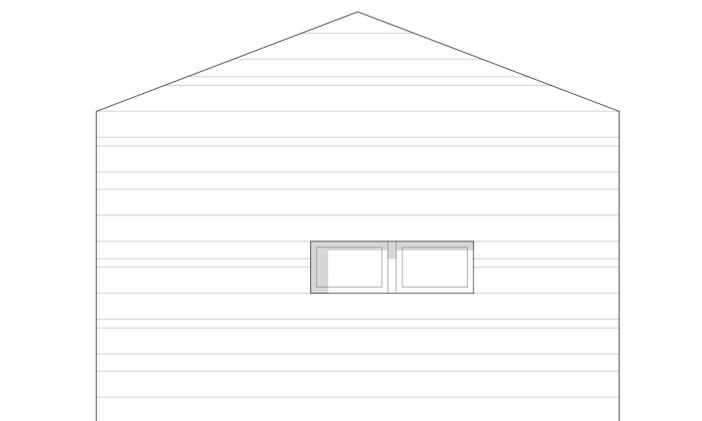

PROSPETTO LATERALE OVEST, scala 1:50

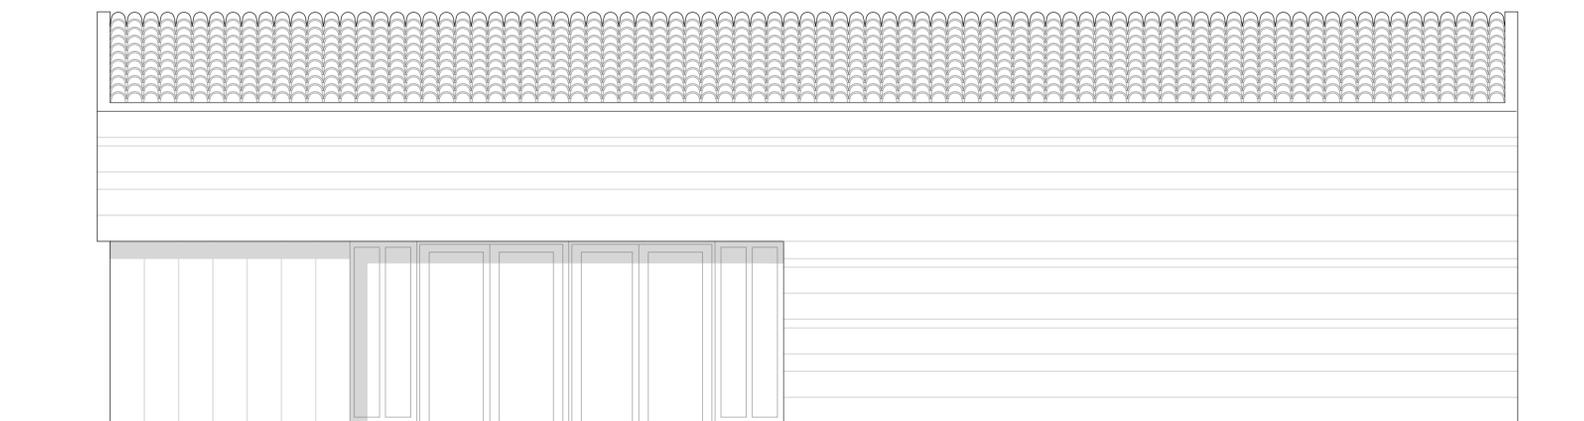

PROSPETTO PRINCIPALE, scala 1:50

BANDO BADDHE
Interventi di recupero e di riqualificazione paesaggistica di aree degradate



VERSO LA GIARA
Riqualificazione paesaggistica delle porte di
accesso nei comuni di Tuili e Gonnosno'

PROGETTO ESECUTIVO

T_07
PROGETTO. UNITA' INTRODUTTIVA:
PROSPETTI
SCALA 1:50

responsabile del procedimento
geom. Roberto Zucca

progettazione:
ing. Luca Tuveri (Ambito 1)
ing. Federico Porcu (Ambito 2)

Data:12_2018