


KEY-PLAN

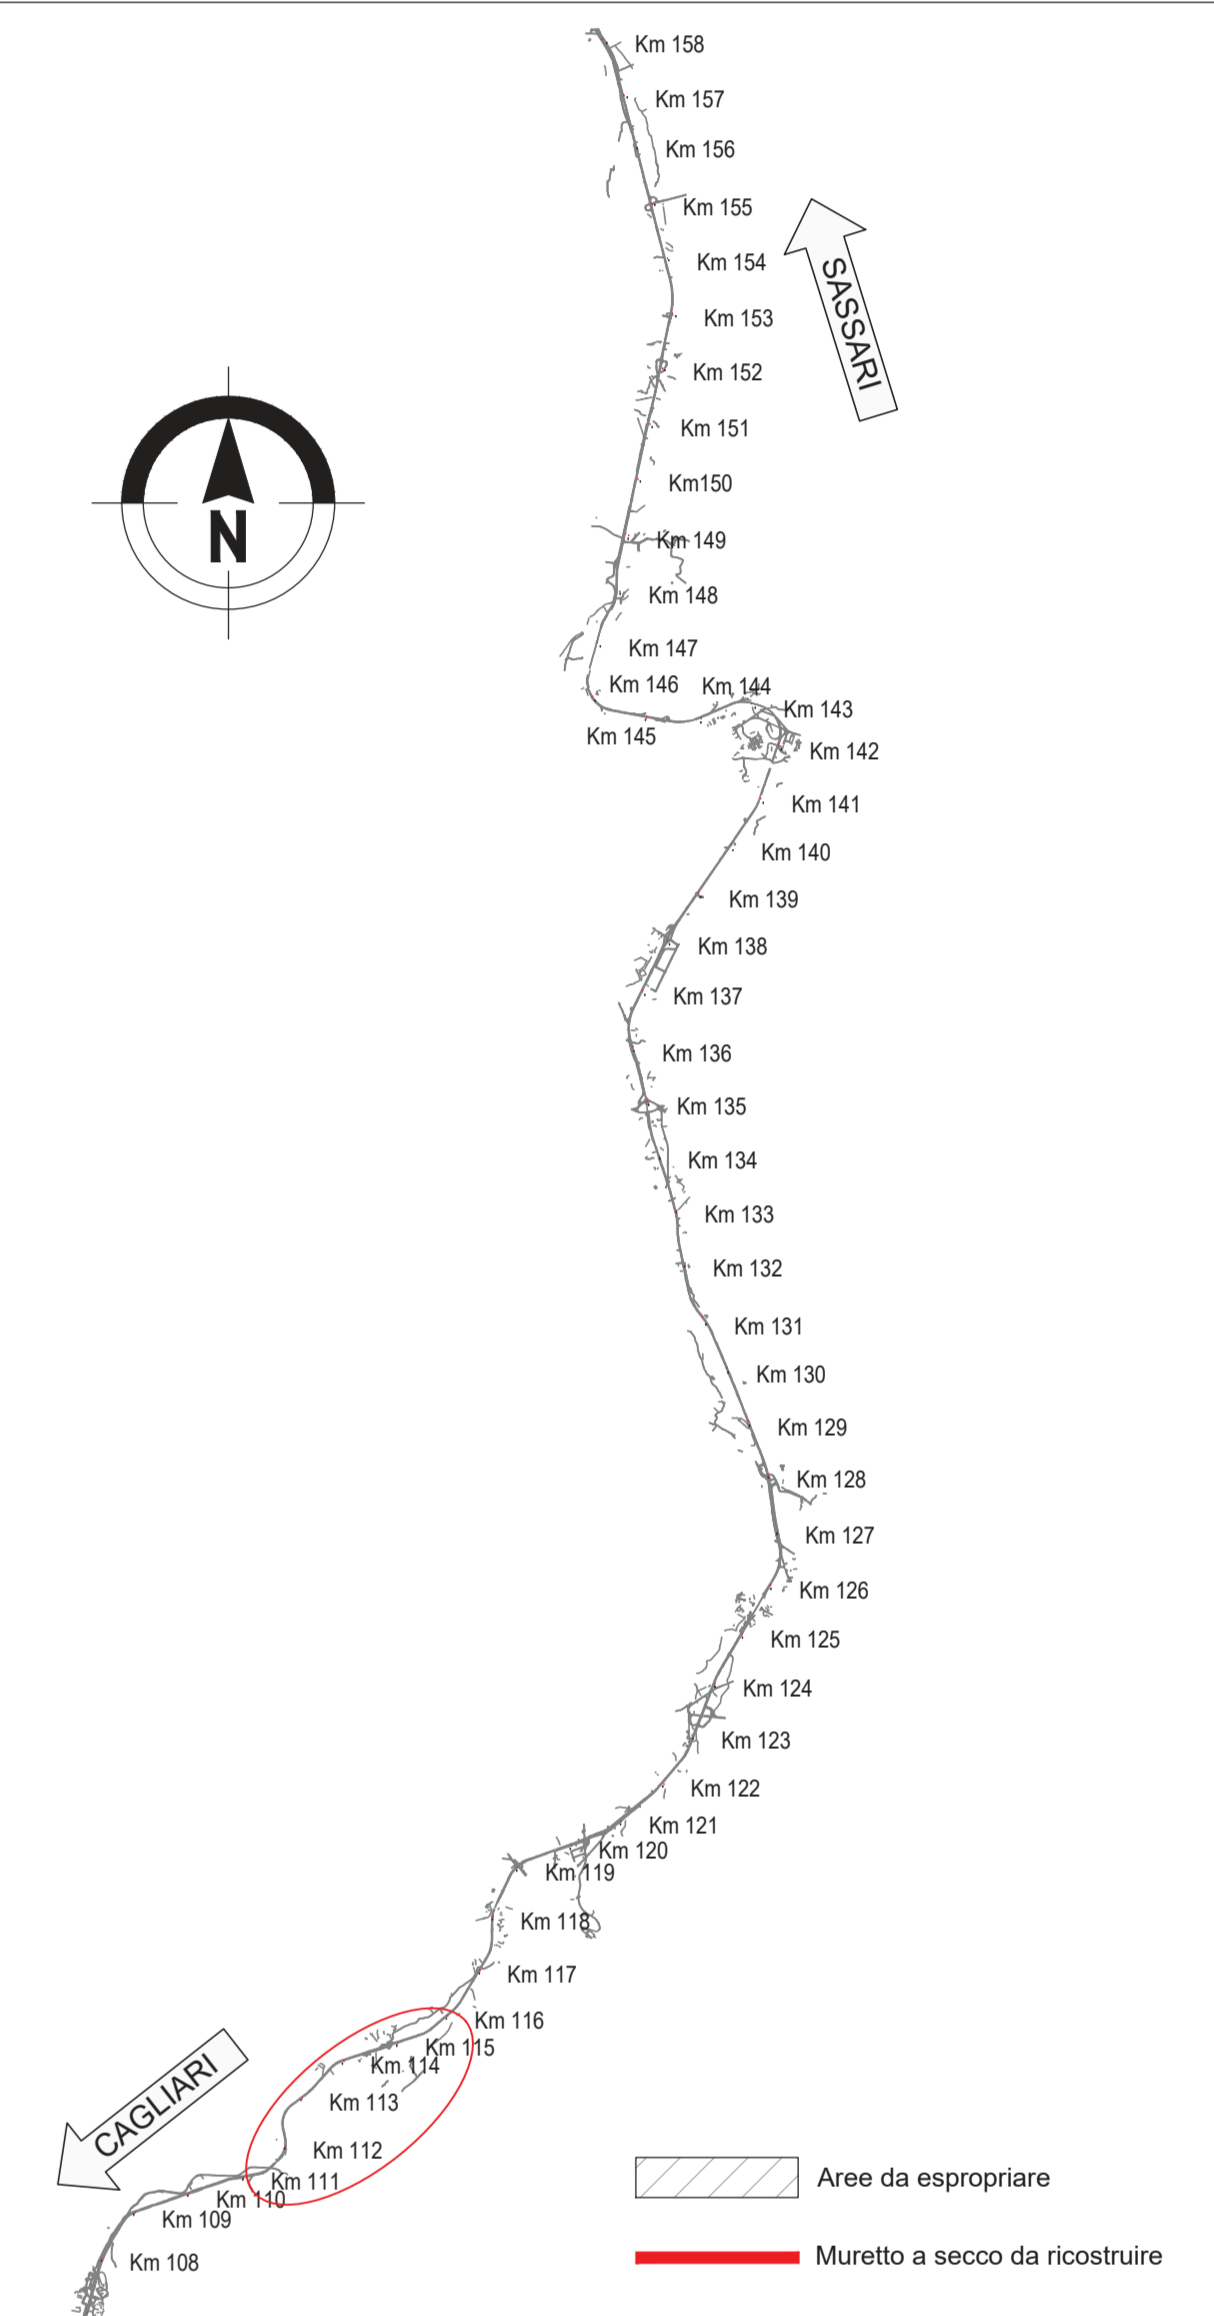

**anas**  
GRUPPO FS ITALIANE  
Direzione Progettazione e Realizzazione Lavori

**S.S.131 DI "CARLO FELICE"**  
Adeguamento e messa in sicurezza della S.S.131  
Risoluzione dei nodi critici 2° stralcio  
dal km 108+300 al km 158+000

PROGETTO ESECUTIVO CA284

R.T.I. di PROGETTAZIONE: Mandataria **PRO-ITER** Via C.B. Sommariva n°3 20125 - Milano Tel. 02 47829111 www.pro-iter.it email: mo@pro-iter.it Mandante **delis** Via Ardenne n°13 50100 Agrigento Tel. 0922 412007 email: delis@ingegneri.it

PROGETTISTI:  
Ing. Riccardo Formisani - Pro-Iter srl (Integratore prestazioni specialistiche)  
Ordine Ing. di Milano n. 18945  
Ing. Nicola DiStasio - Delta Ingegneria srl  
Ordine Ing. di Agrigento n. 4395  
IL GEOLOGO:  
Dott. Geol. Massimo Mazzaronico - Pro-Iter srl  
Abto Geol. Lombardia n. A762  
COORDINATORE PER LA SICUREZZA IN FASE DI PROGETTAZIONE:  
Ing. Diego Giacomelli  
Ordine Ing. di Milano n. 15813  
VISTO IL RESP. DEL PROCEDIMENTO  
Dott. Ing. Salvatore Frasso

PROTOCOLLO DATA

**ESPROPRI**  
RISOLUZIONE DEGLI ACCESSI  
Planimetria catastale - Accessi dal Km 111+100 al Km 115+200

PROGETTO	LAV. PROG.	N. PROG.	NOME FILE	REVISIONE	SCALA
LOPLSQ	E	1901	SOES00ESPPC01A	A	1:1000
D			SOES00ESPPC01		
C					
B					
A	REVISIONE PER ISTRUTTORIA, VERIFICA E CONTROLLI D.LGS. 35/11	April 2021	Ing. D. STALESSANO	Ing. M. CARINO	Ing. STALESSANO
REV.	DESCRIZIONE	DATA	REDATTO	VERIFICATO	APPROVATO