


KEY-PLAN

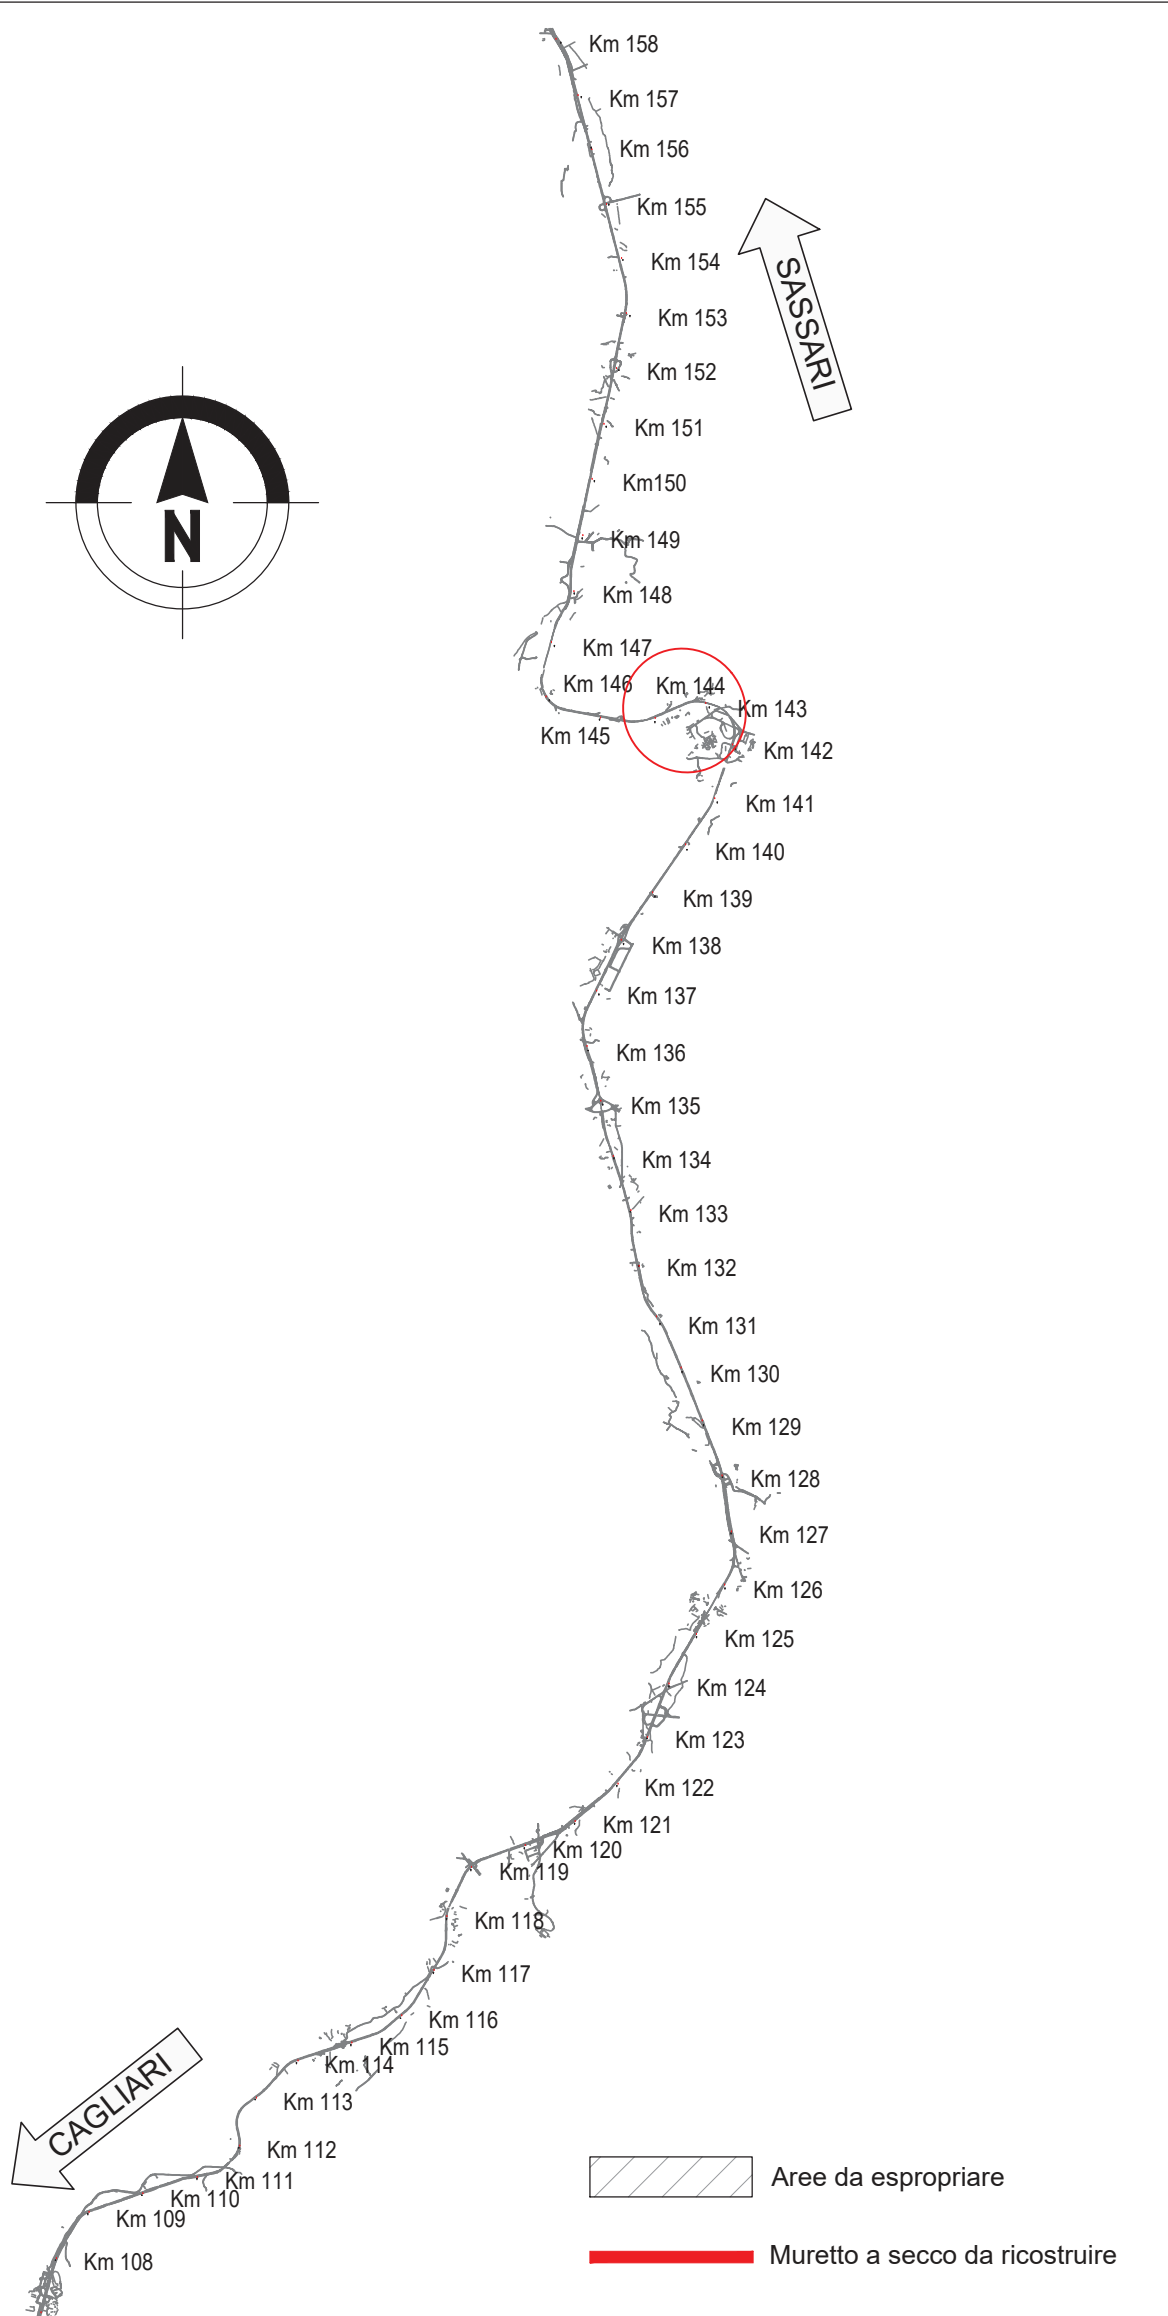


anas
GRUPPO FS ITALIANE
Direzione Progettazione e Realizzazione Lavori

S.S.131 DI "CARLO FELICE"
Adeguamento e messa in sicurezza della S.S.131
Risoluzione dei nodi critici 2° stralcio
dal km 108+300 al km 158+000

PROGETTO ESECUTIVO CA284

R.T.I. di PROGETTAZIONE: Mandataria **PROITER** Via C.B. Sommariva n°3 20125 - Milano Tel. 02 47929111 www.proiter.it email: mo@proiter.it Mandante **DBS** Via Ardenne n°13 30100 Agronovo Tel. 0422 412007 email: deb@ingegnerdb.it

PROGETTISTI:
Ing. Riccardo Fornaciari - Pro. Ter. art. (Integratore prestazioni specialistiche)
Ordine Ing. di Milano n. 18945
Ing. Nicola D'Alessandro - Delta Ingegneria art.
Ordine Ing. di Agrigento n. 4395
IL GEOLOGO:
Dott. Geol. Massimo Mazzaronico - Pro. Ter. art.
Abto Geol. Lombardia n. A762
COORDINATORE PER LA SICUREZZA IN FASE DI PROGETTAZIONE:
Ing. Diego Giacomelli
Ordine Ing. di Milano n. 15813
VISTO IL RESP. DEL PROCEDIMENTO
Dott. Ing. Salvatore Frasso

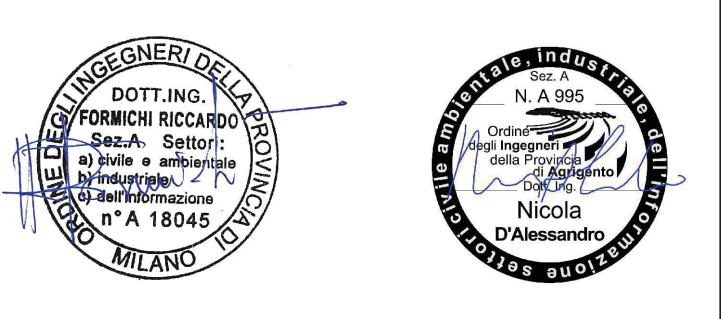

PROTOCOLLO DATA

ESPROPRI
RISOLUZIONE DEGLI ACCESSI
Planimetria catastale - Accessi dal Km 141+200 al Km 143+750

PROGETTO	LAV. PROG.	N. PROG.	NOME FILE	REVISIONE	SCALA
LOPLSQE	1901		SOES00ESP06A	A	1:1000
D			SOES00ESP06		
C					
B					
A	REVISIONE PER ISTRUTTORIA, VERIFICA E CONTROLLI D.LGS. 35/11	April 2021	Ing. D. D'ALESSANDRO	Ing. M. CARLINO	Ing. R. D'ALESSANDRO
REV.	DESCRIZIONE	DATA	REDATTO	VERIFICATO	APPROVATO