
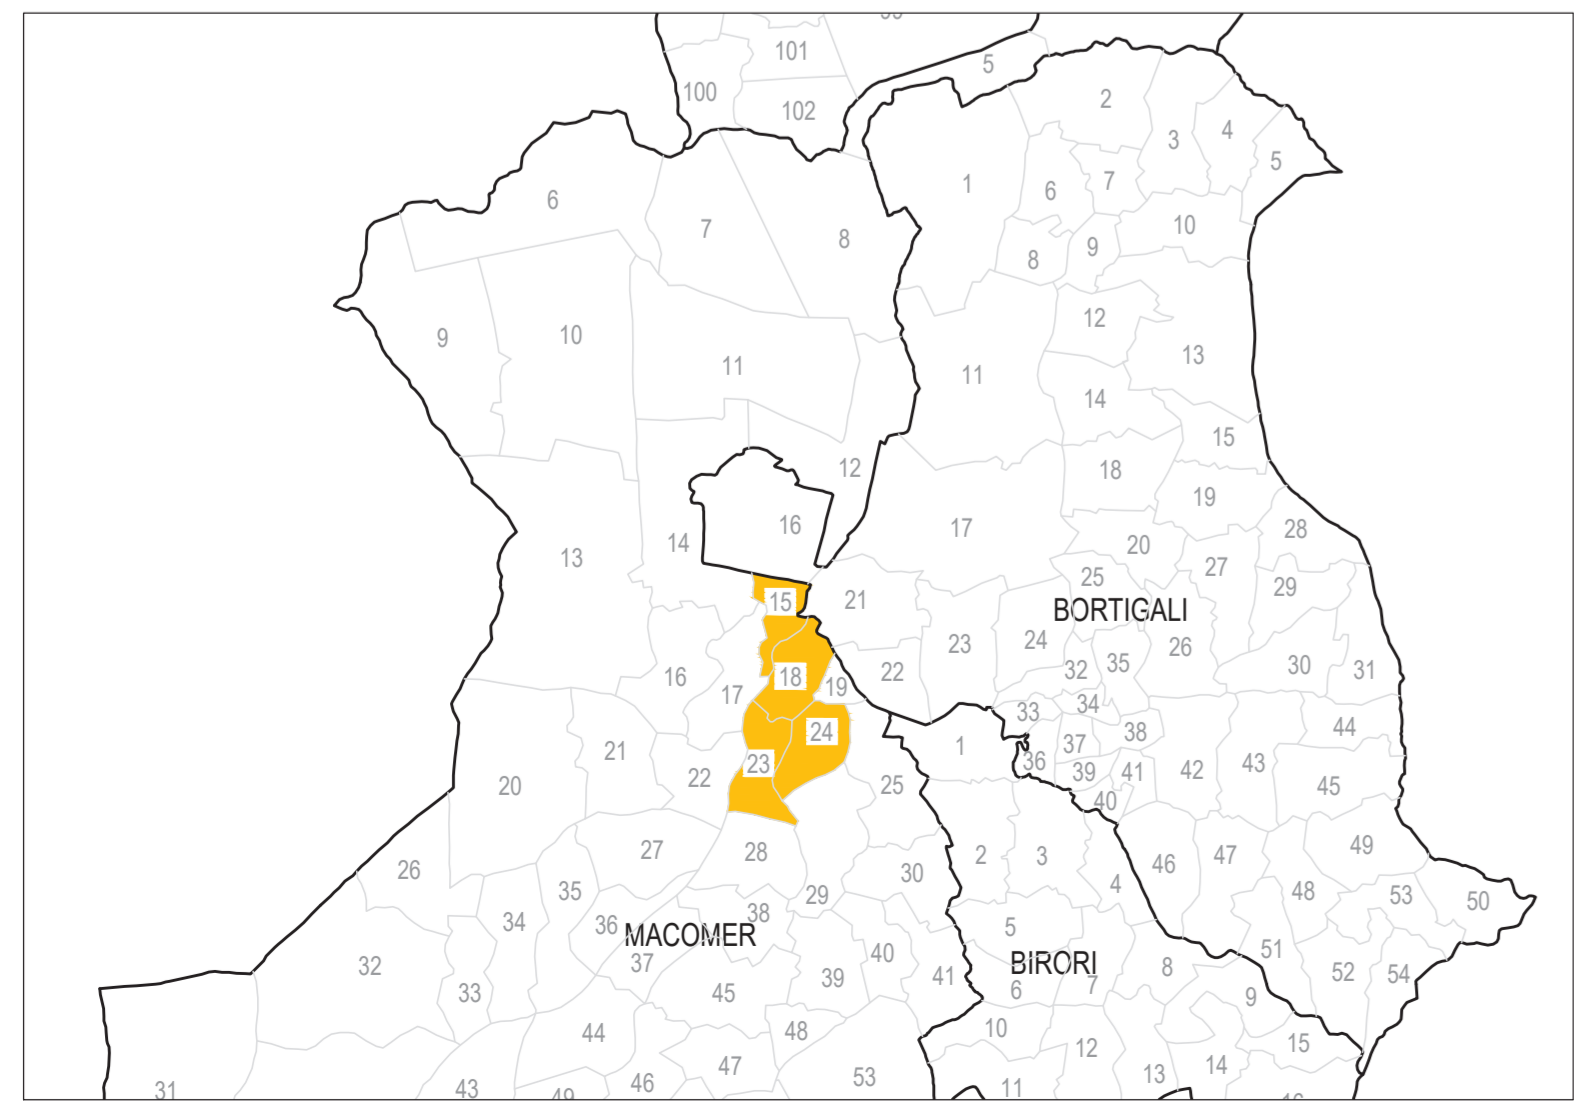


KEY-PLAN

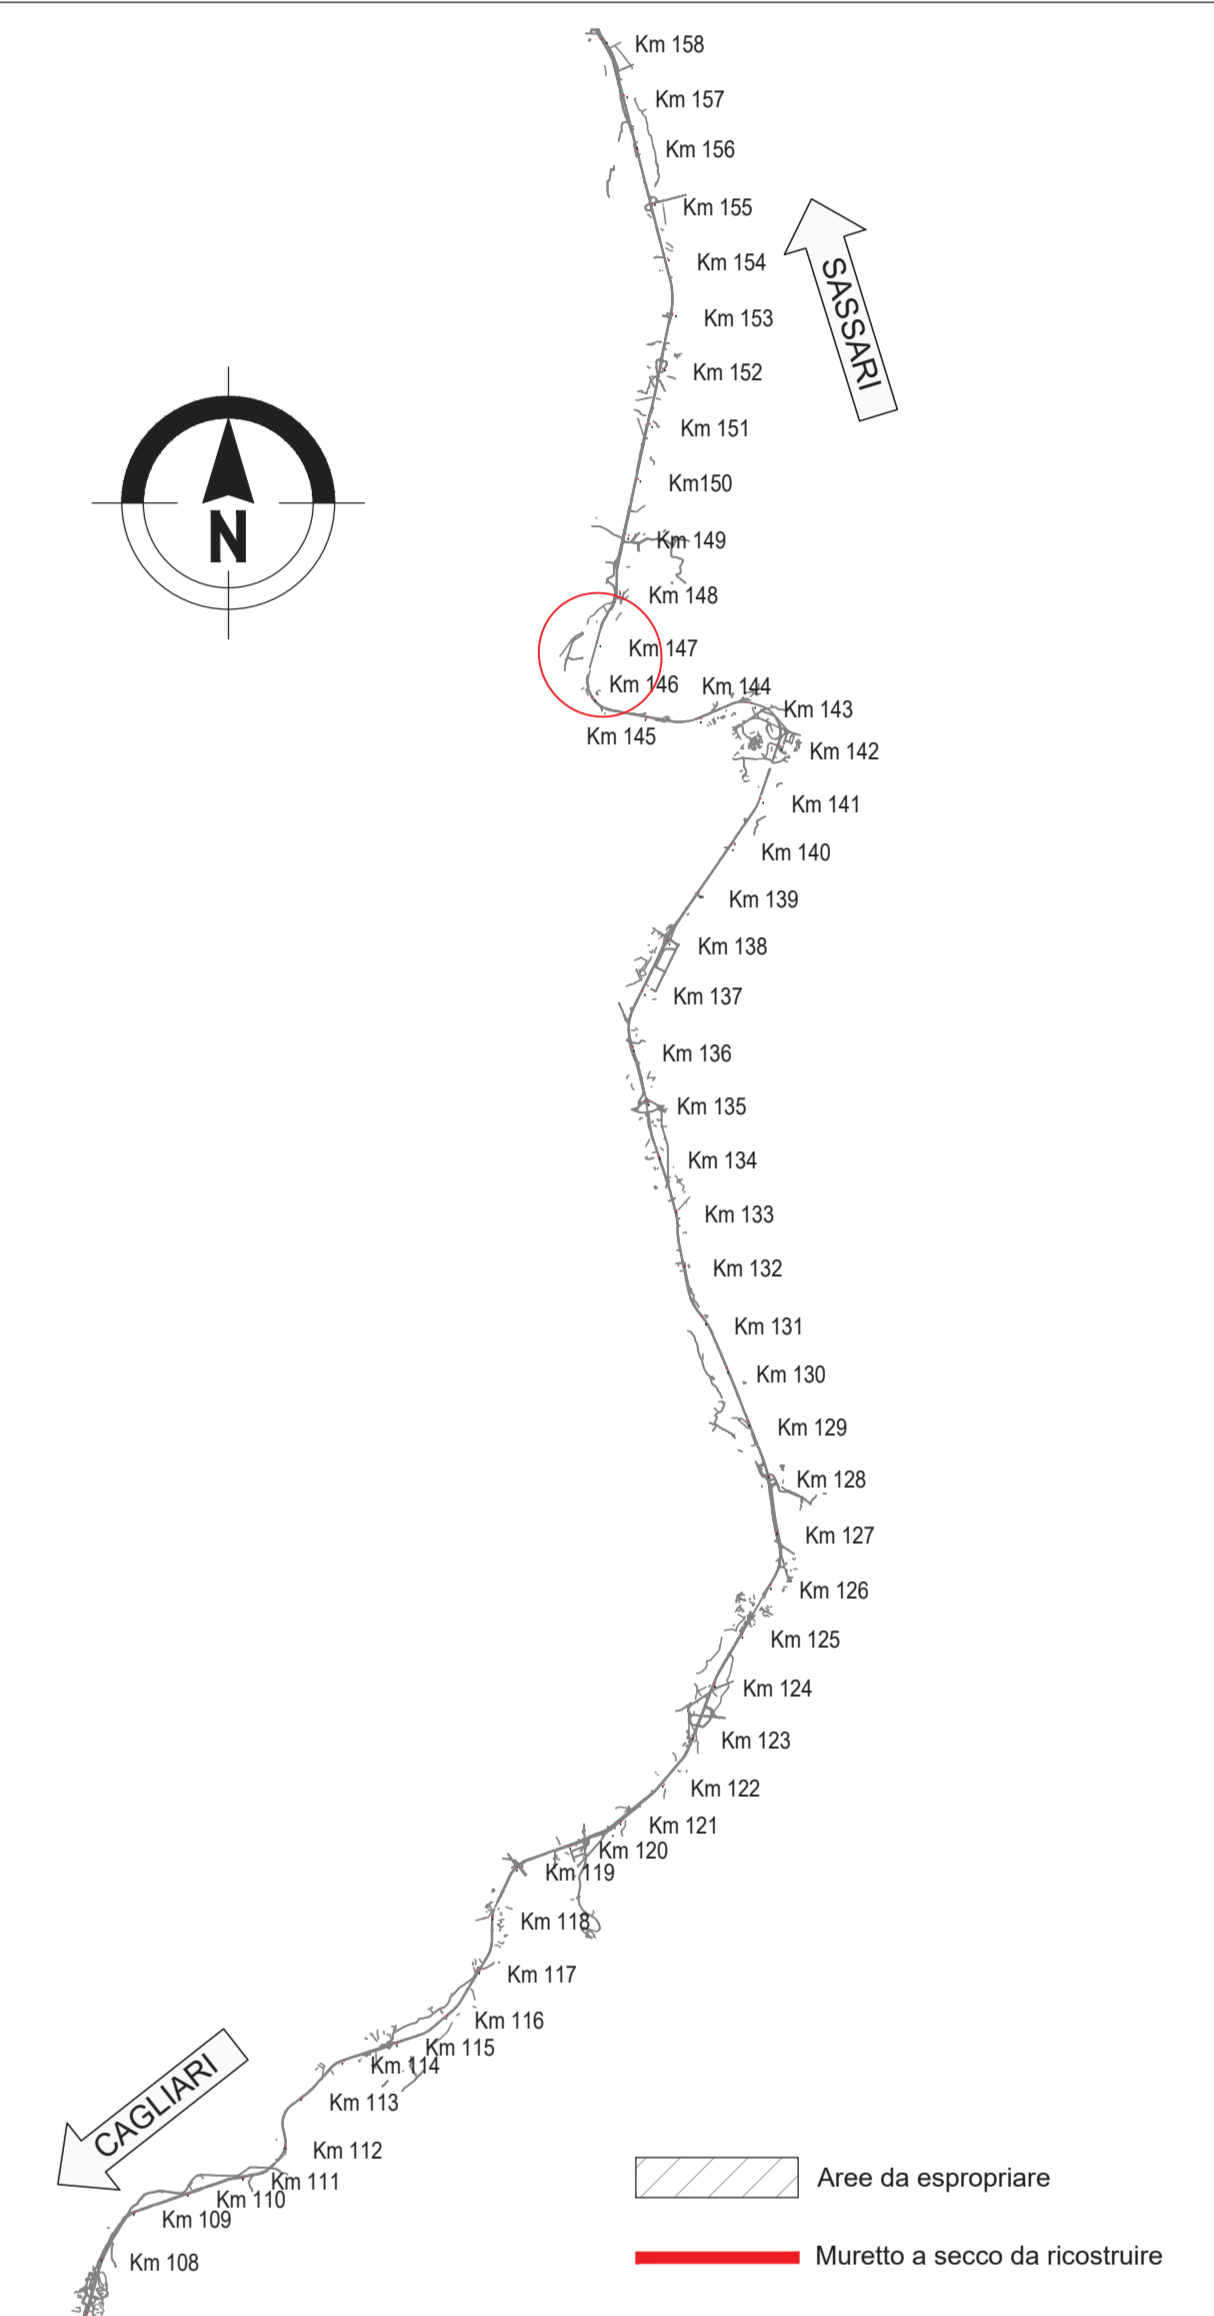

anas
GRUPPO FS ITALIANE Direzione Progettazione e Realizzazione Lavori

S.S.131 DI "CARLO FELICE"
Adeguamento e messa in sicurezza della S.S.131
Risoluzione dei nodi critici 2° stralcio
dal km 108+300 al km 158+000

PROGETTO ESECUTIVO CA284

R.T.I. di PROGETTAZIONE: Mandataria **PROITER** Via C.B. Sommariva n°3 20125 - Milano Tel. 02 67829111 email: mo@proiter.it Mandante **delis** Via Ardenne n°13 50100 Agrigento Tel. 0922 412007 email: delis@ingegneripec.it

PROGETTISTI:
Ing. Riccardo Fornaci - Pro. Ter. art. (Integratore prestazioni specialistiche)
Ordine Ing. di Milano n. 18842
Ing. Nicola DiStasio - Delta Ingegneria art.
Ordine Ing. di Agrigento n. 4395
IL GEOLOGO:
Dott. Geol. Massimo Mazzaronico - Pro. Ter. art.
Atto Geol. Lombardia n. A762
COORDINATORE PER LA SICUREZZA IN FASE DI PROGETTAZIONE:
Ing. Diego Giacomelli
Ordine Ing. di Milano n. 15813
VISTO IL RESP. DEL PROCEDIMENTO
Dott. Ing. Salvatore Frasso

PROTOCOLLO DATA

ESPROPRI
RISOLUZIONE DEGLI ACCESSI
Planimetria catastale - Accessi dal Km 146+750 al Km 147+900

CODICE PROGETTO	LOPLSQE1901	NOME FILE	S00E00ESPFC08A	REVISIONE	SCALA
PROGETTO	LOPLSQE1901	CODICE ELAB.	S00E00ESPFC08	A	1:1000
D					
C					
B					
A	REVISIONE PER ISTRUTTORIA, VERIFICA E CONTROLLI D.LGS. 35/11	April 2021	Ing. D. STASSANO	Ing. M. CARLINO	Ing. D. STASSANO
REV.	DESCRIZIONE	DATA	REDATTO	VERIFICATO	APPROVATO