
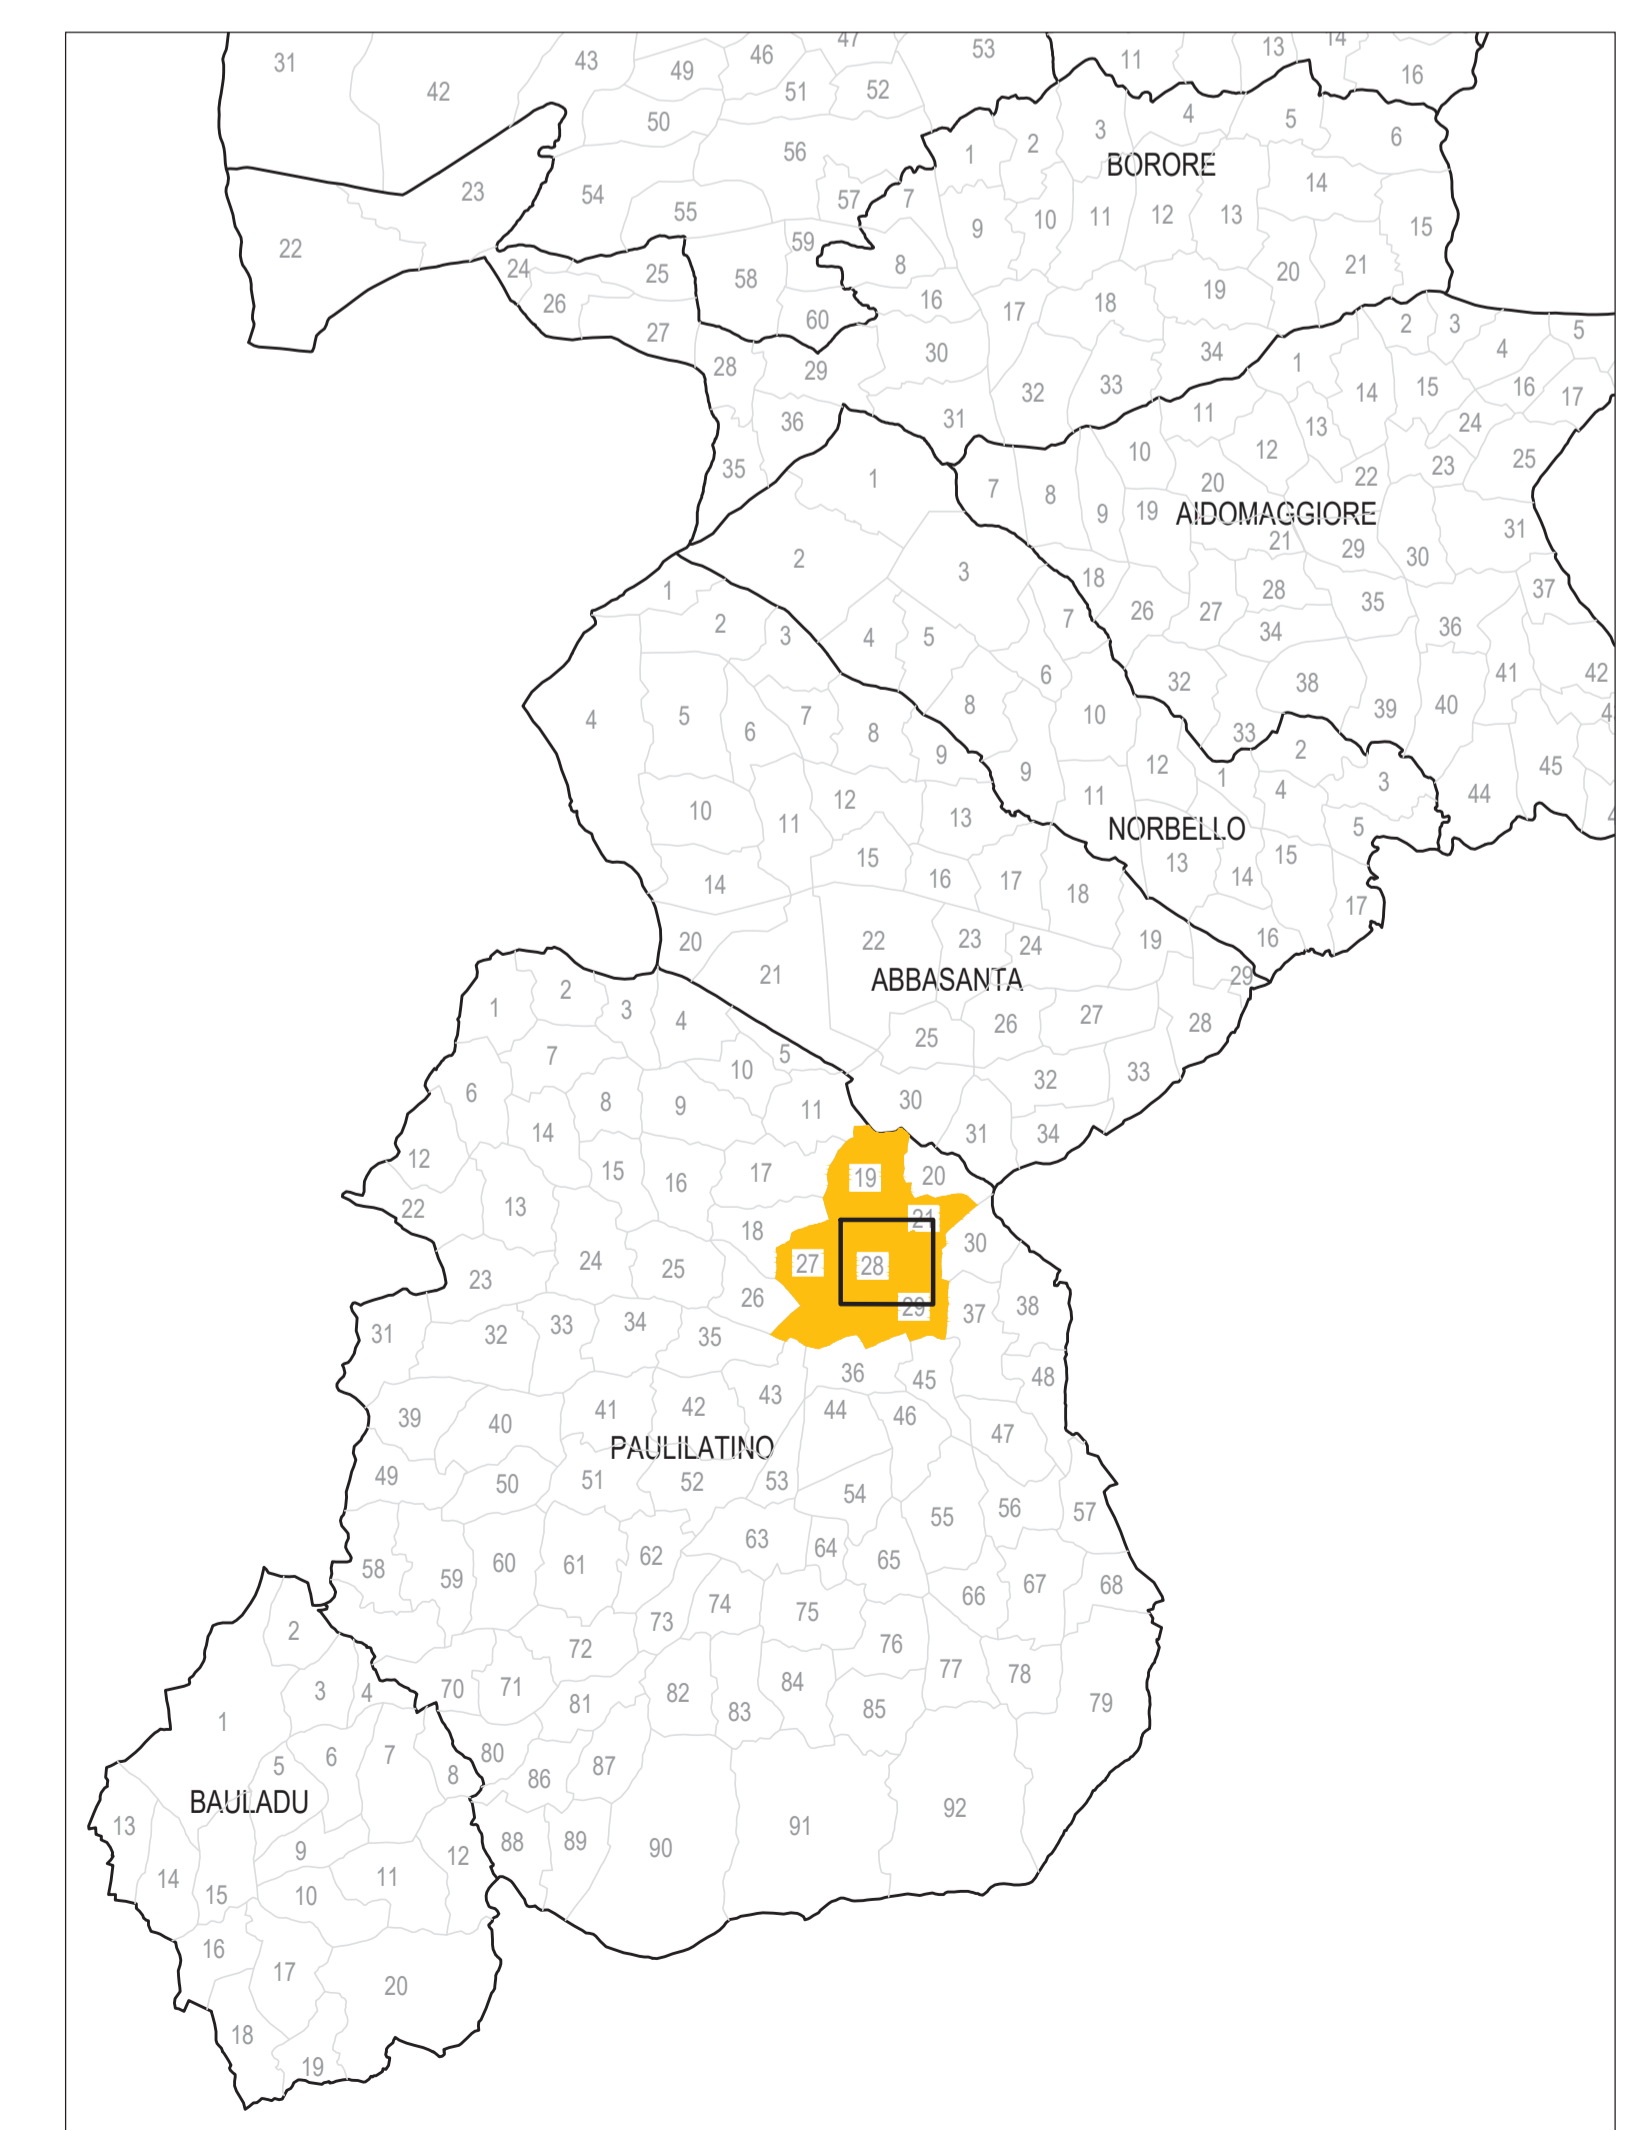


KEY-PLAN

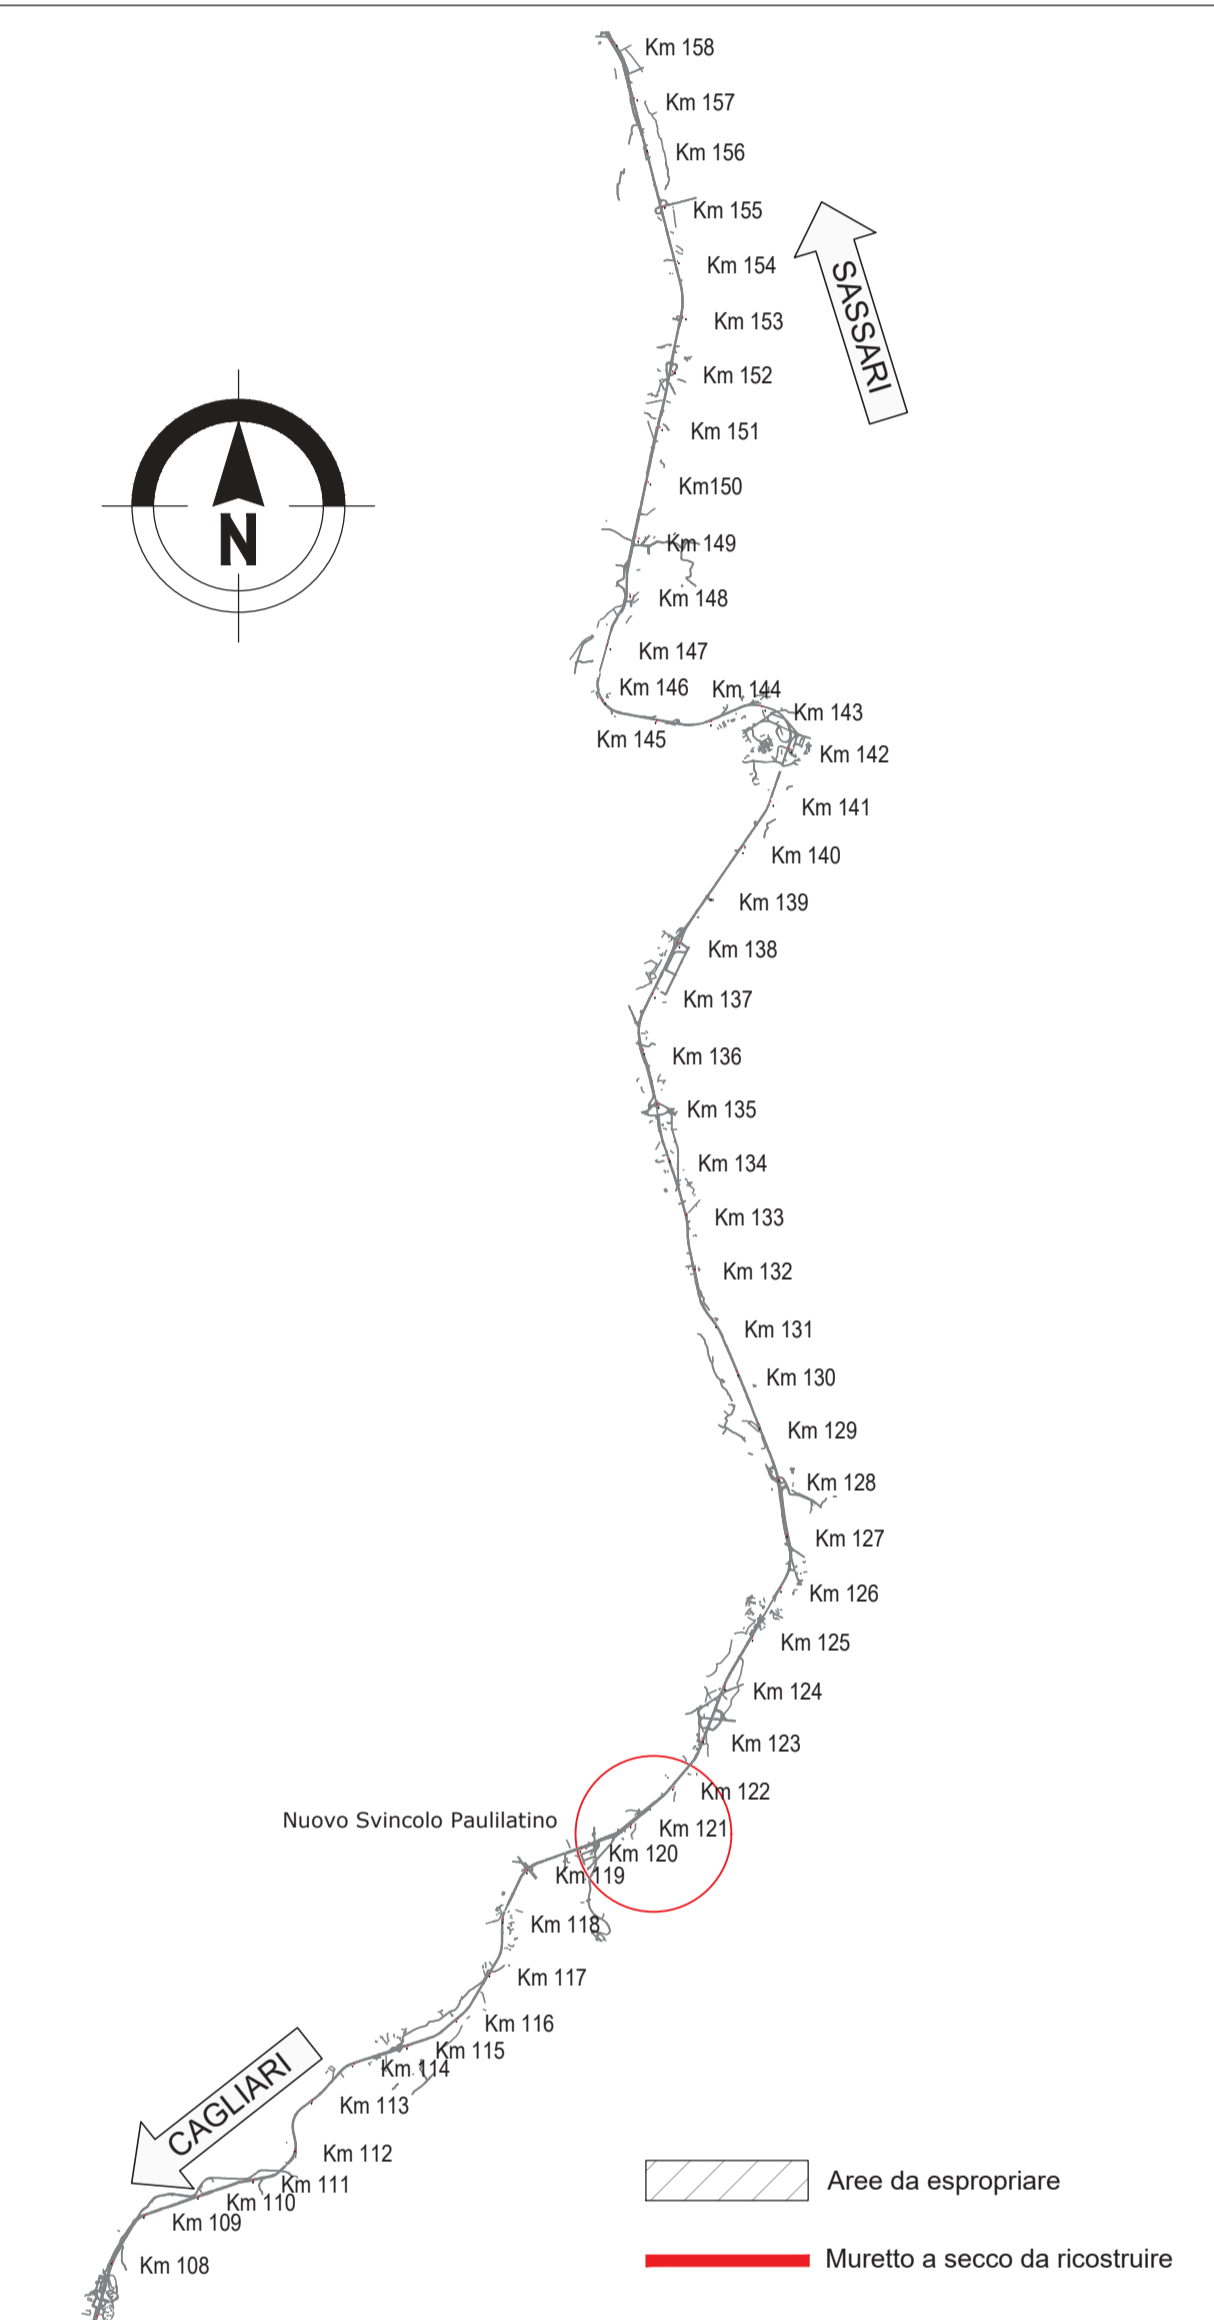

**sanas**  
GRUPPO FS ITALIANE Direzione Progettazione e Realizzazione Lavori

**S.S.131 DI "CARLO FELICE"**  
Adeguamento e messa in sicurezza della S.S.131  
Risoluzione dei nodi critici 2°stralcio  
dal km 108+300 al km 158+000

**PROGETTO ESECUTIVO** CA284

R.T.I. DI PROGETTAZIONE: Mandataria **PRO ITER** Mandante **ASST**

PROGETTISTI:  
Ing. Riccardo Formich - Pro Iter srl (Delegazione prestazioni specialistiche)  
Ing. Marco D'Assandro - Delta Ingegneria srl  
Ginepro Ing. di Agrigento n. 4952

IL GEODATA:  
Dati del Sistema Informativo - Pro Iter srl  
Atto Geo. Catastrale n. 4752

COORDINATORE PER LA SICUREZZA IN FASE DI PROGETTAZIONE  
Ing. Diego Giannelli  
Ordine Ing. di Milano n. 15813

VEDI IL RESP. DEL PROCEDIMENTO  
Dati Ing. Salvatore Frasca

PROTOCOLLO DATA

**ESPROPRI - NUOVI SVINCOLI**  
**NUOVO SVINCOLO DI PAULILATINO AL KM 120+000**  
Planimetria catastale

CODICE PROGETTO	PROGETTO	UV. PROJ.	N. PROJ.	REVISIONE	SCALA
LOPLISQ	E	1901		A	1:100
D					
C					
B					
A	REVISIONE PER STRUTTURALE, VERIFICA E CONTROLLI D.L.GS. 35/11	Aprile 2021	Ing. D. STASSANO	Ing. M. CARRO	Ing. D. STASSANO
REV.	DESCRIZIONE	DATA	REDATTO	VERIFICATO	APPROVATO