


KEY-PLAN

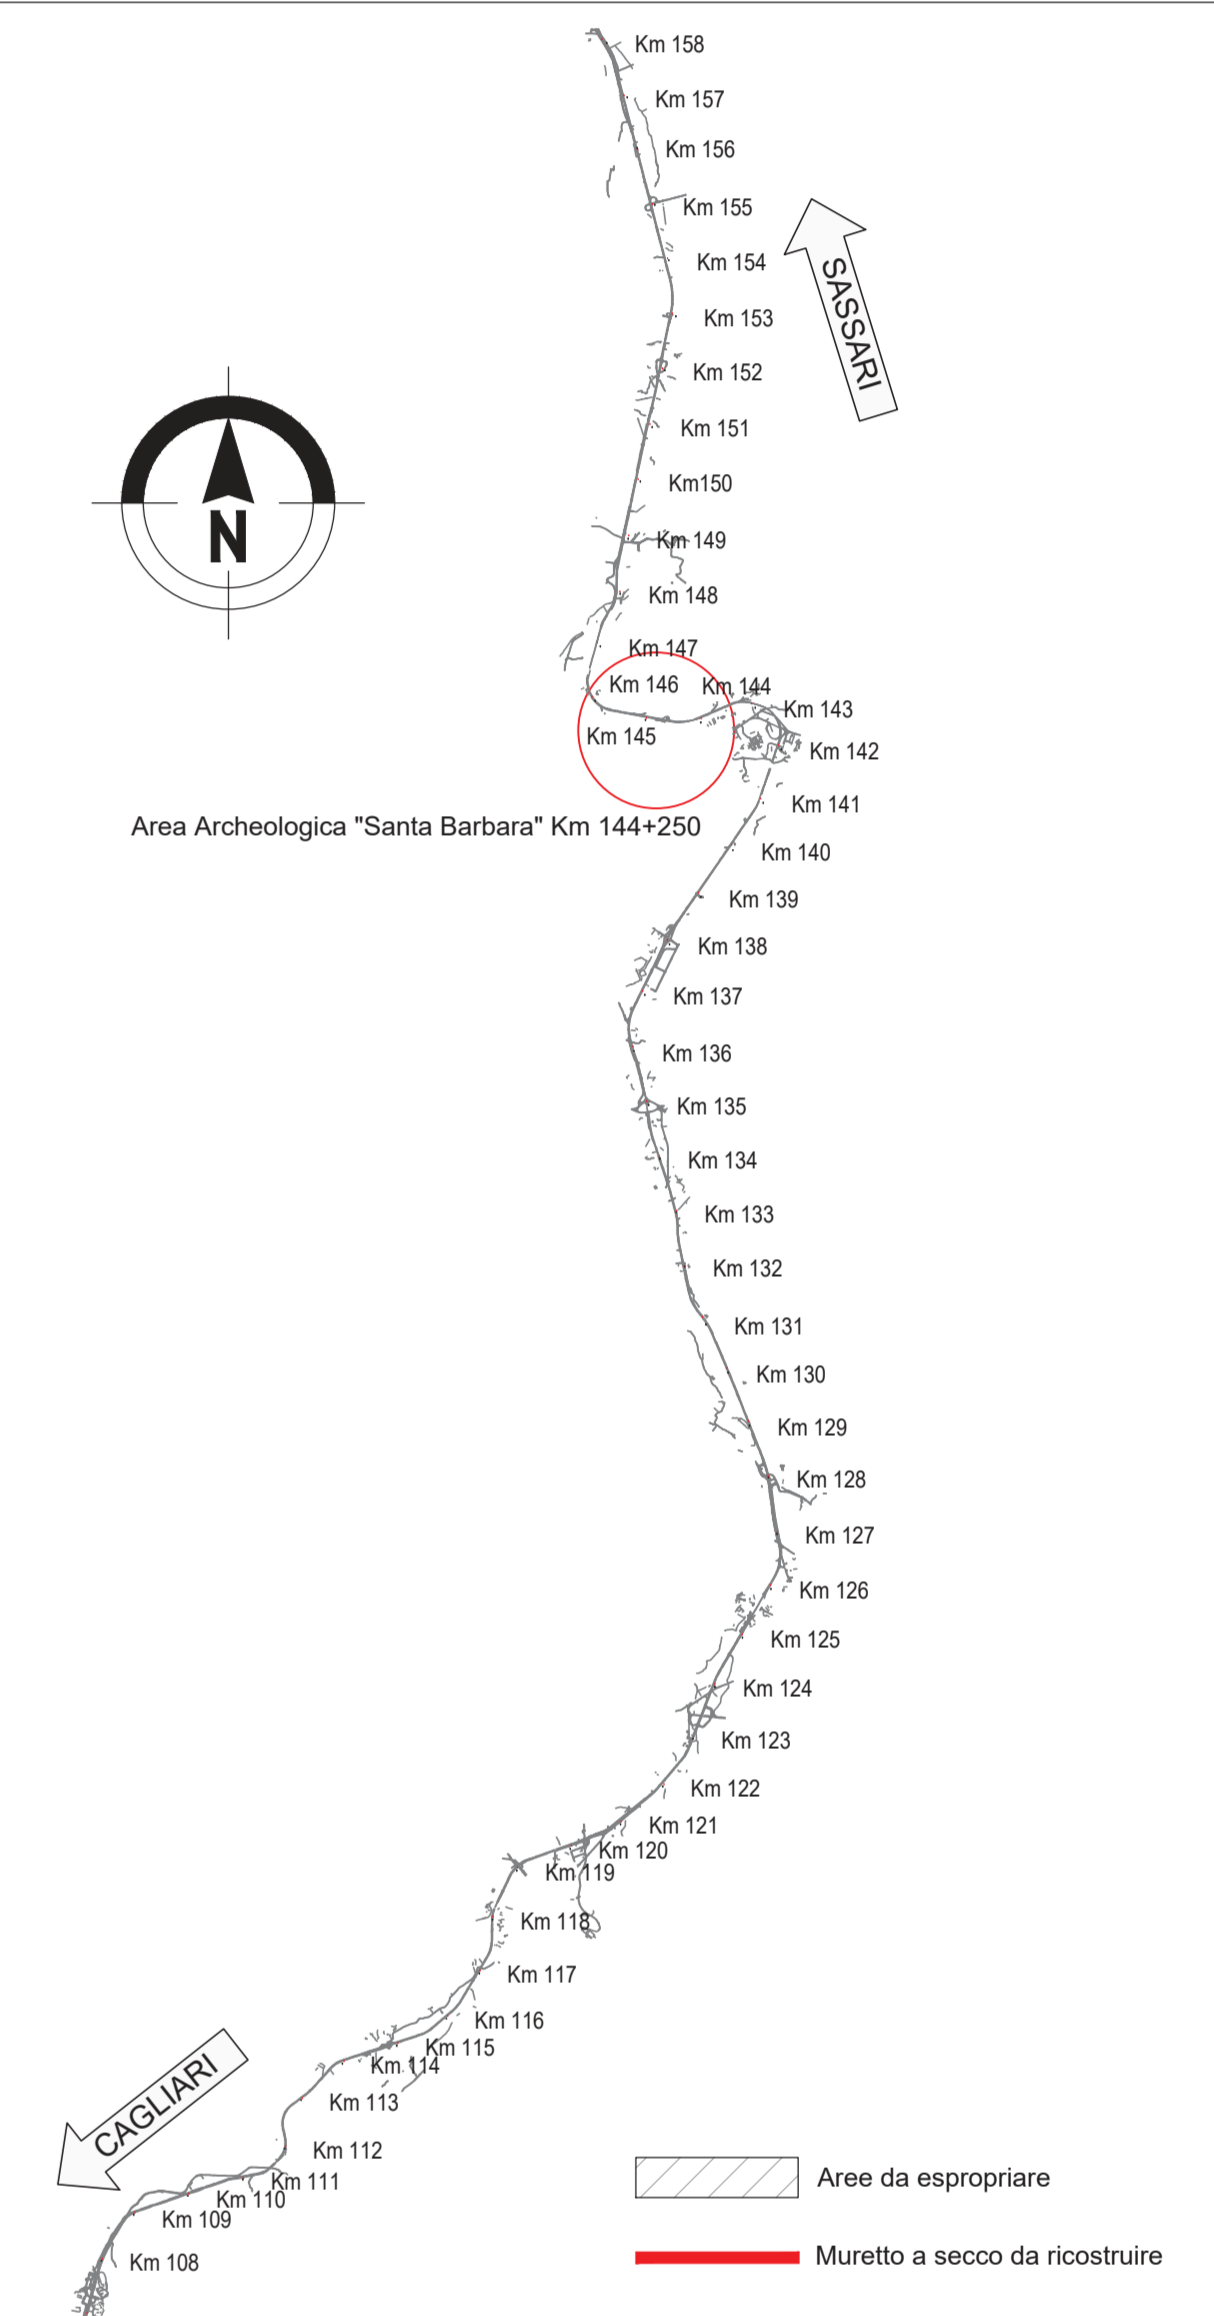

anas
GRUPPO FS ITALIANE
Direzione Progettazione e Realizzazione Lavori

S.S.131 DI "CARLO FELICE"
Adeguamento e messa in sicurezza della S.S.131
Risoluzione dei nodi critici 2°stralcio
dal km 108+300 al km 158+000

PROGETTO ESECUTIVO CA284

R.T.I. di PROGETTAZIONE: Mandataria **PRO-ITER** Mandante **delis**

PROGETTISTI:
Ing. Riccardo Formichi - Pro. Ter. srl (Integratore prestazioni specialistiche)
Ing. Nicola DiStasio - Delta Ingegneria srl
Ing. Diego DiStasio - Delta Ingegneria srl
IL GEOLOGO:
Dott. Gian Massimo Mazzonara - Pro. Ter. srl
Abto Geol. Lombardia n. A762
COORDINATORE PER LA SICUREZZA IN FASE DI PROGETTAZIONE:
Ing. Diego DiStasio
VISTO IL RESP. DEL PROCEDIMENTO:
Dott. Ing. Salvatore Frasca

PROTOCOLLO DATA

ESPROPRI - NUOVI SVINCOLI
ADEGUAMENTO SVINCOLI ESISTENTI - AREA ARCH. "SANTA BARBARA" AL Km 144+250
Planimetria catastale

CODICE PROGETTO	NUM. FILE	REVISIONE	SCALA
PROGETTO: L01L1SQ E 1901	NOME FILE: V10ES00ESPPC01A		1:1000
CODICE ELAB: L01L1SQ E 1901	CODICE ELAB: V10ES00ESPPC01	A	
D			
C			
B			
A	REVISIONE PER ISTRUTTORIA, VERIFICA E CONTROLLI D.LGS. 35/11	April 2021	Ing. D. STASSANO Ing. M. CARINO Ing. A. STASSANO
REV.	DESCRIZIONE	DATA	REDAITTO VERIFICATO APPROVATO