



COMUNE DI VILLA SANT'ANTONIO  
PROVINCIA DI ORISTANO

UFFICIO TECNICO

# FORNITURA LOCULI CIMITERIALI ANNO 2015

ELABORATI GRAFICI

TAV. N. 2


DATA: Settembre 2015

IL PROGETTISTA  
Geom. Rossella Ardu




Approvato con deliberazione della Giunta Comunale n. 70 del 07/09/2015

# NUOVO CIMITERO

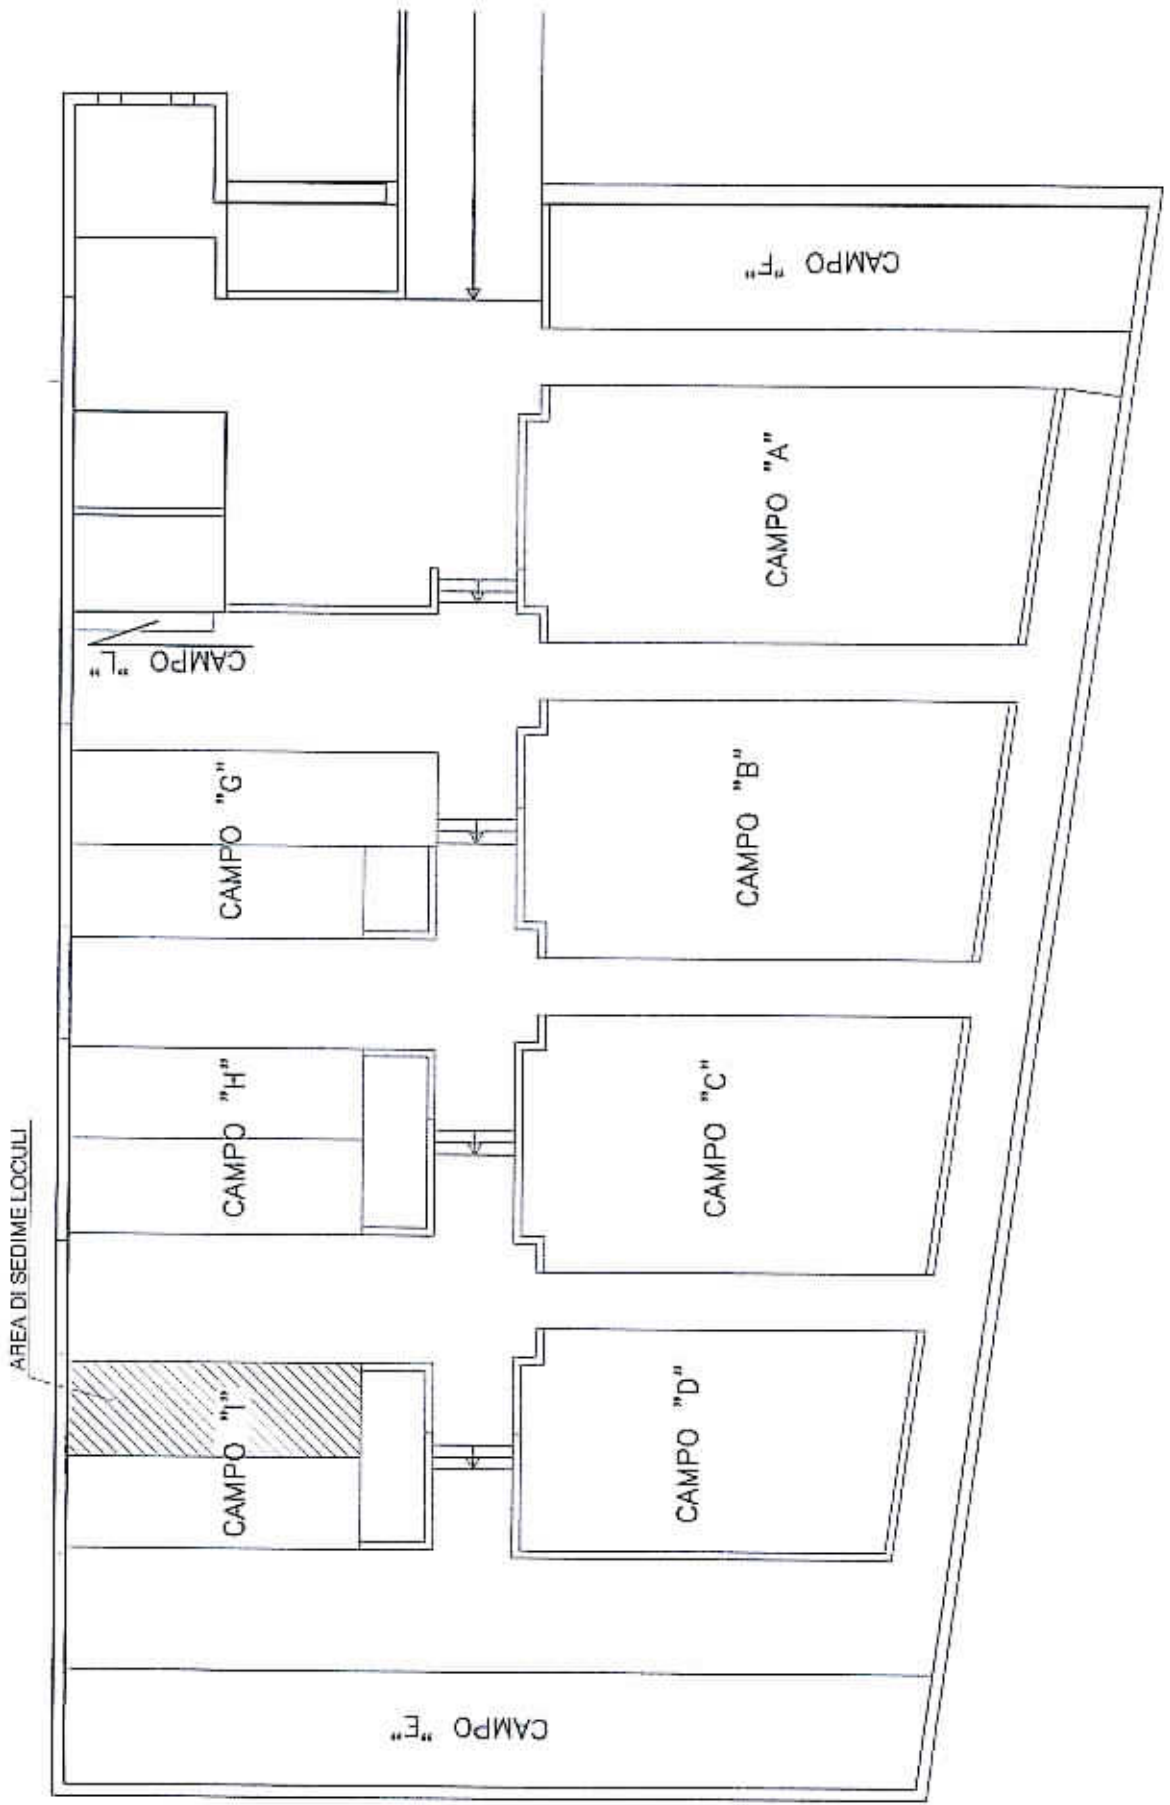


**COLOMBARIO N. 1 CAMPO I**  
scala 1:100

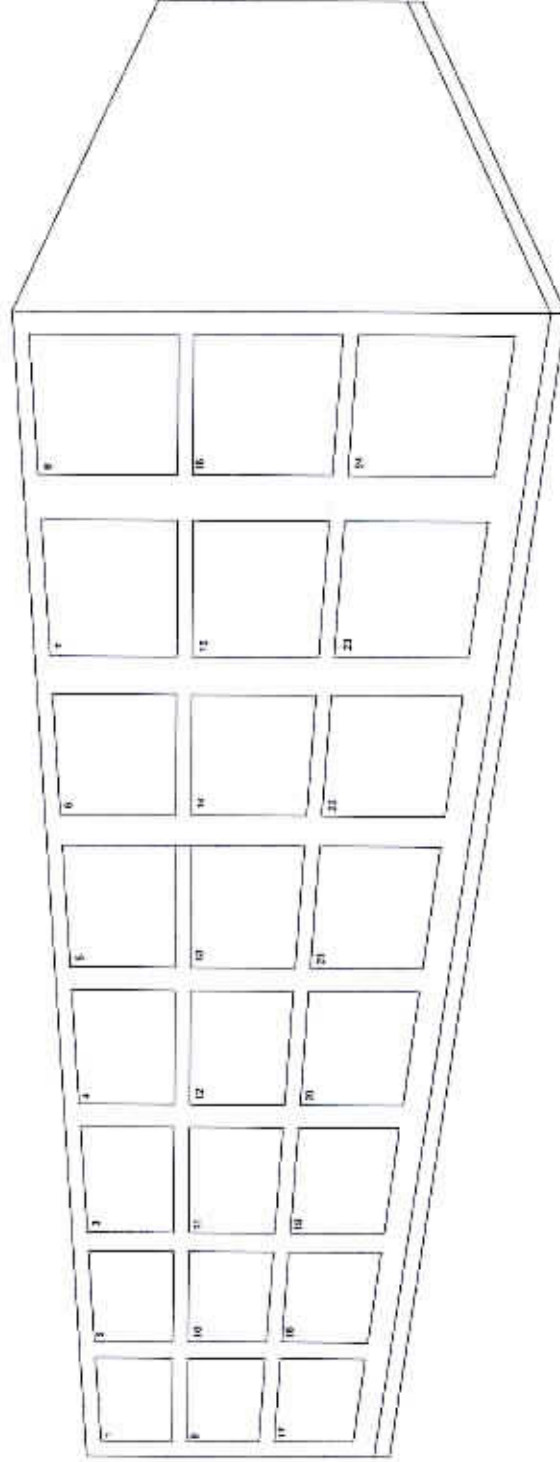

# SCHEMA DI ASSEMBLAGGIO

scala 1:100

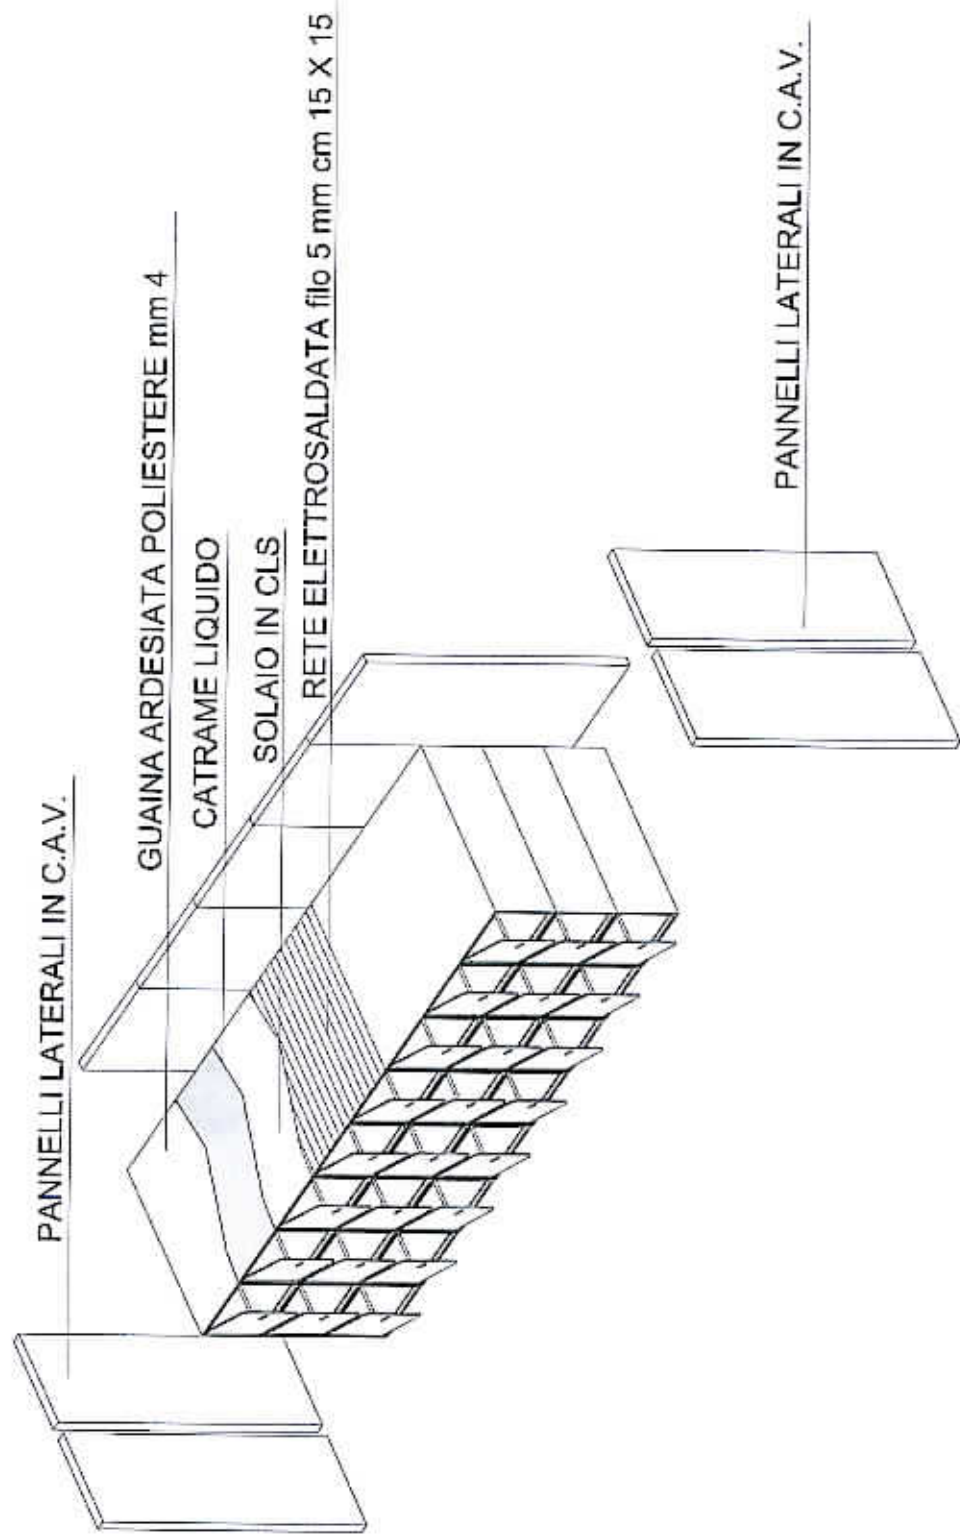

# SEZIONE

scala 1:50



# Loculo imboccatura frontale

