


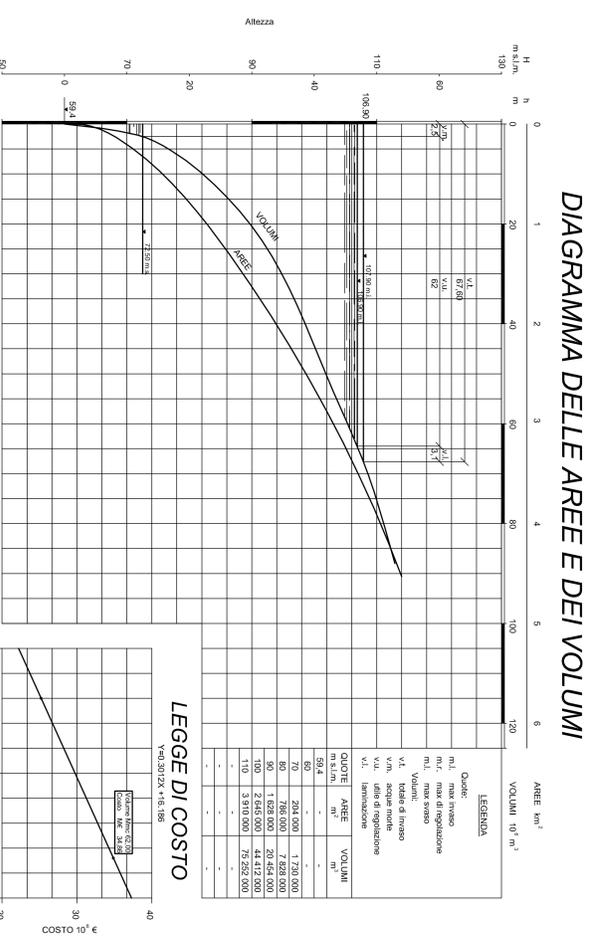


PLANIMETRIA - 1:10 000

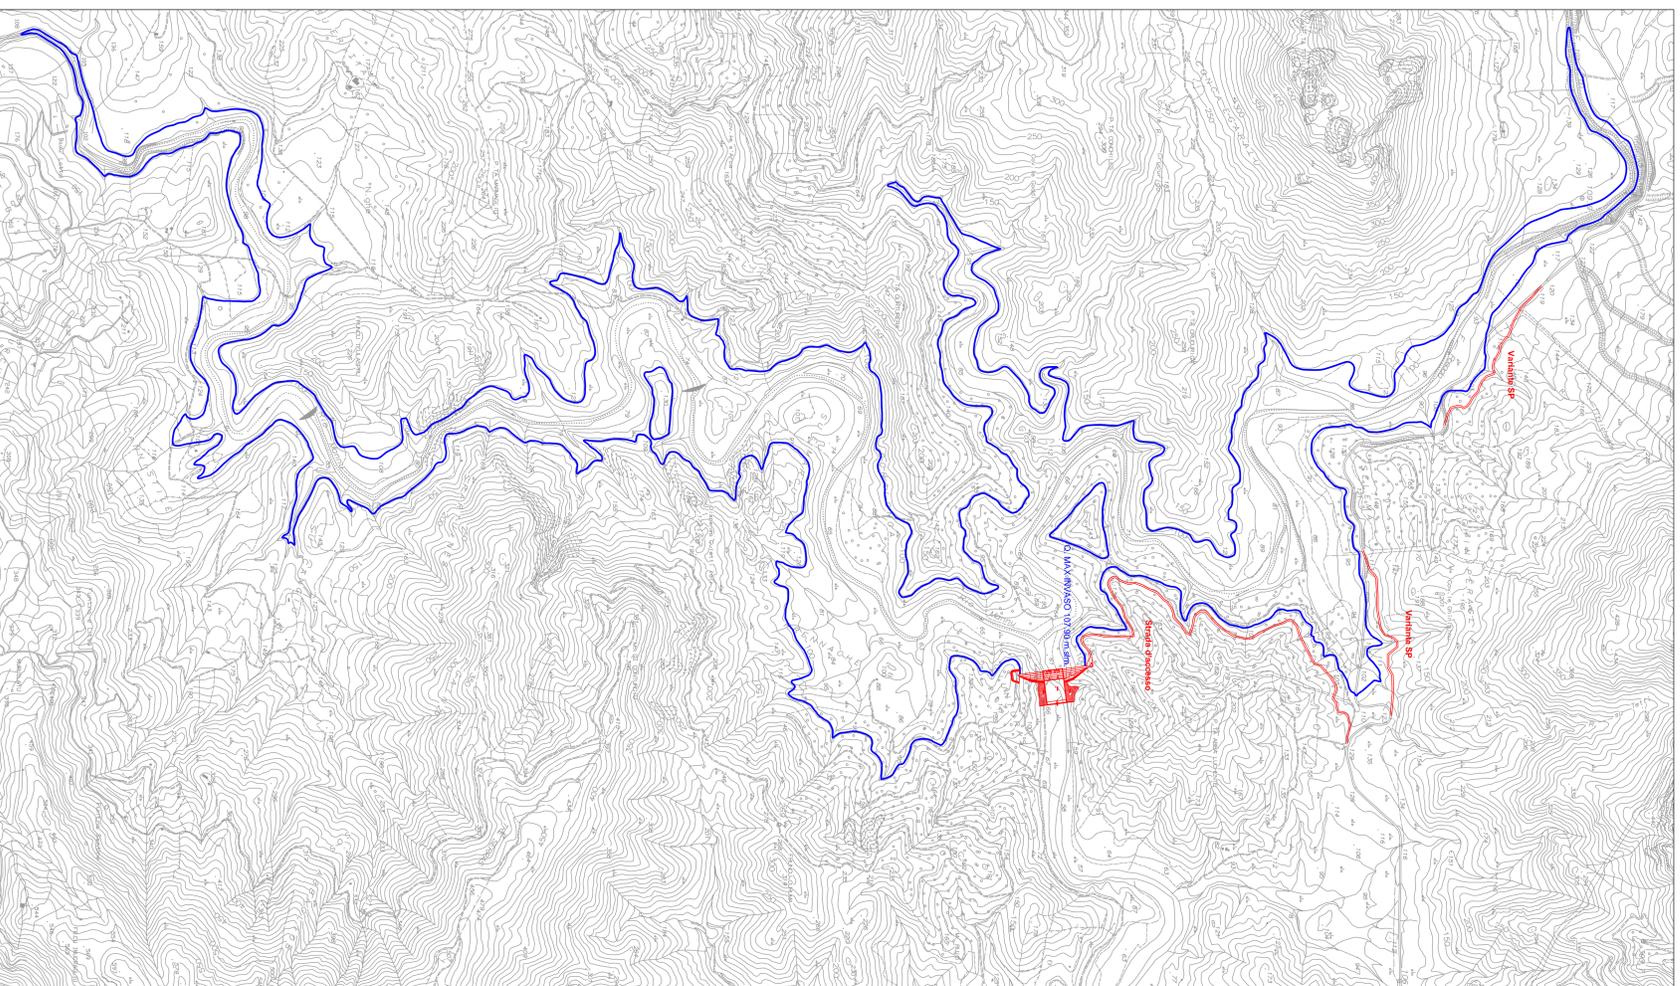

COROGRAFIA - 1:50 000

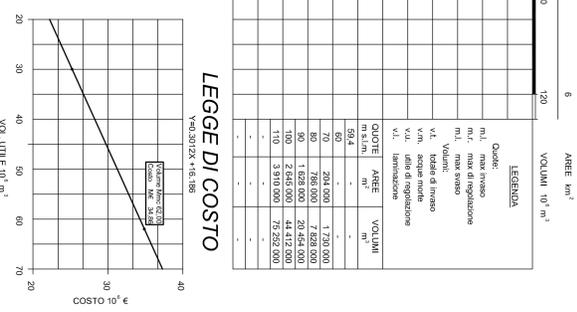

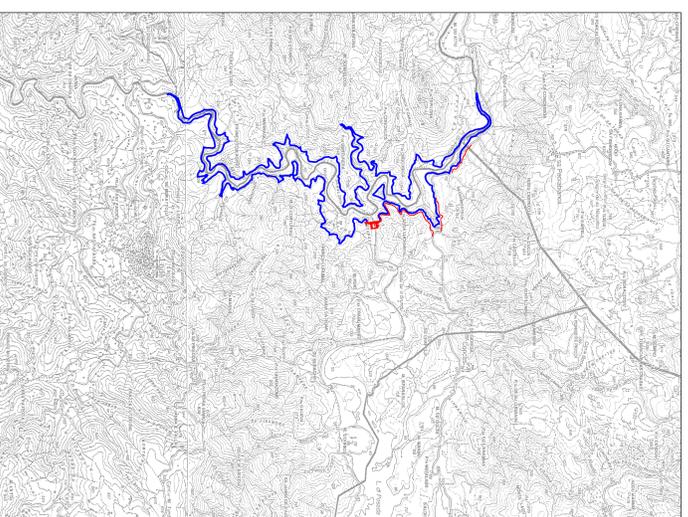

Commissariato Governativo per l'emergenza idrica in Sardegna
(Ordinanza Ministeriale dell'8/10/00 - Delegati per l'accoglimento della proposta della n. 1/3 del 12/02/2003)

Regione Autonoma della Sardegna
Assessorato dei Lavori Pubblici
Ente Autonomo del Fiumedosa



**PIANO STRALCIO DI BACINO REGIONALE
PER L'UTILIZZO DELLE RISORSE IDRICHE
SARDEGNA**
Legge n. 183/99

<p>REDAZIONE INGEGNERI: G. DE LUCA, A. MARRAS, L. LICHTNERE</p> <p>PROGETTO INGEGNERI: G. DE LUCA, A. MARRAS, L. LICHTNERE</p> <p>ELABORAZIONE SCHEMATICA DEL PROGETTO E DELLE CARATTERISTICHE DEL LAVORO</p> <p>SCALA: - VARI</p> <p>PRODOTTORE</p> <p>COORDINATORE S.A.A. SARDEGNA REGIONE AUTONOMA</p>	<p>APPROVAZIONE</p>
---	----------------------------