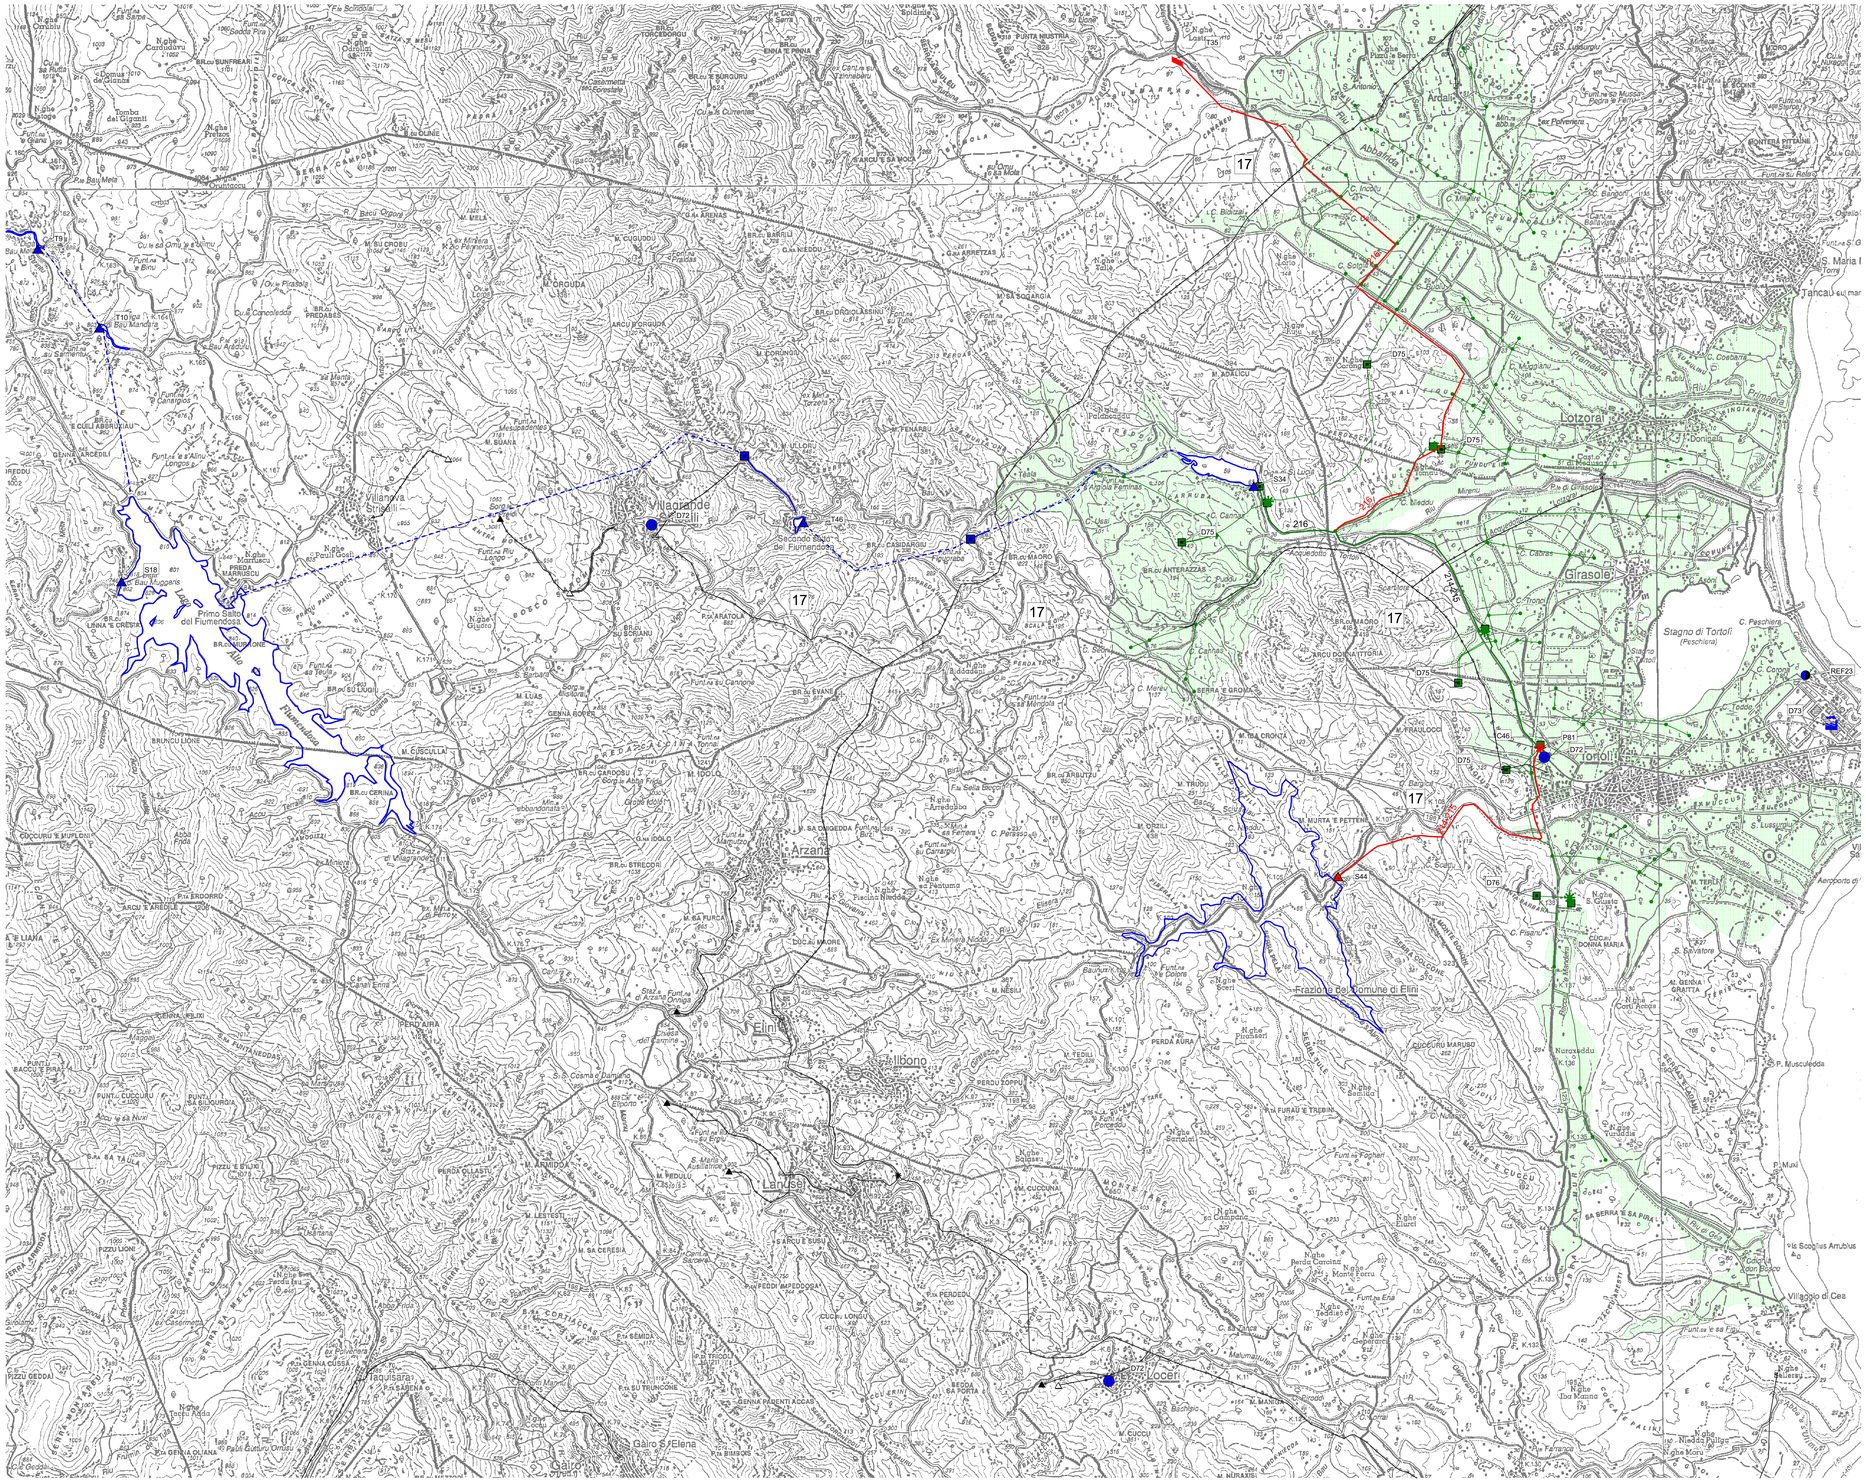

INFRASTRUTTURE AD USO MULTISETTORIALE ESISTENTI

- SERBATOIO ARTIFICIALE
- PARTITORE
- CENTRALE DI SOLLEVAMENTO
- UTENZA INDUSTRIALE
- POTABILIZZATORE
- CANALI
- CONDOTTE
- GALLERIE
- RILASCIO

INFRASTRUTTURE AD USO MULTISETTORIALE PROPOSTE

- SERBATOIO ARTIFICIALE
- TRAVERSA
- VASCA A PELO LIBERO
- CENTRALE DI SOLLEVAMENTO
- CANALE
- CONDOTTA
- GALLERIA

INFRASTRUTTURE AD USO IDROPOTABILE ESISTENTI

- SORGENTE
- IMPIANTO DI SOLLEVAMENTO
- VASCA DI DISCONNESSIONE
- IMPIANTO DI POTABILIZZAZIONE
- CENTRO SERVITO
- FONTE DI ALIMENTAZIONE DA ACQUE SOTTERRANEE
- FONTE DI ALIMENTAZIONE DA ACQUE INTUBATE
- CONDOTTA

INFRASTRUTTURE AD USO IRRIGUO ESISTENTI

- IMPIANTO DI SOLLEVAMENTO IRRIGUO
- VASCA A PELO LIBERO CON CAPACITA' DI COMPENSO O RISERVA
- VASCA A PELO LIBERO SENZA CAPACITA' DI COMPENSO O RISERVA
- TORRINO CON CAPACITA' DI COMPENSO
- TORRINO SENZA CAPACITA' DI COMPENSO
- NODO DI PARTIZIONE
- CONDOTTA

FONTE DI RIUSO

- ESISTENTE O FINANZIATO
- FUTURO

DISTRETTO IRRIGUO ESISTENTE

17 — CODICE INTERVENTO

C46 — CODICE NODO GRAFO

251 — CODICE RAMO

Commissario Governativo per l'Emergenza Idrica in Sardegna

(Ordinanza Ministro dell'Interno - Delegato per il coordinamento della protezione civile - n.3196 del 12/04/2002)

Regione Autonoma della Sardegna
Assessorato dei Lavori Pubblici
Ente Autonomo del Flumendosa

PIANO STRALCIO DI BACINO REGIONALE PER L'UTILIZZO DELLE RISORSE IDRICHE

SARDEGNA

Legge n. 183/89

EL. P.13.3	***Approvazione:***
INTERVENTO 17: DIGA FODDEDDOU, TRAVERSA PRAMAIERA E COLLEGAMENTO UTENZA	
SCHEMA PLANIMETRICO VETTORIAMENTI	
SCALA 1:25.000	
Redazione: **SOGESID S.p.A. Società Gestione Impianti Idrici**	