## PLANIMETRIA GENERALE - 1 : 2 000




## SEZIONE IN ASSE SCARICO DI FONDO E DI SUPERFICIE - 1 : 500




## SEZIONE LONGITUDINALE - 1 : 2 000

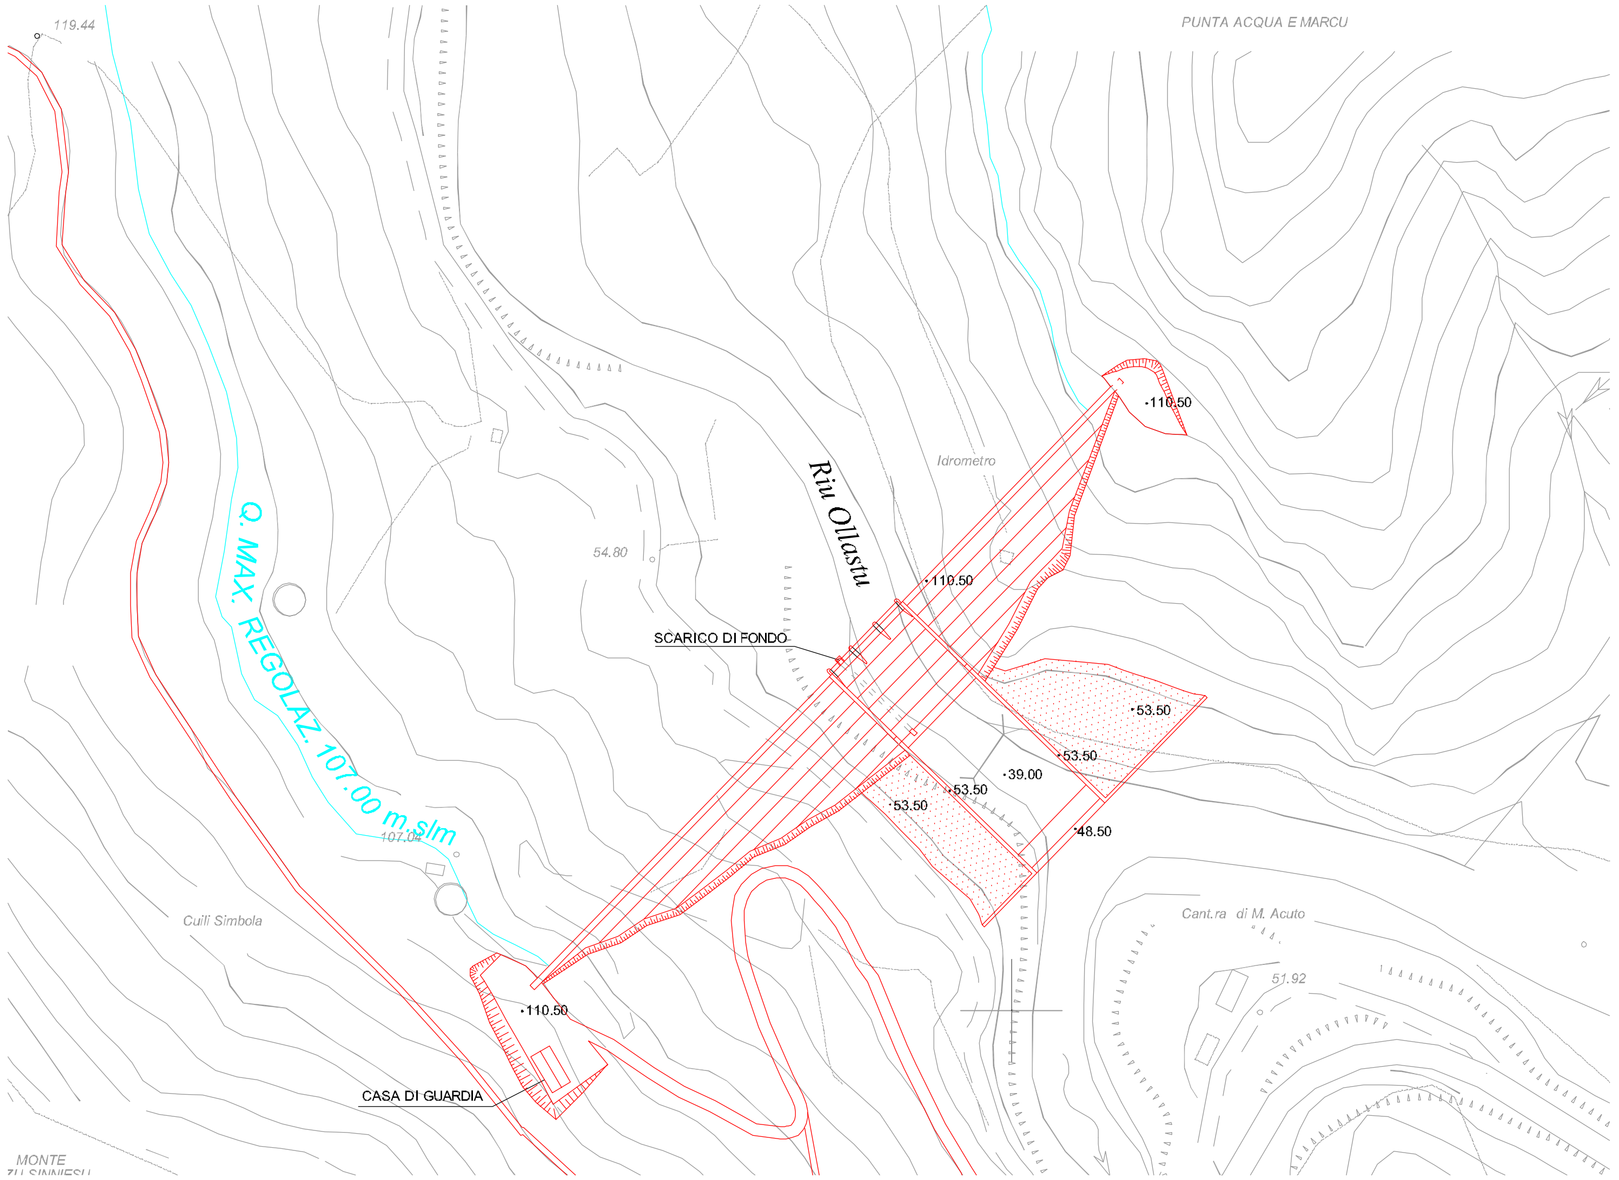


## SEZIONE TRASVERSALE TIPO - 1 : 500

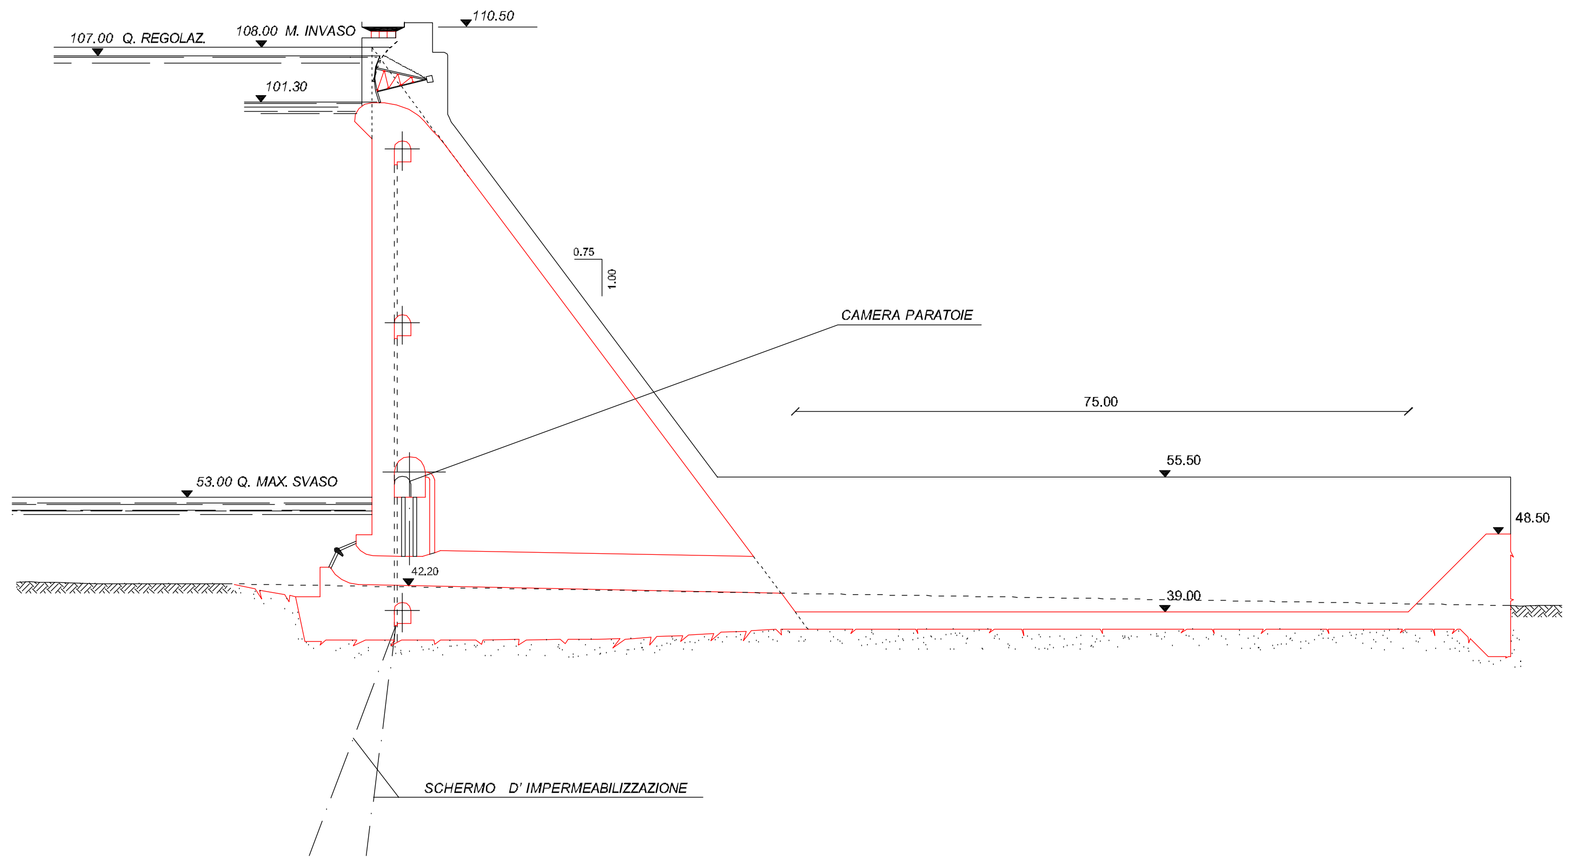


**Commissario Governativo per l'Emergenza Idrica in Sardegna**

(Ordinanza Ministero dell' Interno - Delegato per il coordinamento della protezione civile - n.3 196 del 12/04/2002)

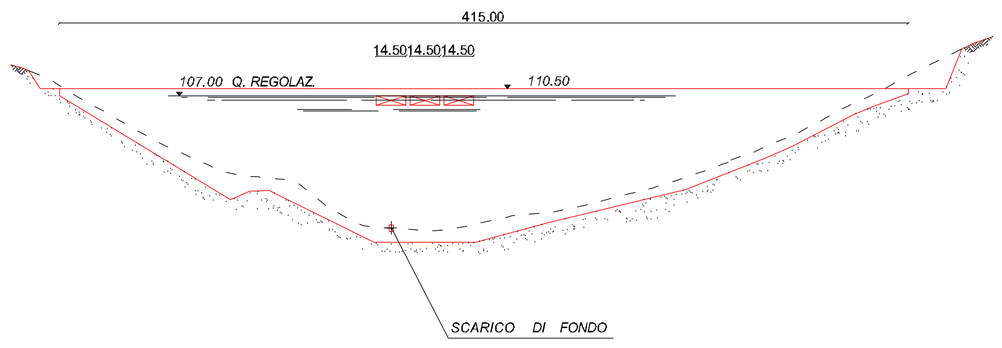**Regione Autonoma della Sardegna**
**Assessorato dei Lavori Pubblici**
**Ente Autonomo del Flumendosa**

**PIANO STRALCIO DI BACINO REGIONALE PER L'UTILIZZO DELLE RISORSE IDRICHE**

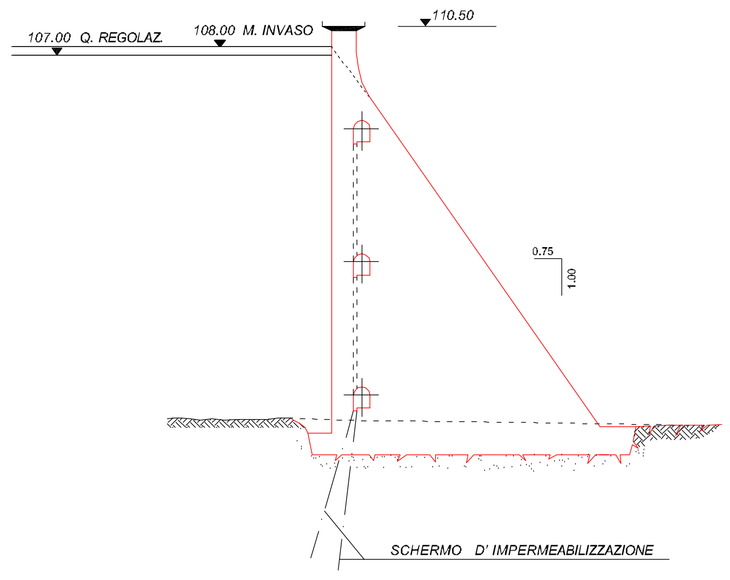**SARDEGNA**

**Legge n. 183/89**

EL. P.36.2
**INTERVENTO O4 - SCHEMA OLLASTU**

OPERE DI SBARRAMENTO E DI SCARICO:
PLANIMETRIE E SEZIONI SCHEMATICHE

SCALA : VARIE

*Redazione:*

SOGESID S.p.A.
Società Gestione Impianti Idrici

*Approvazione:*