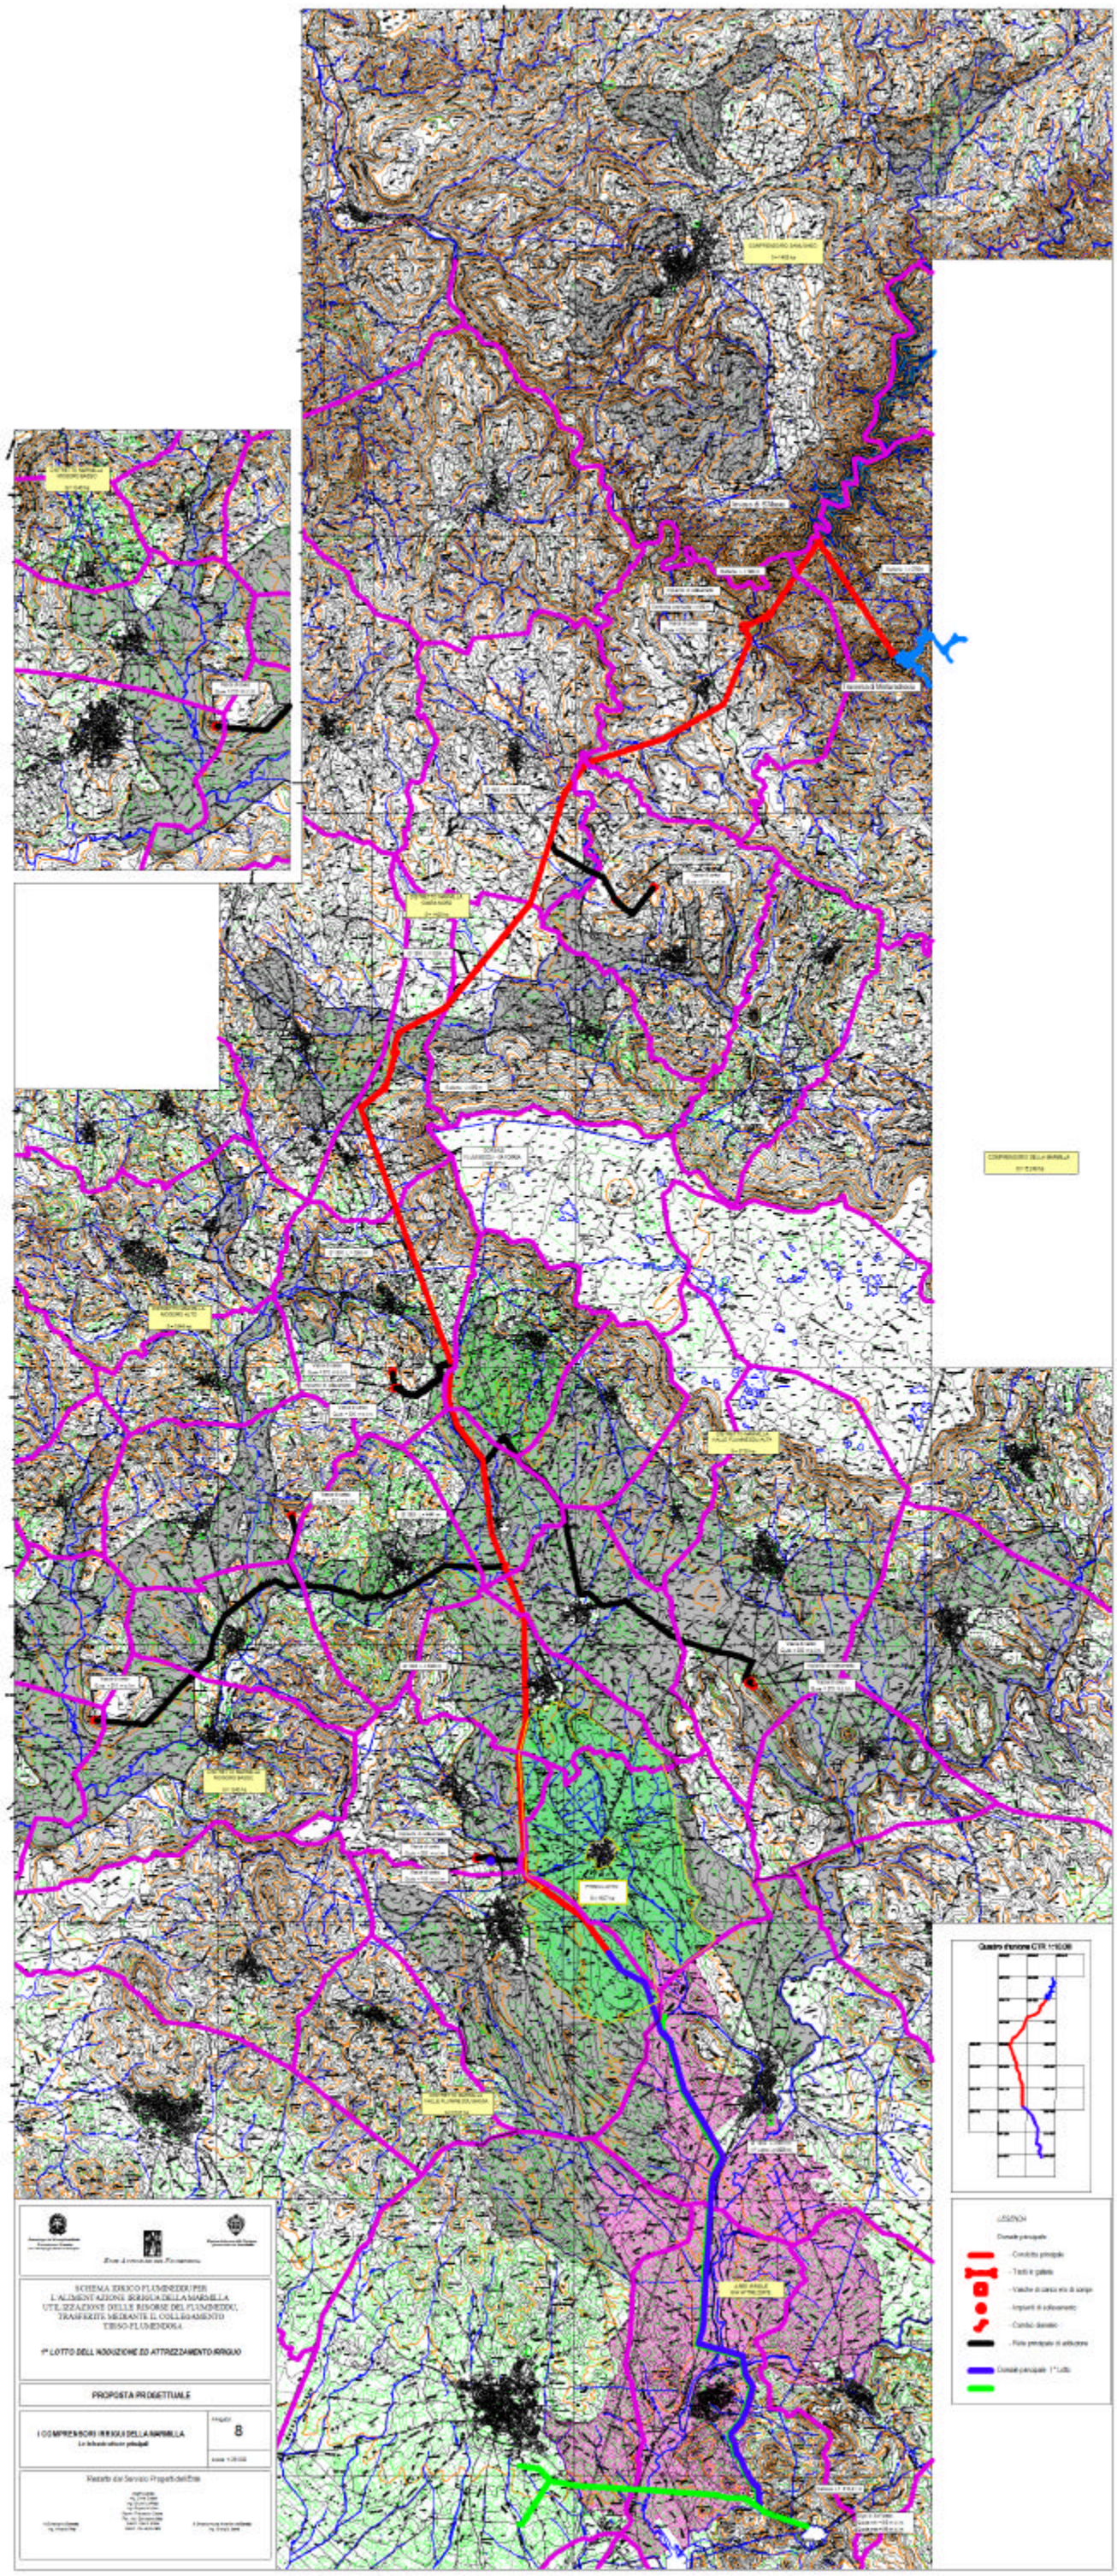
SCHEMA IDRICO FLUMINEDDU PER
L'ALIMENTAZIONE IRRIGUA DELLA MARMILLA
UTILIZZAZIONE DELLE RISORSE DEL FLUMINEDDU,
TRASFERITE MEDIANTE IL COLLEGAMENTO
TIRSO-FLUMENDOSA
1° LOTTO DELL'ADDUZIONE ED ATTREZZAMENTO IRRIGUO
PROPOSTA PROGETTUALE
I COMPRENSORI IRRIGUI DELLA MARMILLA
8
Quadro d'unione C.T.R. 1:10.000
LEGENDA
Condotta principale
Tratti in galleria
Vasche di carico e/o di songe
Impianti di sollevamento
Cambi diametro
Rete principale di adduzione
Dorsale principale 1° Lotto