


# COMUNE DI GOLFO ARANCI

PROVINCIA DI OLBIA - TEMPIO

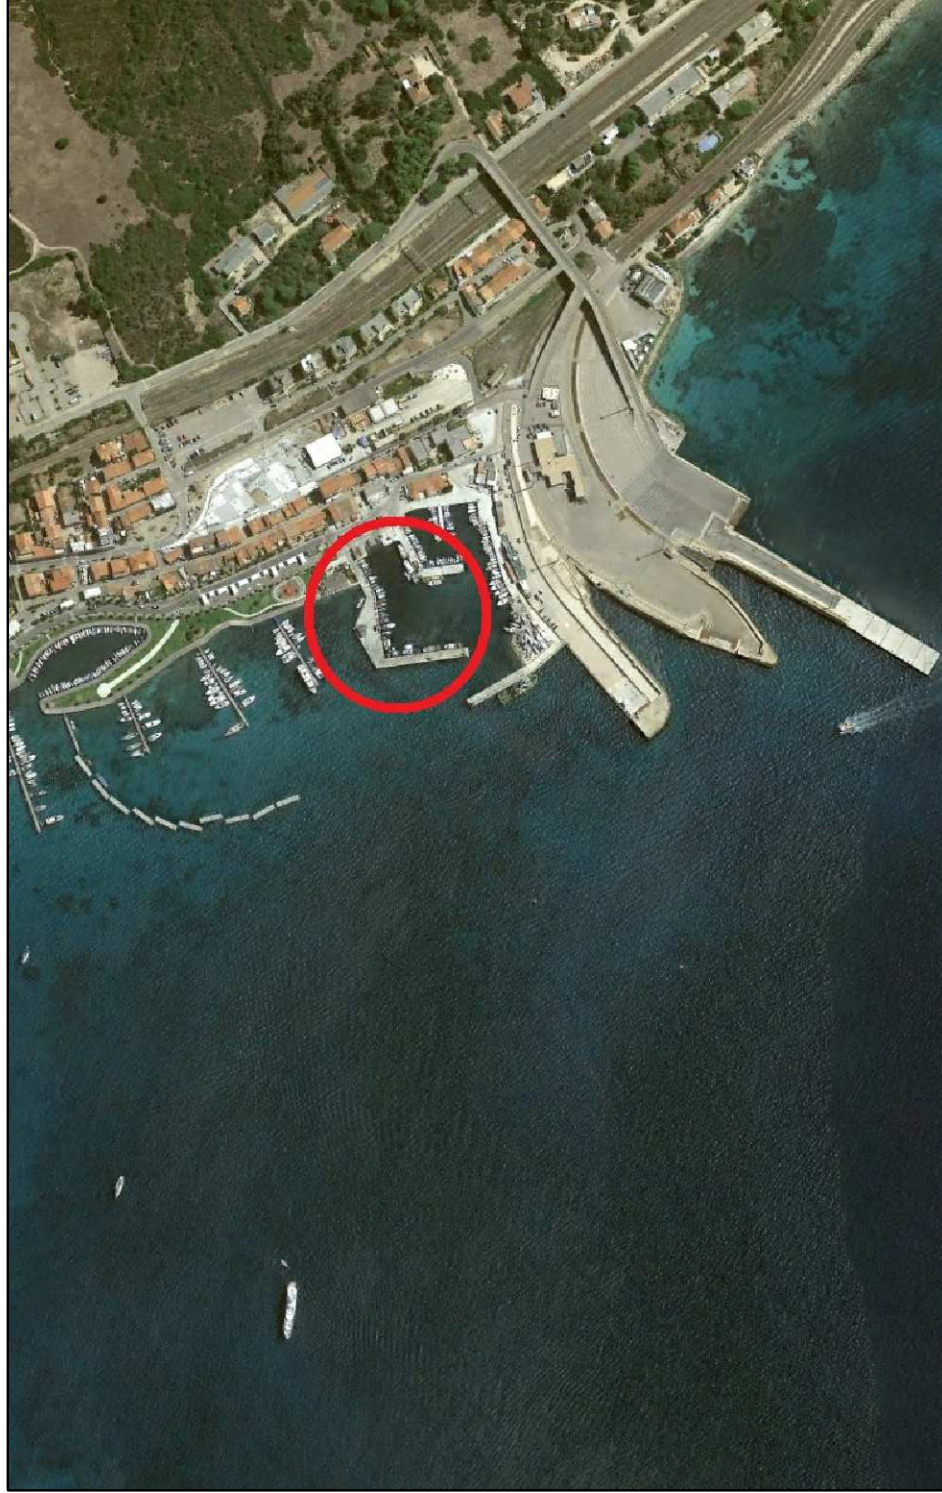


**RICHIESTA DELLA CONCESSIONE DEMANIALE MARITTIMA PER L'OCCUPAZIONE ED USO DEI BENI DEMANIALI PORTUALI E DELLE OPERE PERTINENZIALI AI SENSI DELL'ART. 29 DEL COD. DI NAV. NELL'AREA PORTUALE DENOMINATA "LAZZARETTO" ADIBITA A ORMEGGIO DELLE IMBARCAZIONI DA PESCA**

PORTO PESCIERECCI

ELABORATO PLANIMETRIA NUOVA DISPOSIZIONE POSTI BARCA

IL PROGETTISTA

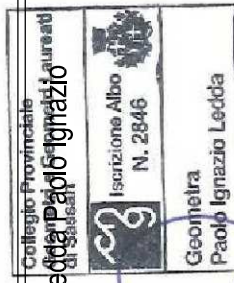

IL COMMITTENTE

Consorzio Pescatori Marittimi Golfo Aranci

*Paolo Ignazio Ledda*

Data

Novembre 2020

Aggiornamento

Scala

1:500

TAVOLA

# 2.3

