



PLANIMETRIA AREE - ATTUALE

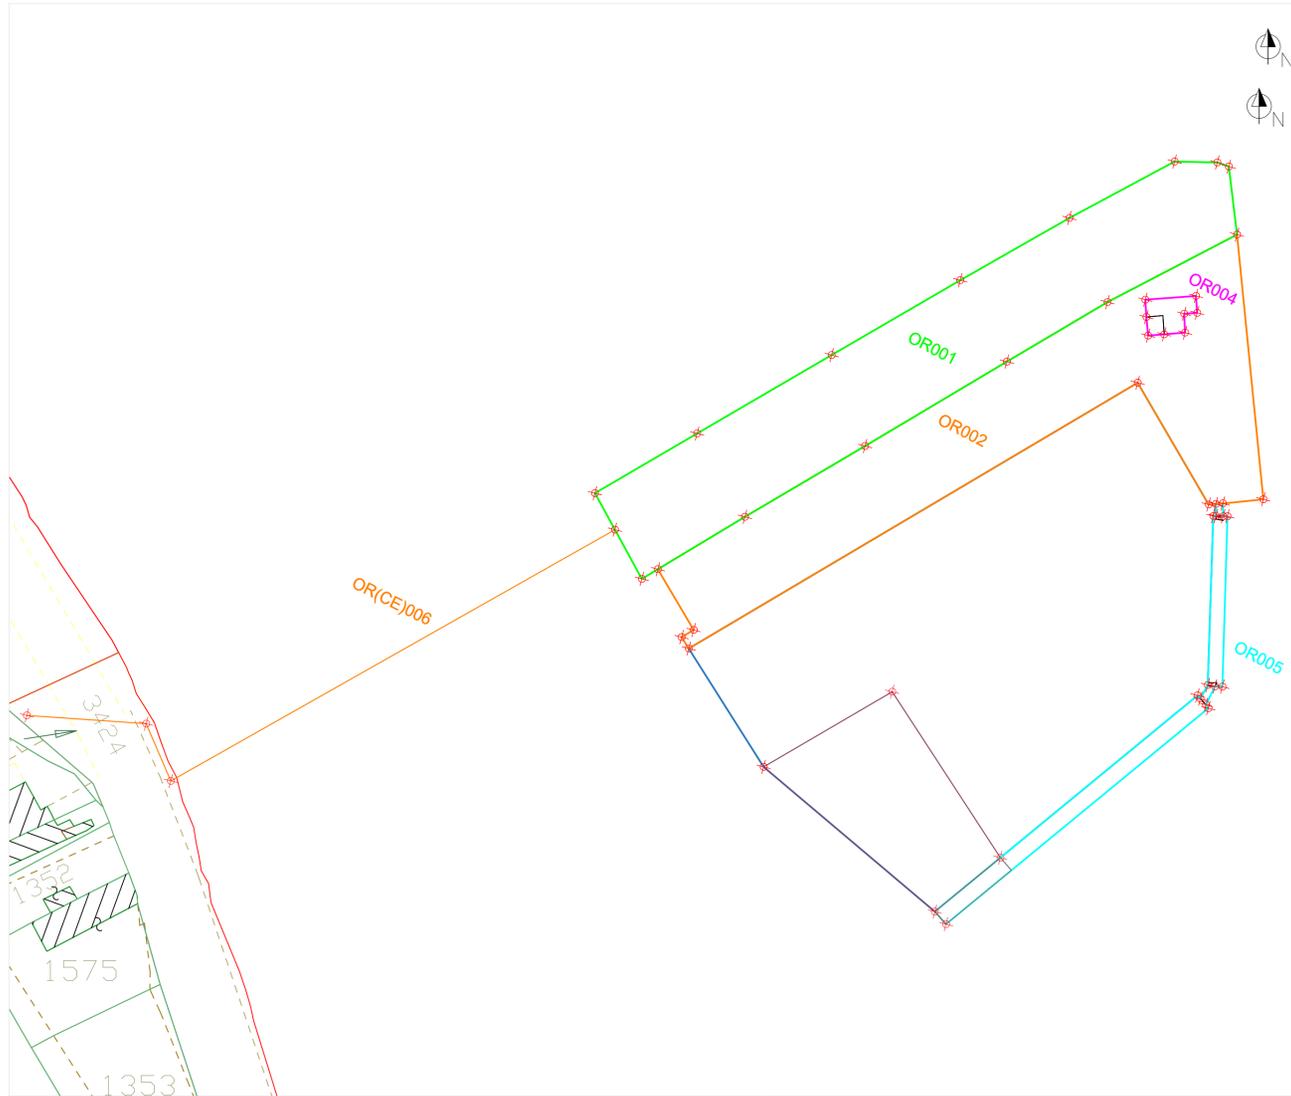

SUPERFICI ATTUALI

	AREE LIBERE 1323 mq (OR001)
	AREE CON OPERE DI DIFFICILE RIMOZIONE 1375+98 mq (OR002+CE006)
	AREE CON OPERE DI FACILE RIMOZIONE 30 MQ (OR004)
	SPECCHI ACQUEI LIBERI 2580 mq (SP001)
	SPECCHI ACQUEI CON OPERE DI FACILE RIMOZIONE 139 mq (OR003)

PLANIMETRIA AREE - IN PROGETTO

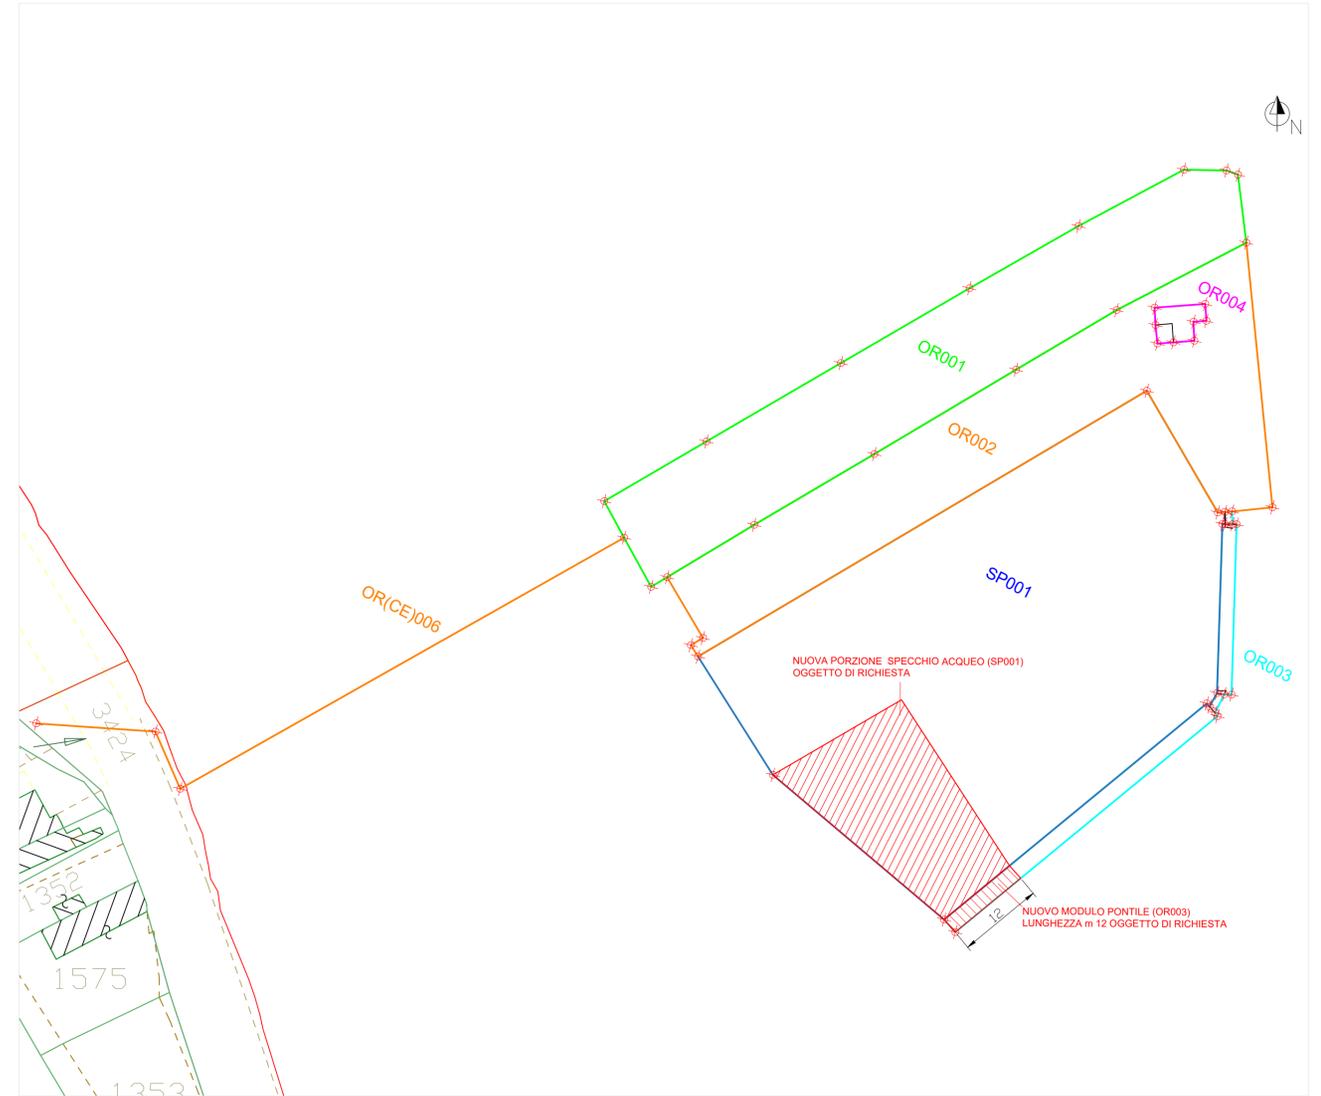

NUOVE SUPERFICI

	AREE LIBERE 1323 mq (OR001)
	AREE CON OPERE DI DIFFICILE RIMOZIONE 1375+98 mq (OR002+CE006)
	AREE CON OPERE DI FACILE RIMOZIONE 30 MQ (OR004)
	SPECCHI ACQUEI LIBERI 3069 mq (SP001) (2580 + 489)
	SPECCHI ACQUEI CON OPERE DI FACILE RIMOZIONE 167.70 mq (OR003) (139 + 28.7)

COMUNE DI CALASETTA

Richiesta ampliamento concessione demaniale marittima n.20/2017 Det.Rep. N.1354 del 13/06/2017, in favore Soc. Nautica Marongiu S.r.l.

TAVOLA 1- STATO ATTUALE - PROGETTO

ATTUALE
SCALA 1:500

ING. FRANCESCO GARAU
VIA REGINA MARGHERITA, N°32 - 09017 SANT'ANTIGIO (SU) - CELL.3471460318
NAUTICA MARONGIU S.R.L. ING. FRANCESCO GARAU