




REGIONE AUTÒNOMA DE SARDIGNA
REGIONE AUTONOMA DELLA SARDEGNA

ASSESSORADU DE SOS ENTES LOCALES, FINÀNTZIAS E URBANÌSTICA
ASSESSORATO DEGLI ENTI LOCALI, FINANZE E URBANISTICA

Direzione generale enti locali e finanze
Servizio demanio e patrimonio e autonomie locali di Nuoro- Oristano

superficie area pontile metallo circa mq 81,00

superficie area sosta a terra circa mq 83,80

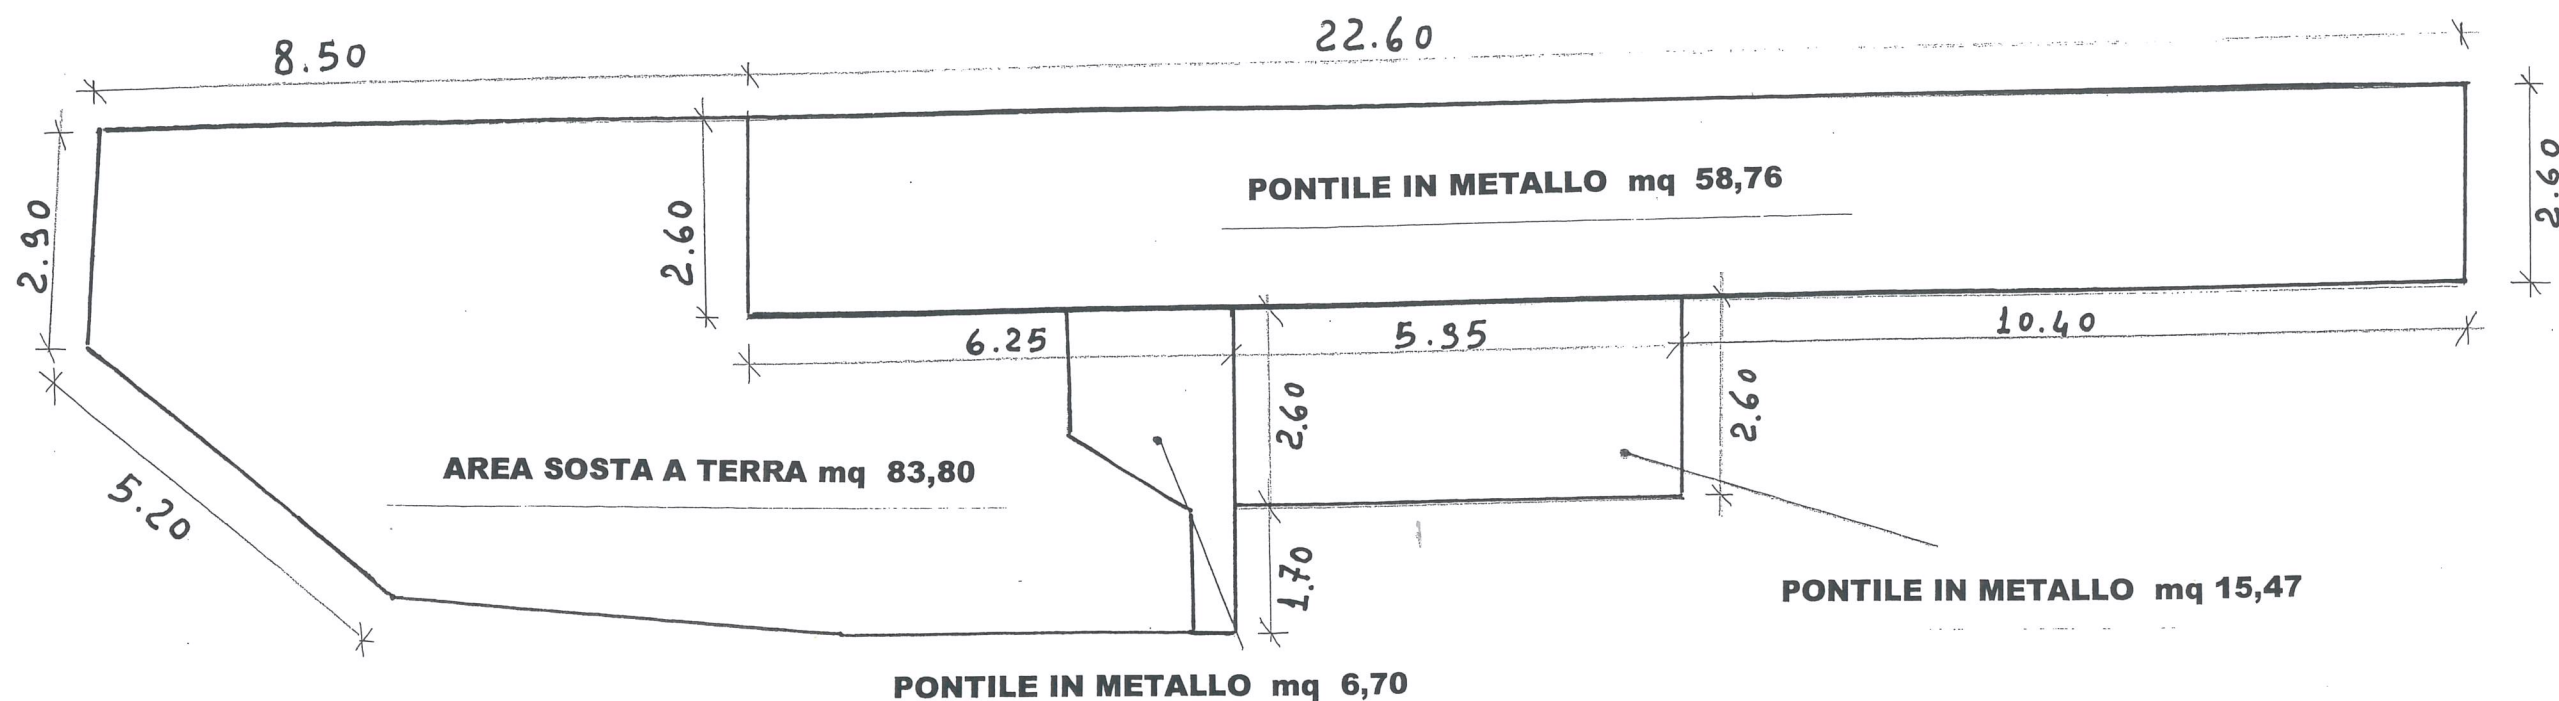

I tecnici incaricati:

Geometra Tonino Murrocu
e-mail tmurrocu@regione.sardegna.it

Com. P. Mura

G. Leoni
Il coordinatore del settore Demanio architetto Gabriele Leoni
e-mail gioni@regione.sardegna.it

**PLANIMETRIA QUOTATA INGOMBRO PONTILE E
AREA A TERRA CALA LUNA STATO ATTUALE
SCALA 1:100**