




Stralcio PAI Zona HI3

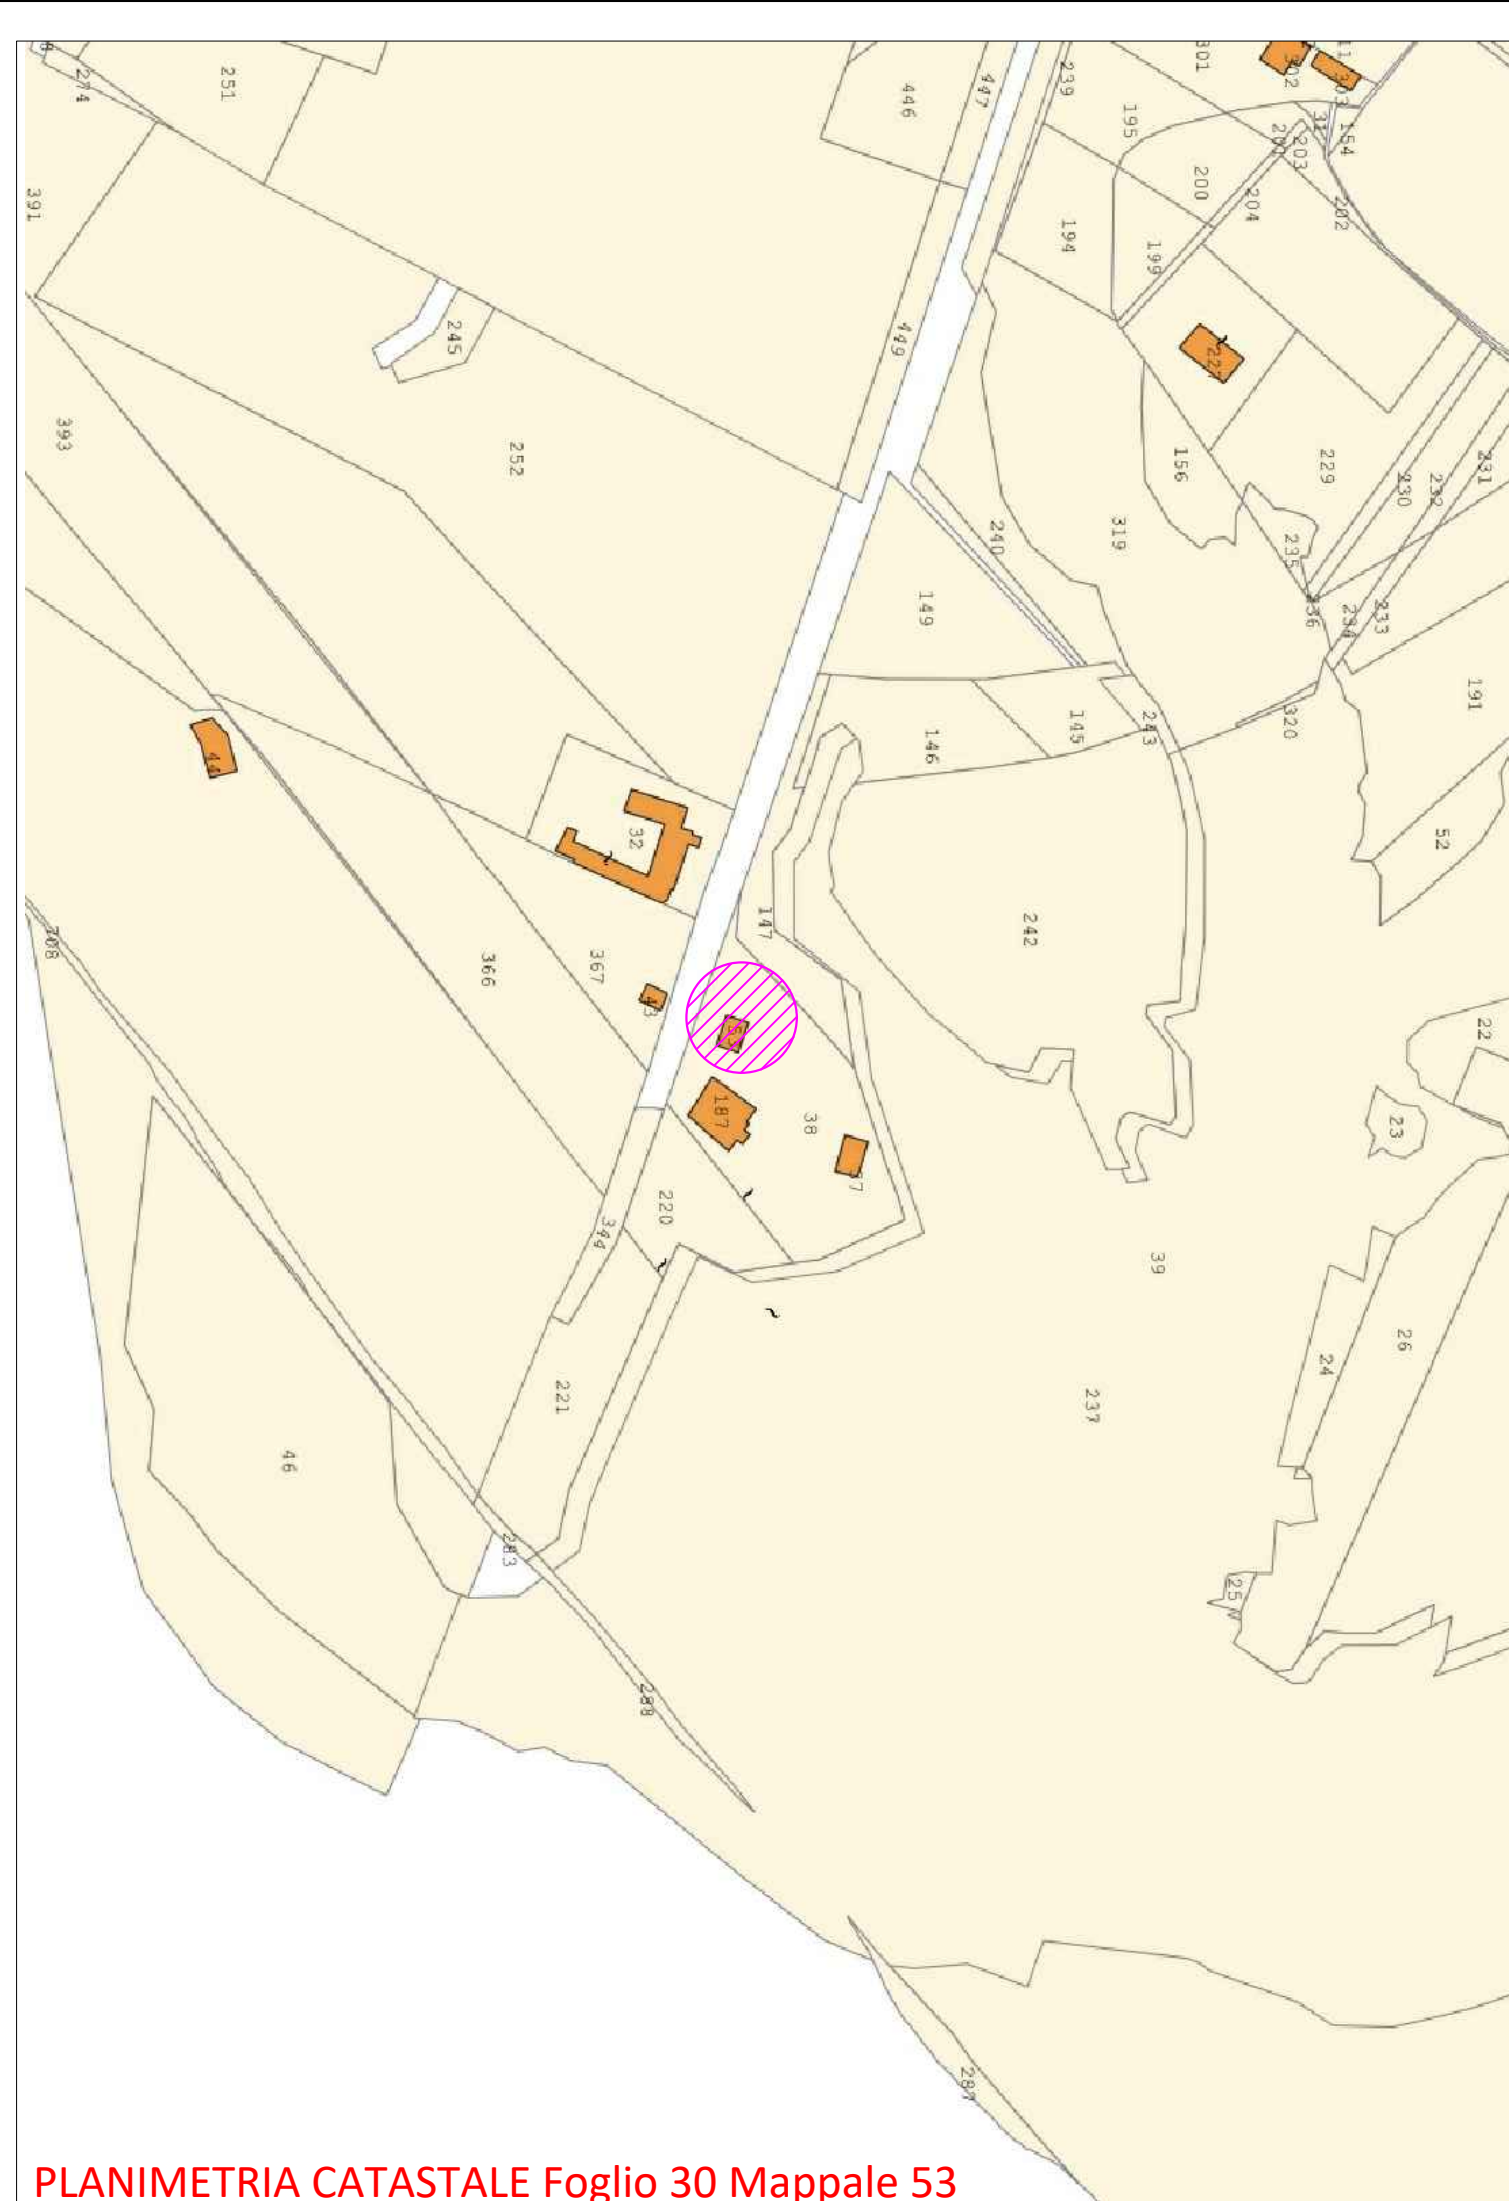


PLANIMETRIA CATASTALE Foglio 30 Mappale 53

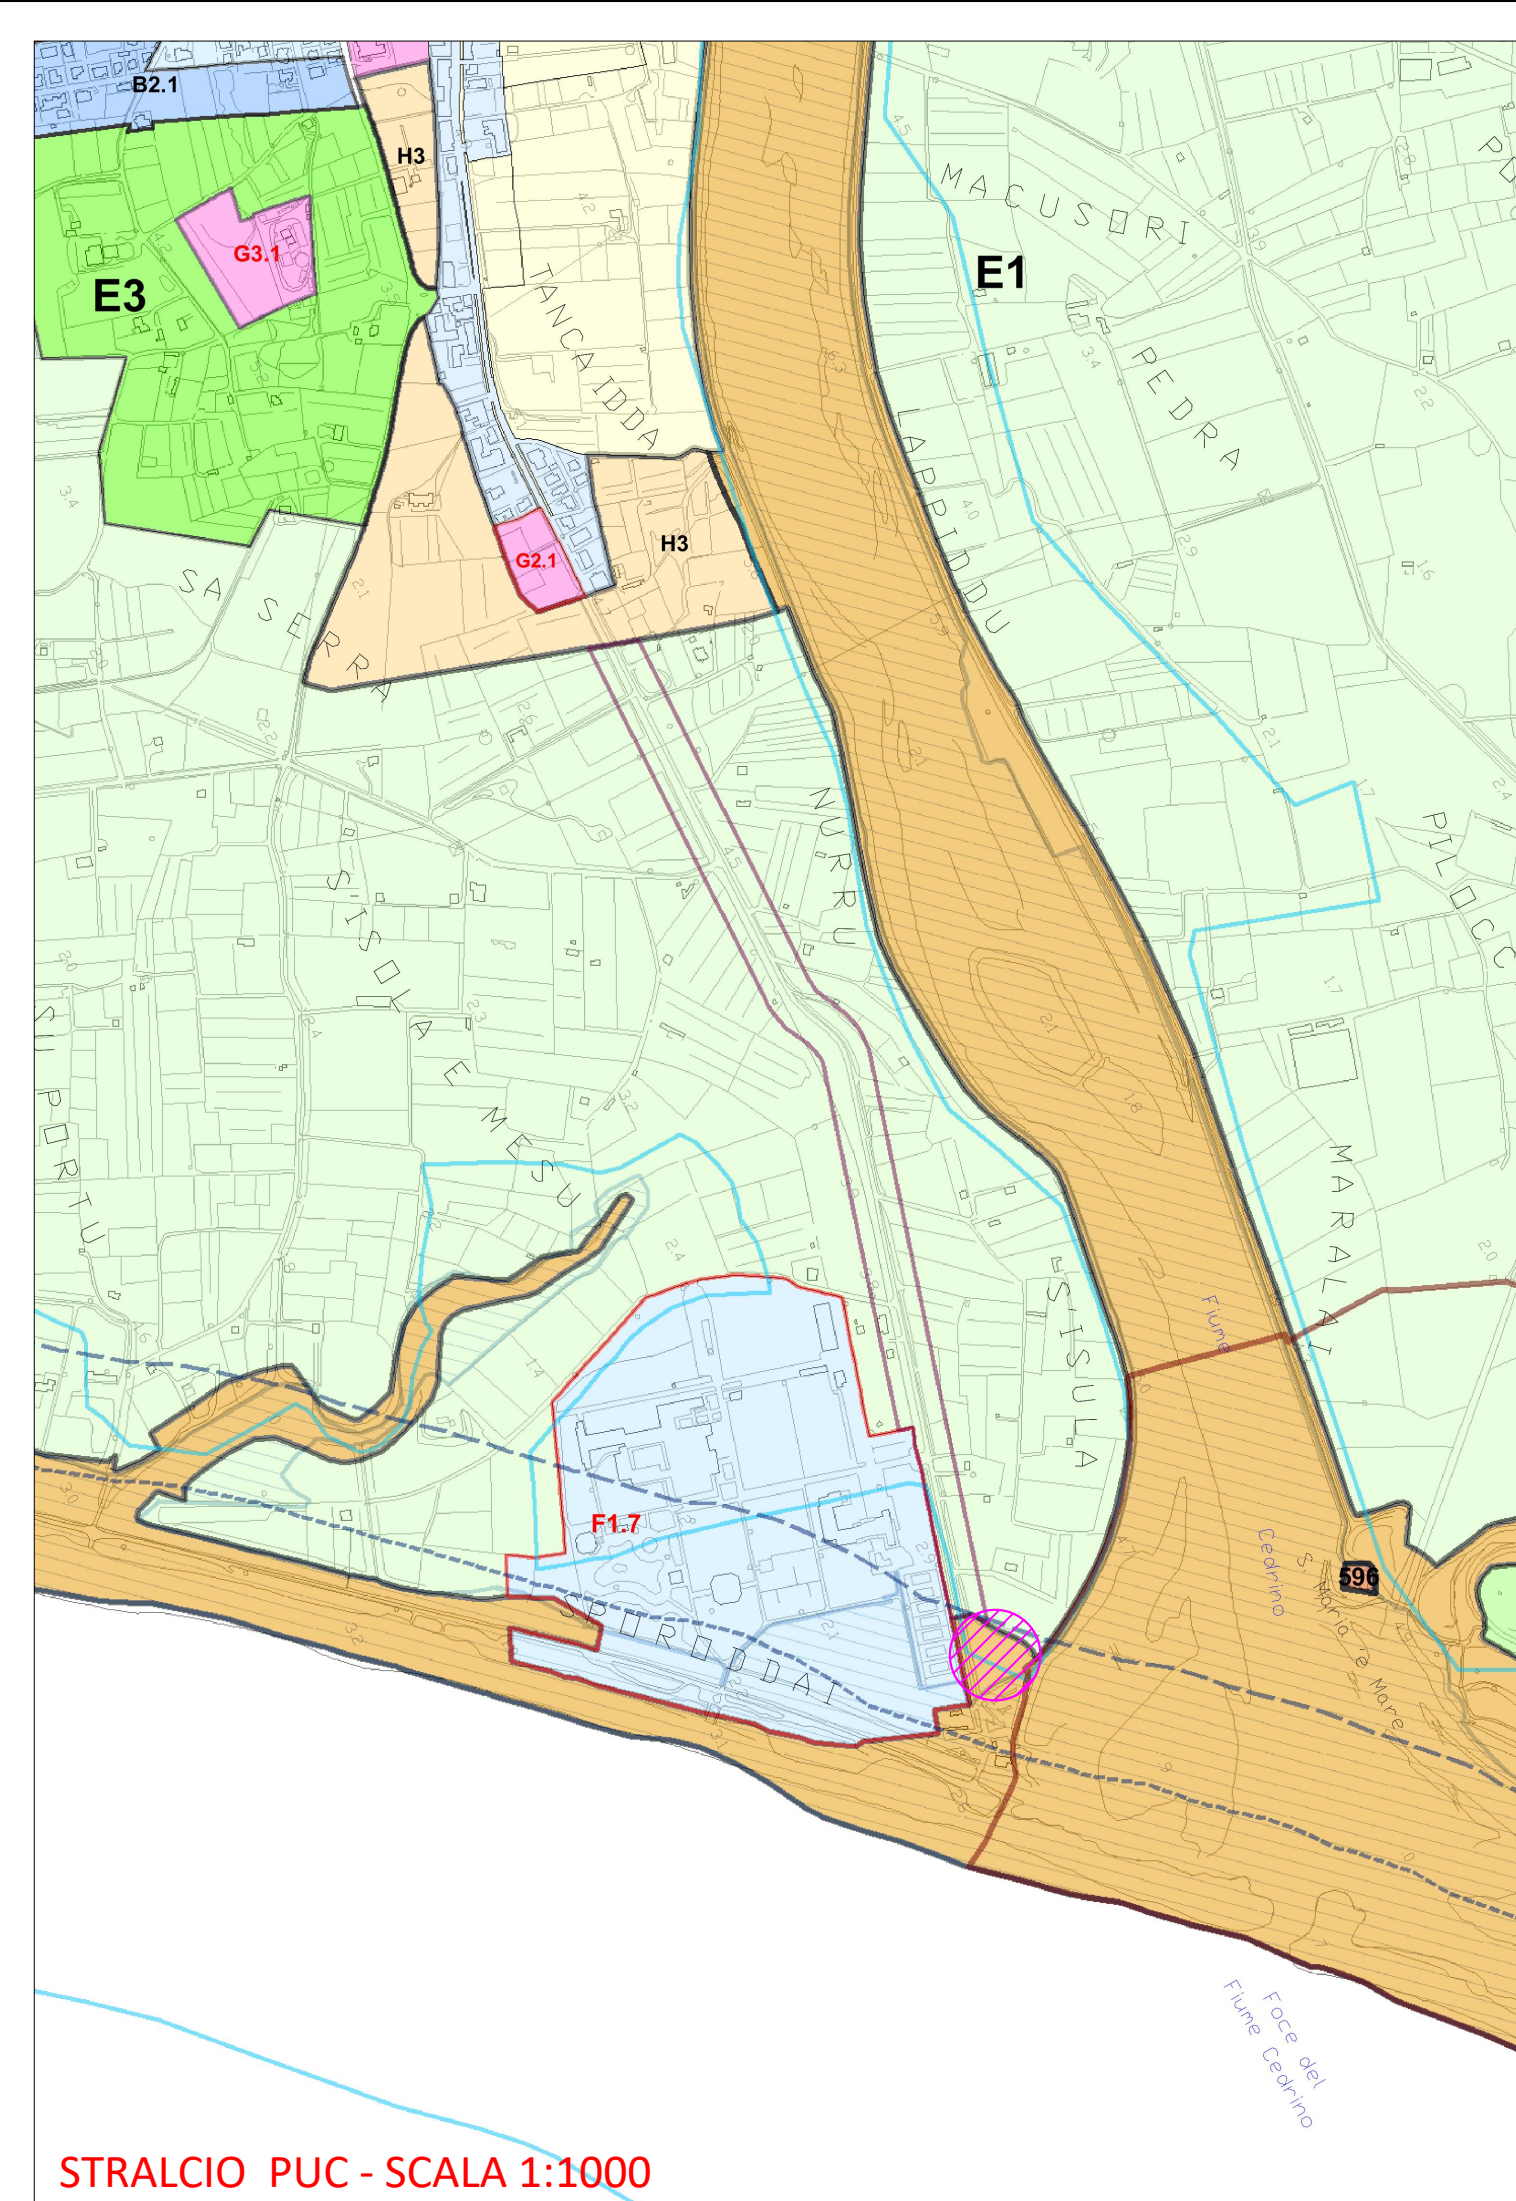


STRALCIO PUC - SCALA 1:1000

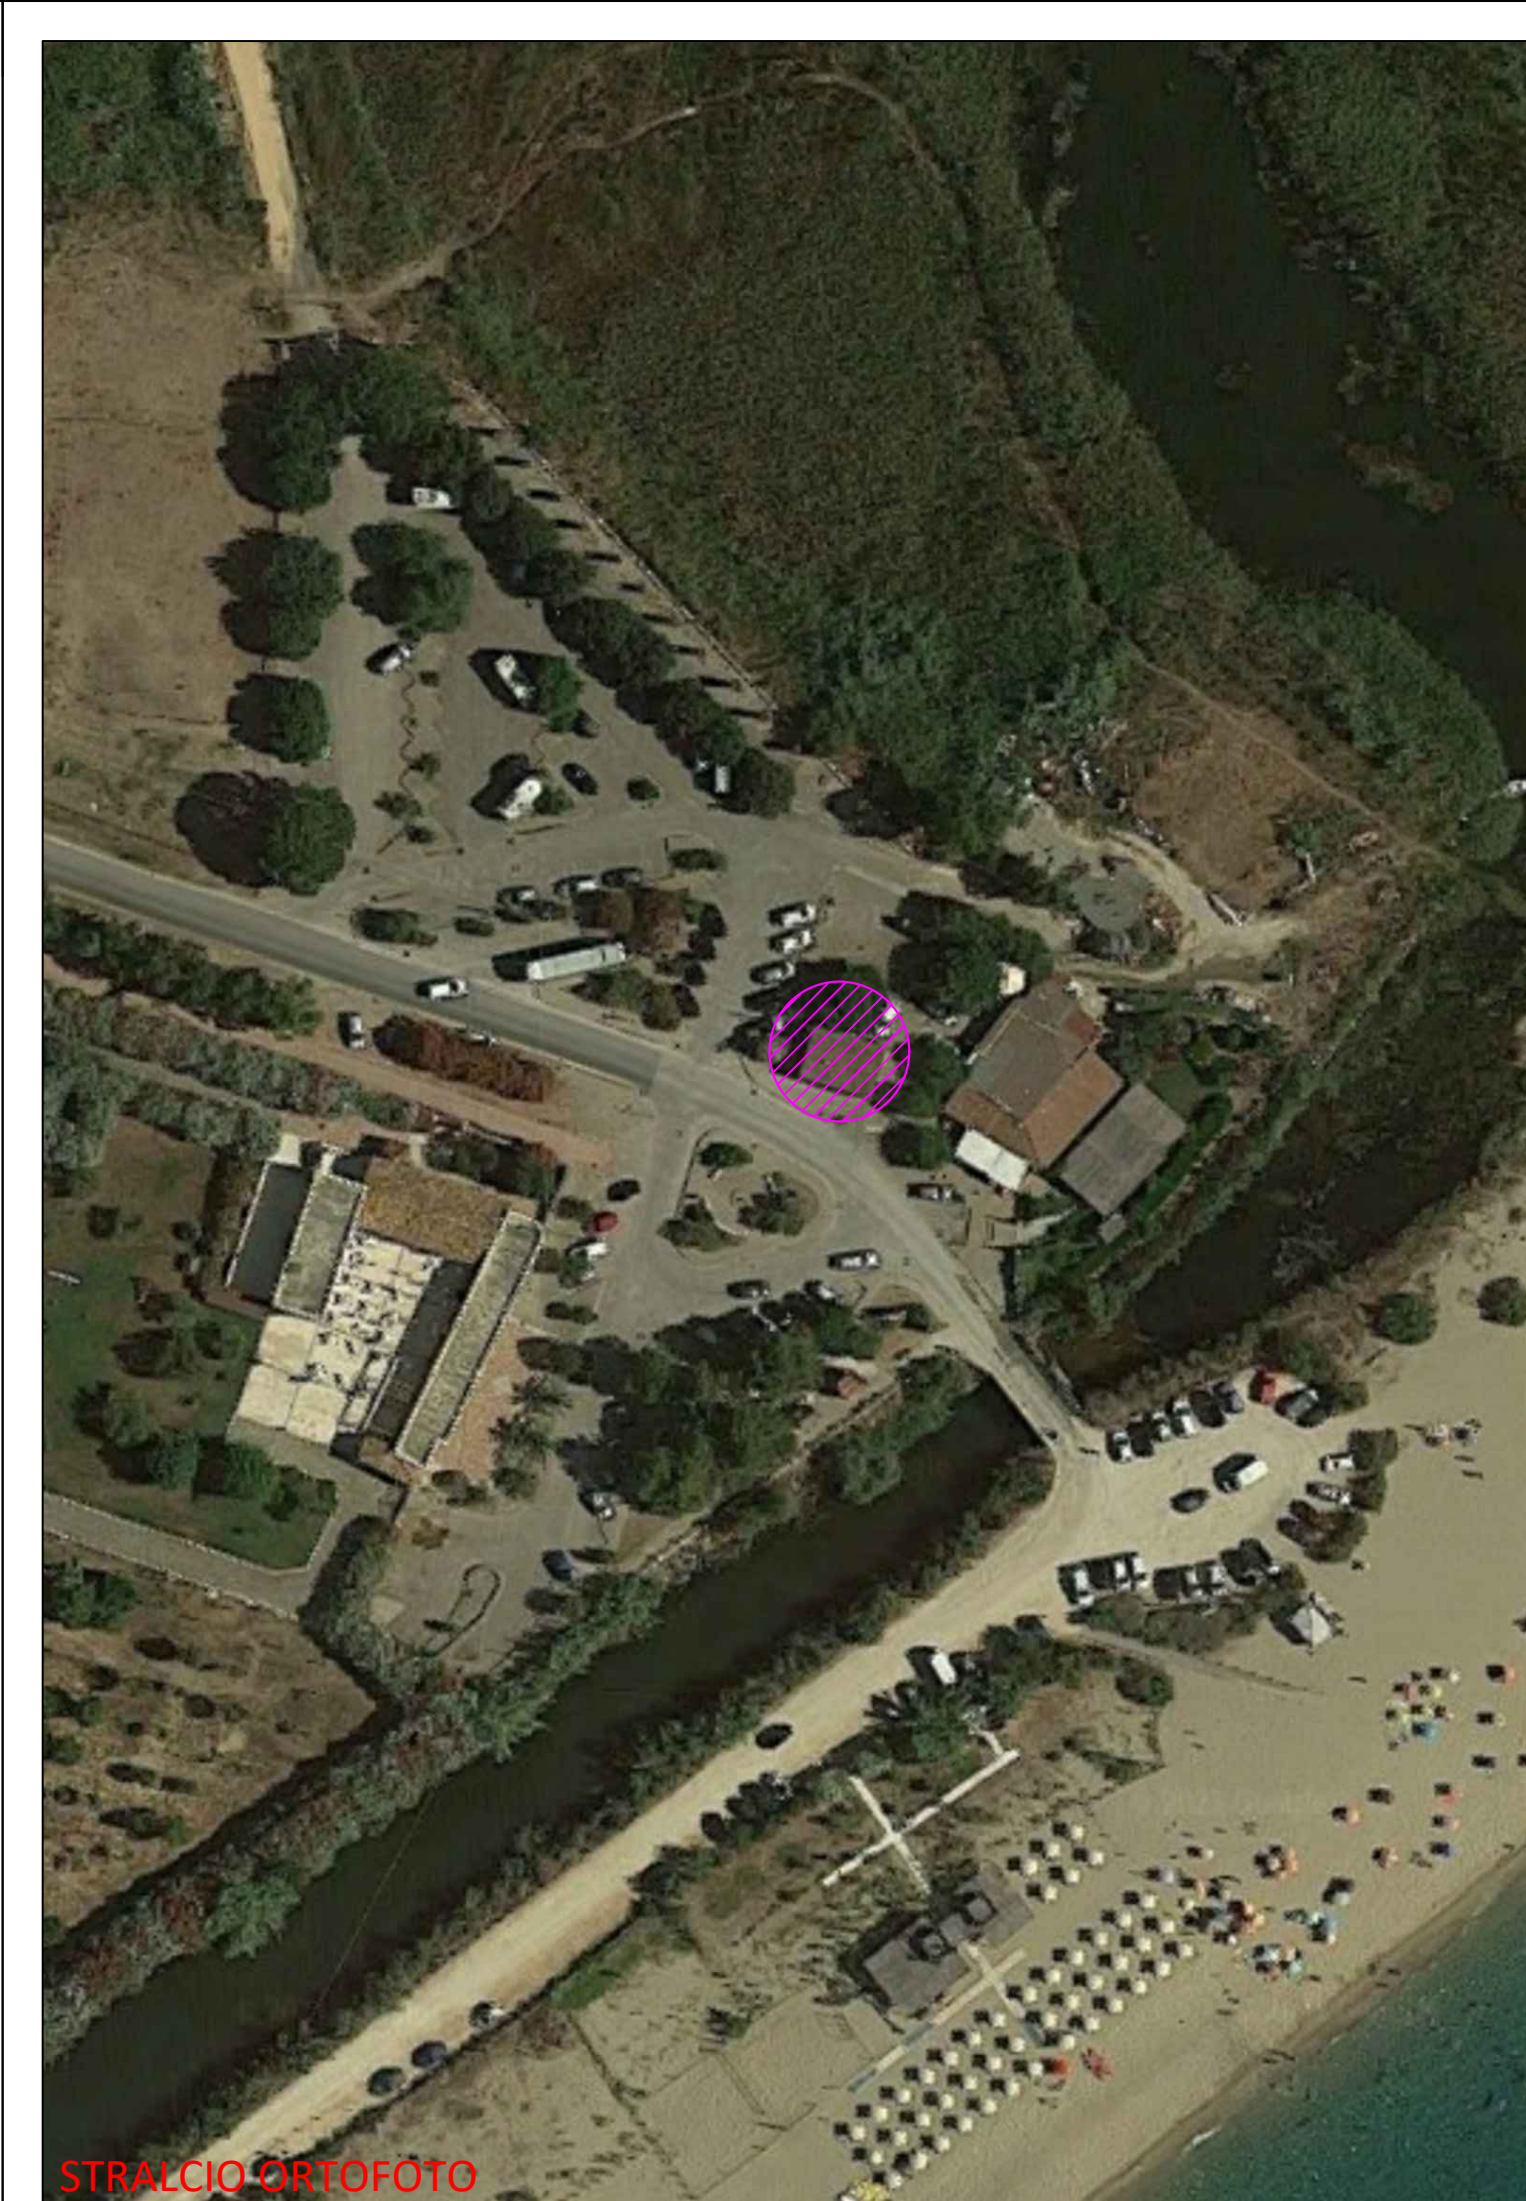


STRALCIO ORTOFOTO

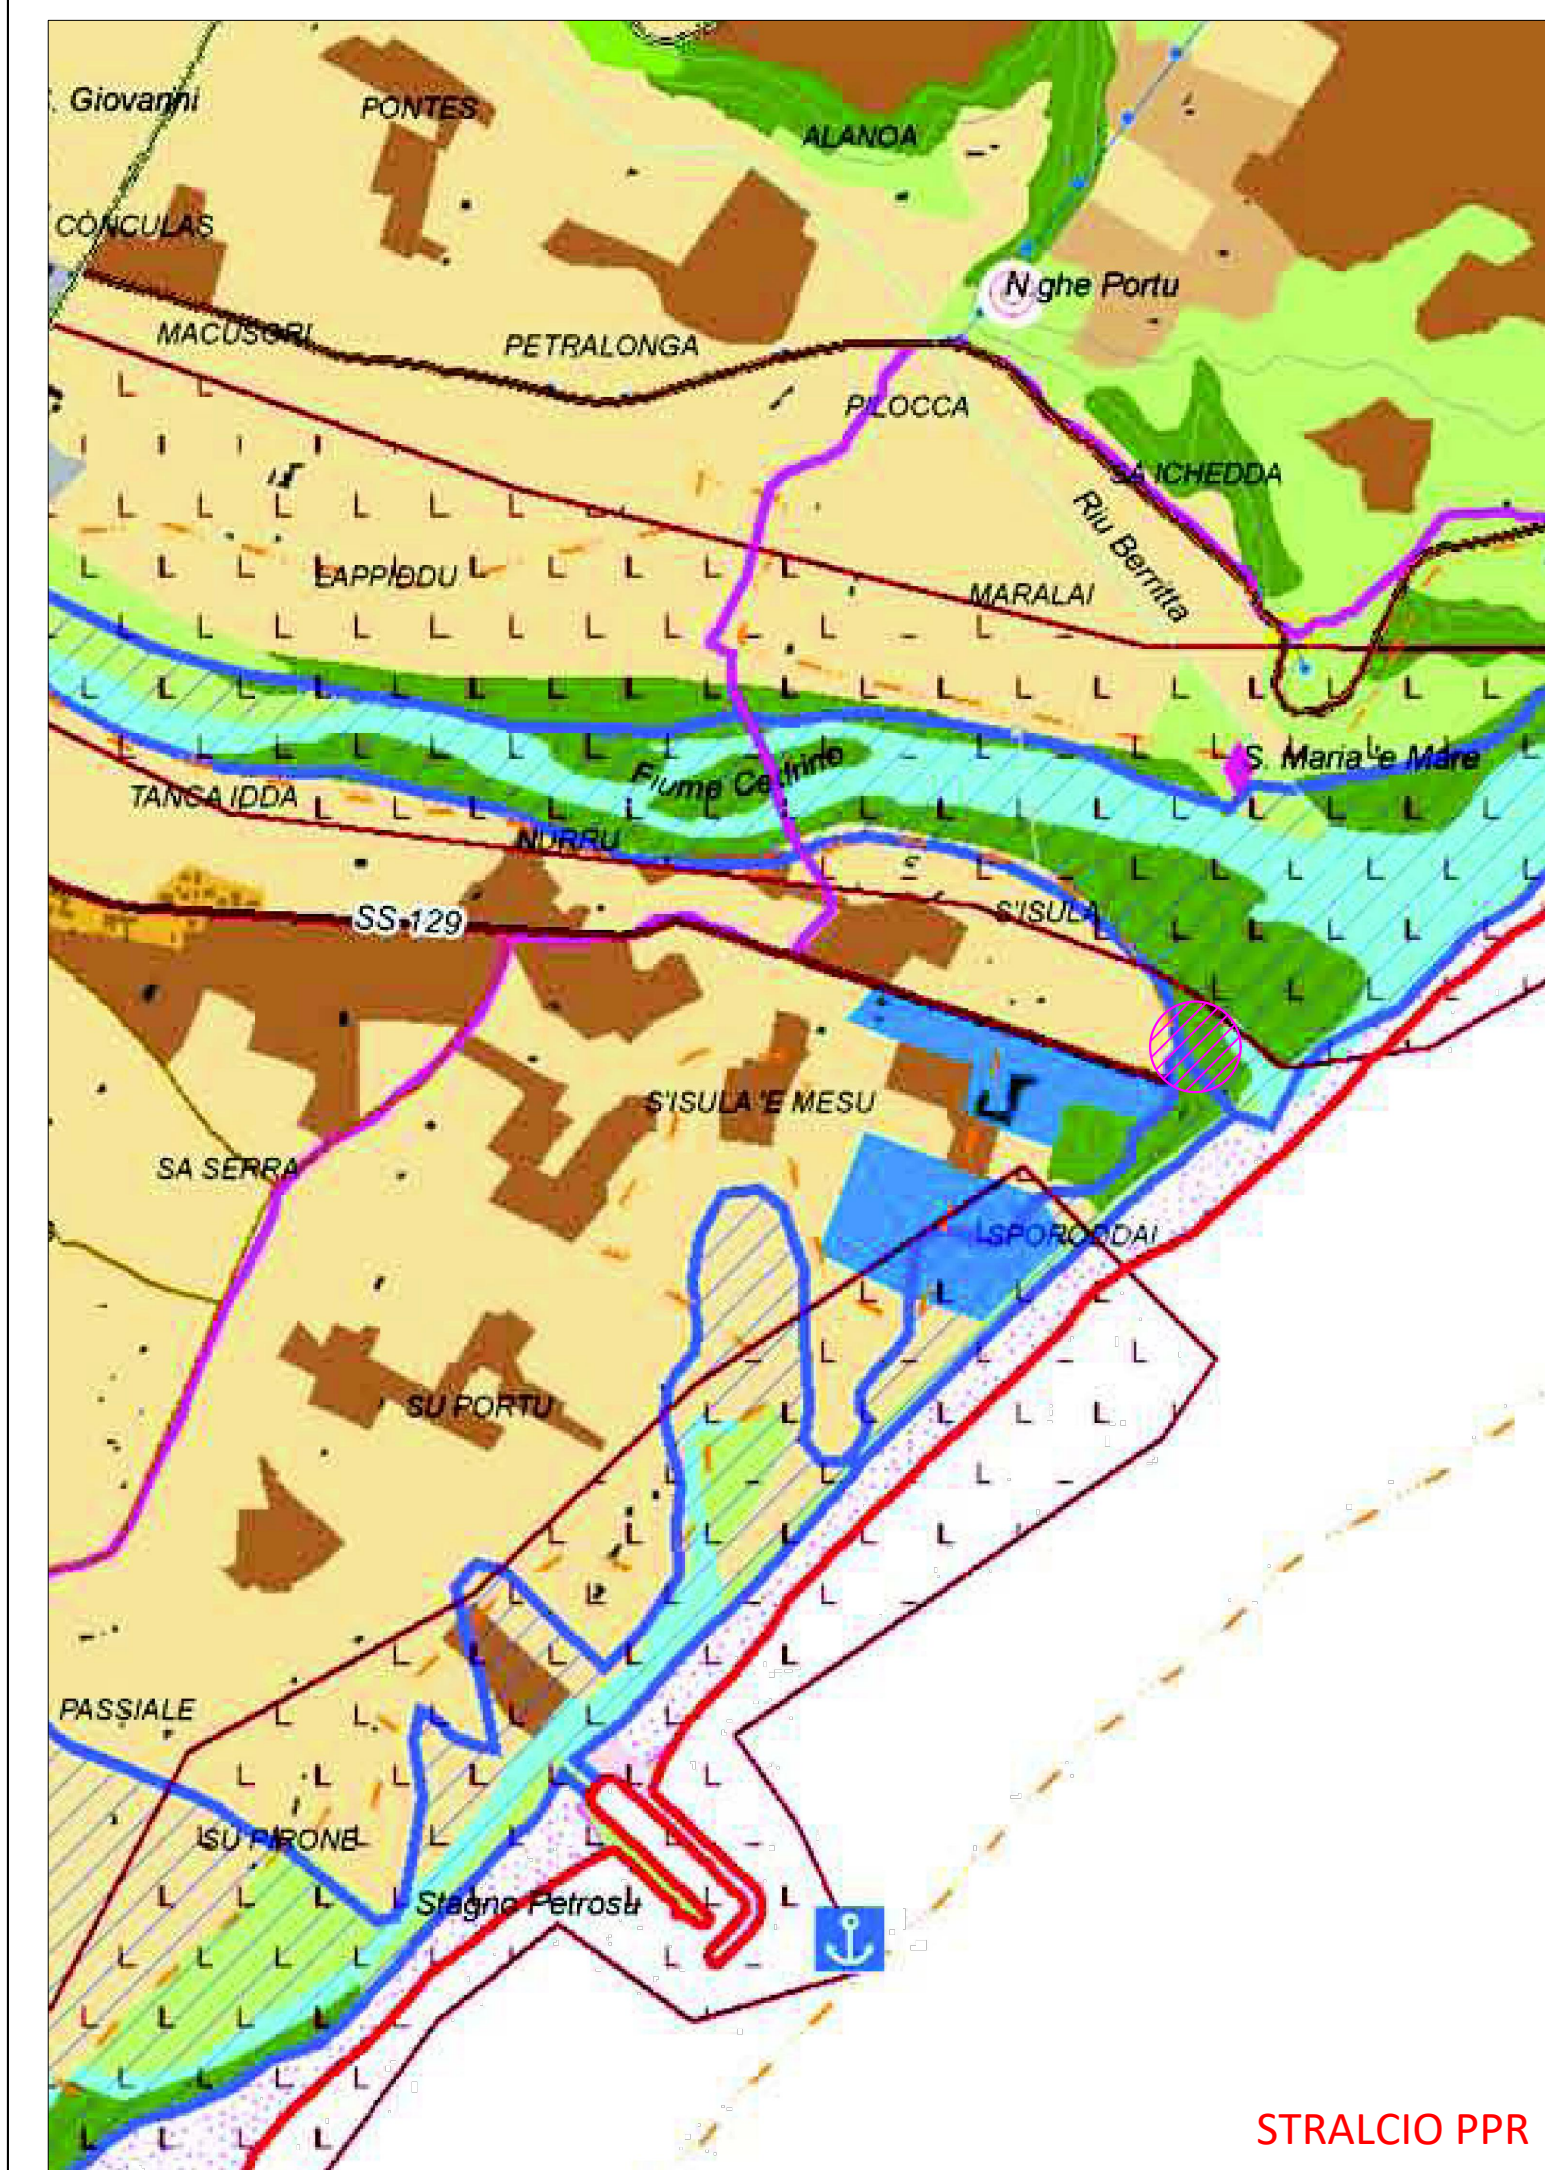

STRALCIO PPR

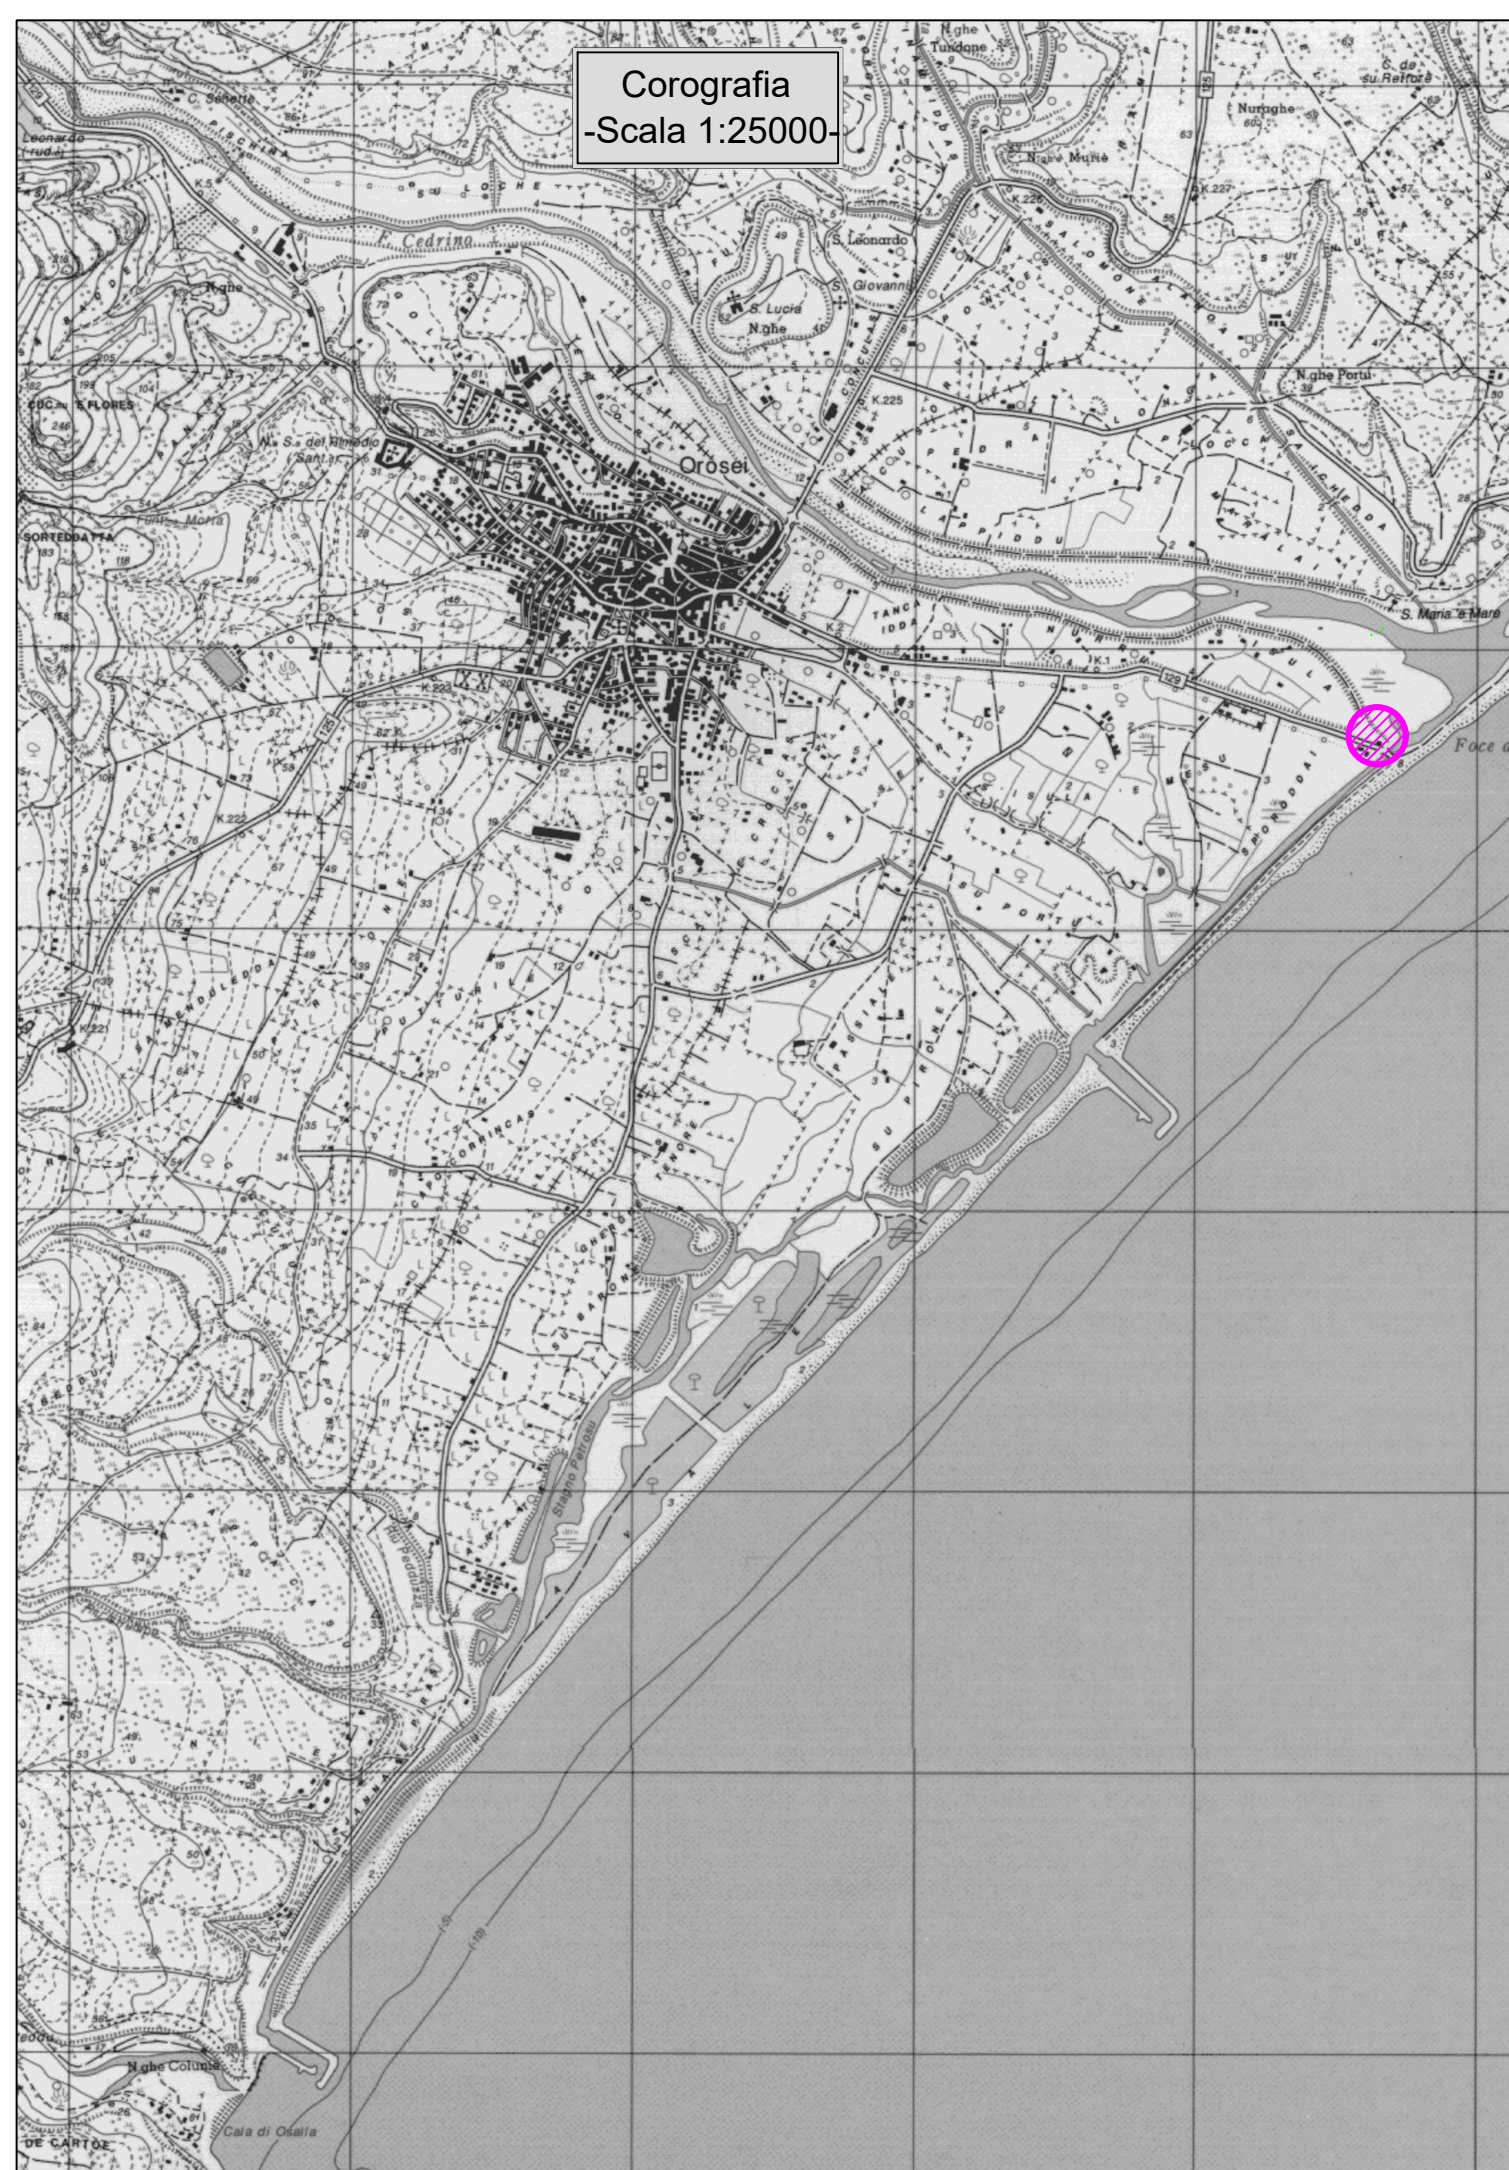


Corografia
-Scala 1:25000-

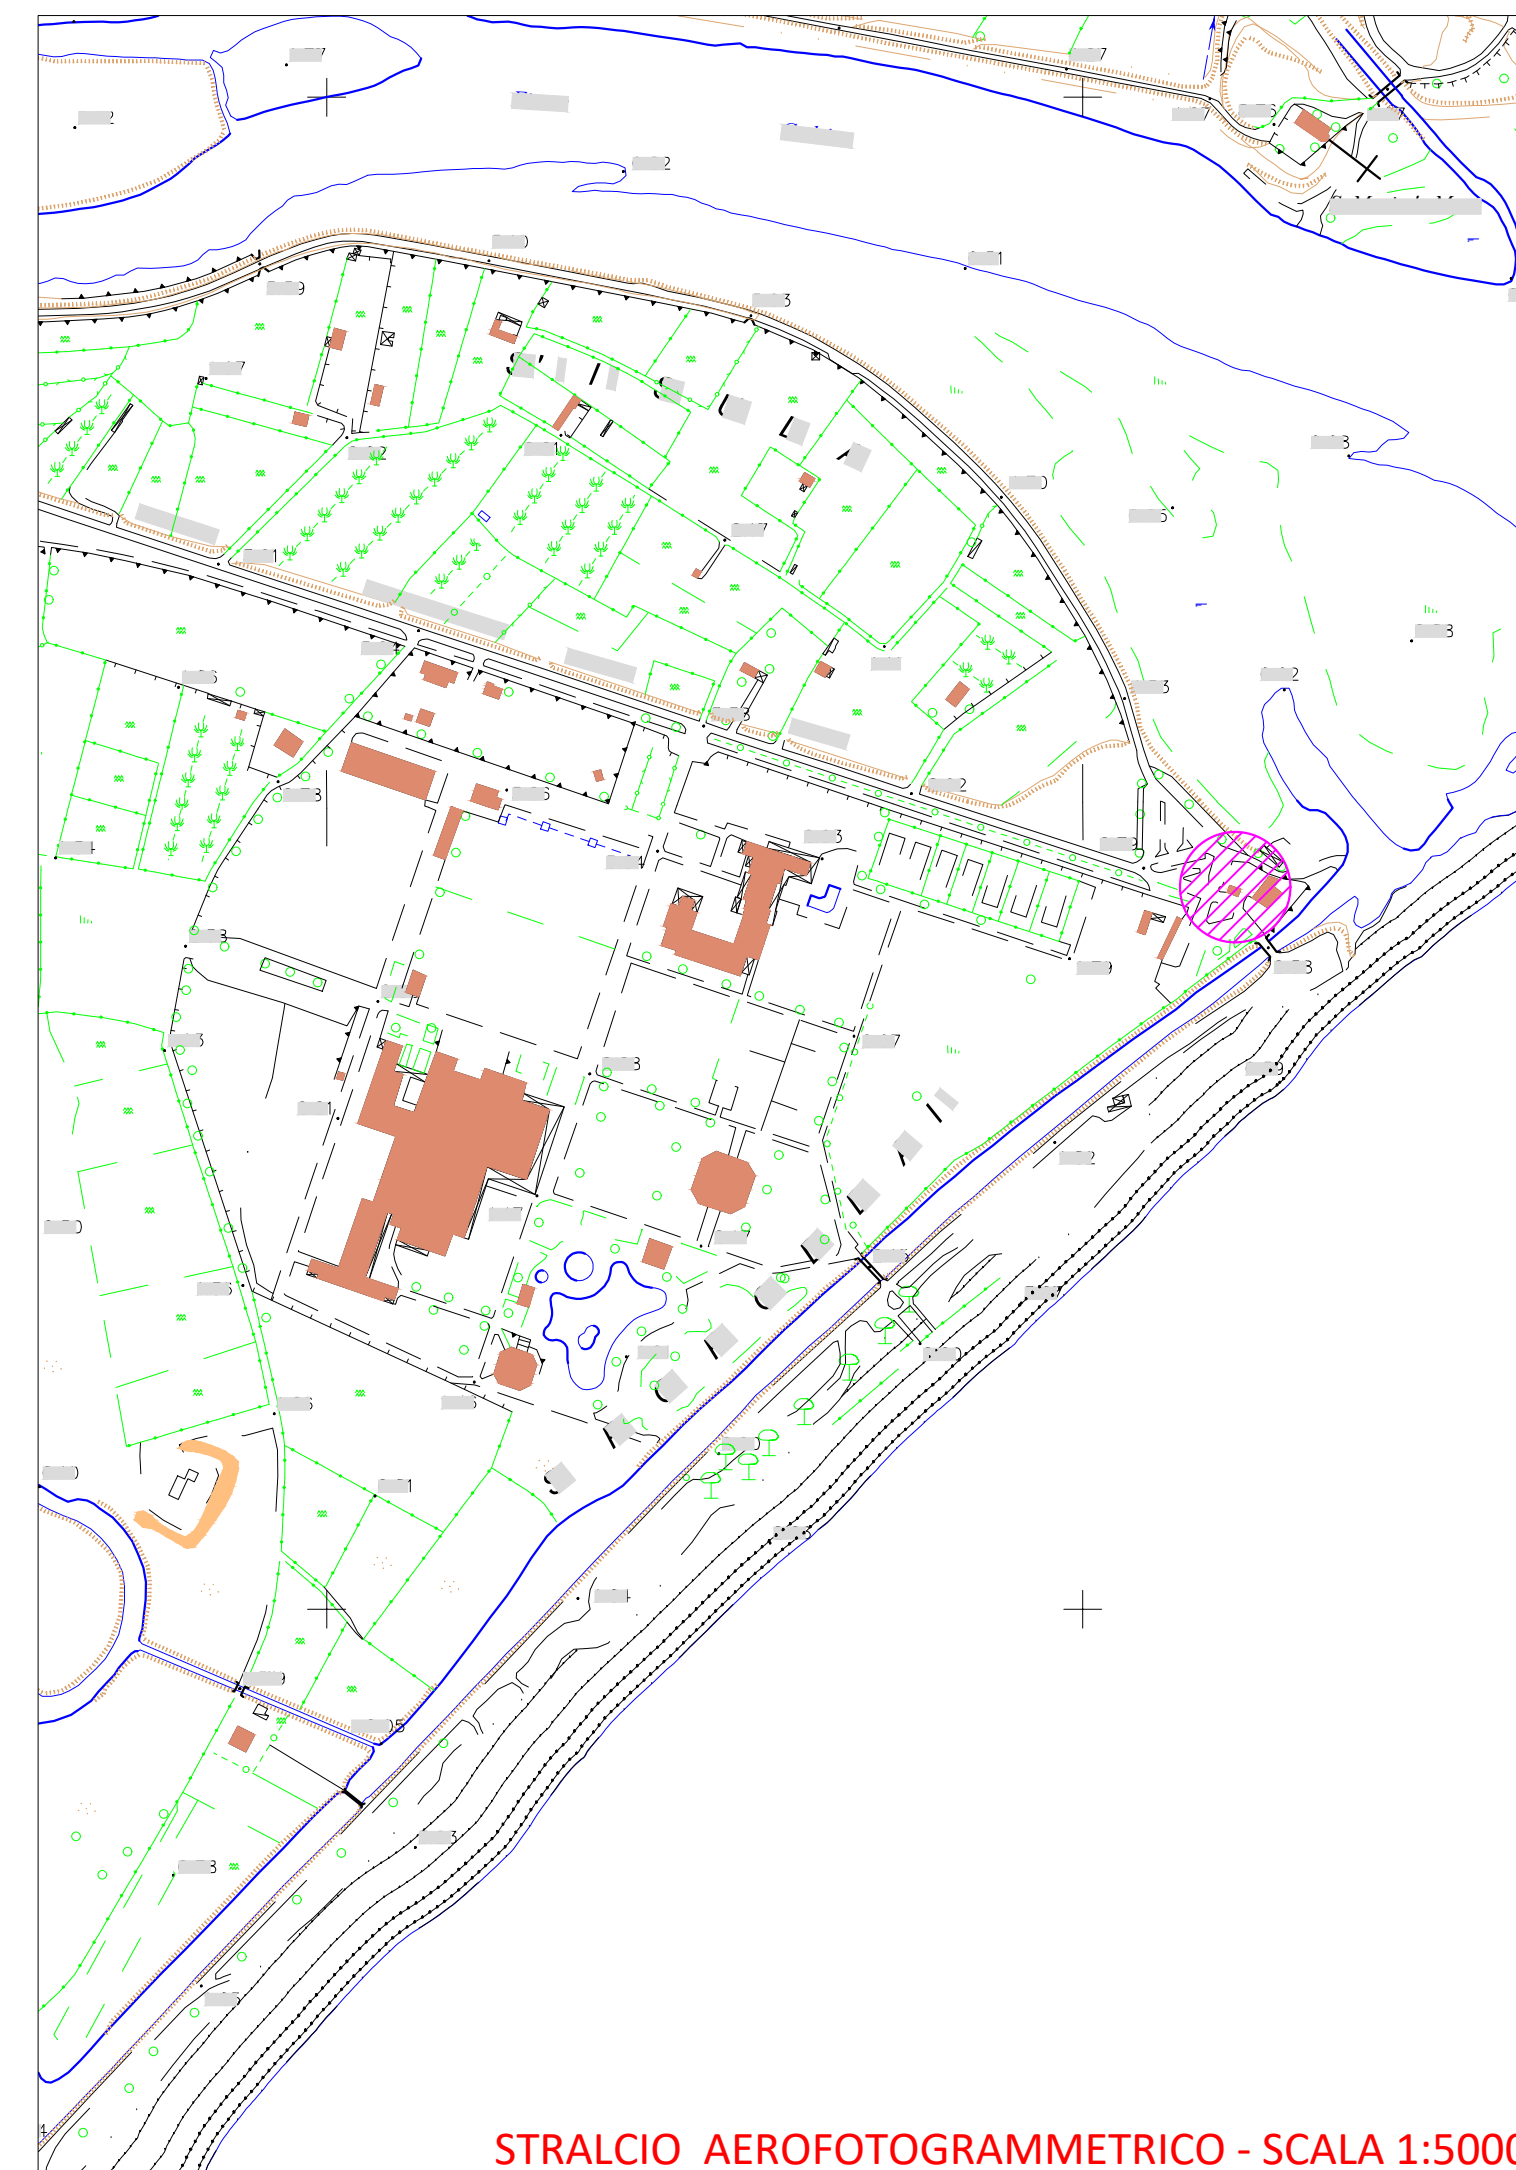

STRALCIO AEROFOTOGRAFICO - SCALA 1:5000

COMUNE DI OROSEI

Provincia di Nuoro

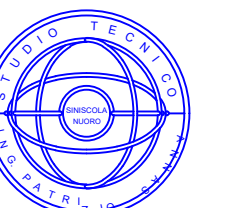

Studio Tecnico Ing. Patrizio Sanna
Via Indipendenza 2 - 08029 Siniscola (Nu)
Tel. 0784875292 - Fax 1782774287
E-mail: studioking.sanna@gmail.com

PROGETTO:

Ampliamento di un fabbricato sito in Via del Mare.

Prot.n°

Rif.:

File:

Data: Marzo 2022

SCALA: varie

OGGETTO:

Planimetrie Inquadramento

TAVOLA:

1

IL COMMITTENTE:

Società Cooperativa tra Pescatori
Il Risveglio

IL PROGETTISTA:

Ing. Patrizio Sanna