



# RETE IDRICA - COMUNE DI BONARCADO

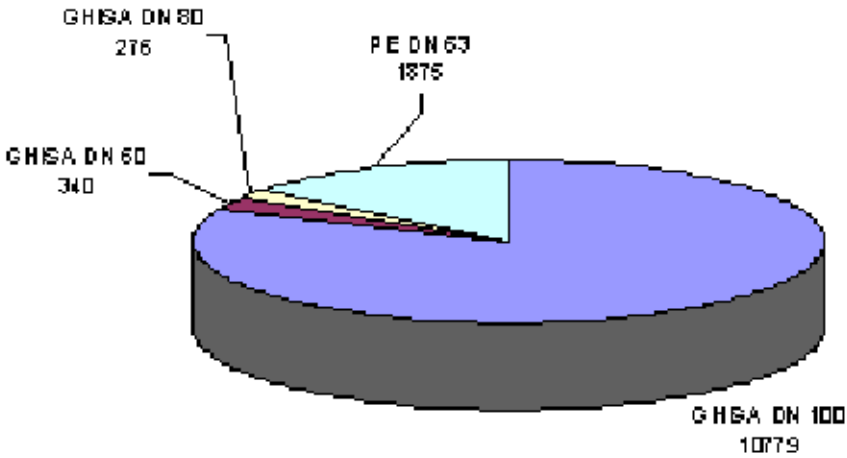

LUNGHEZZA TOT. (m) = 13270

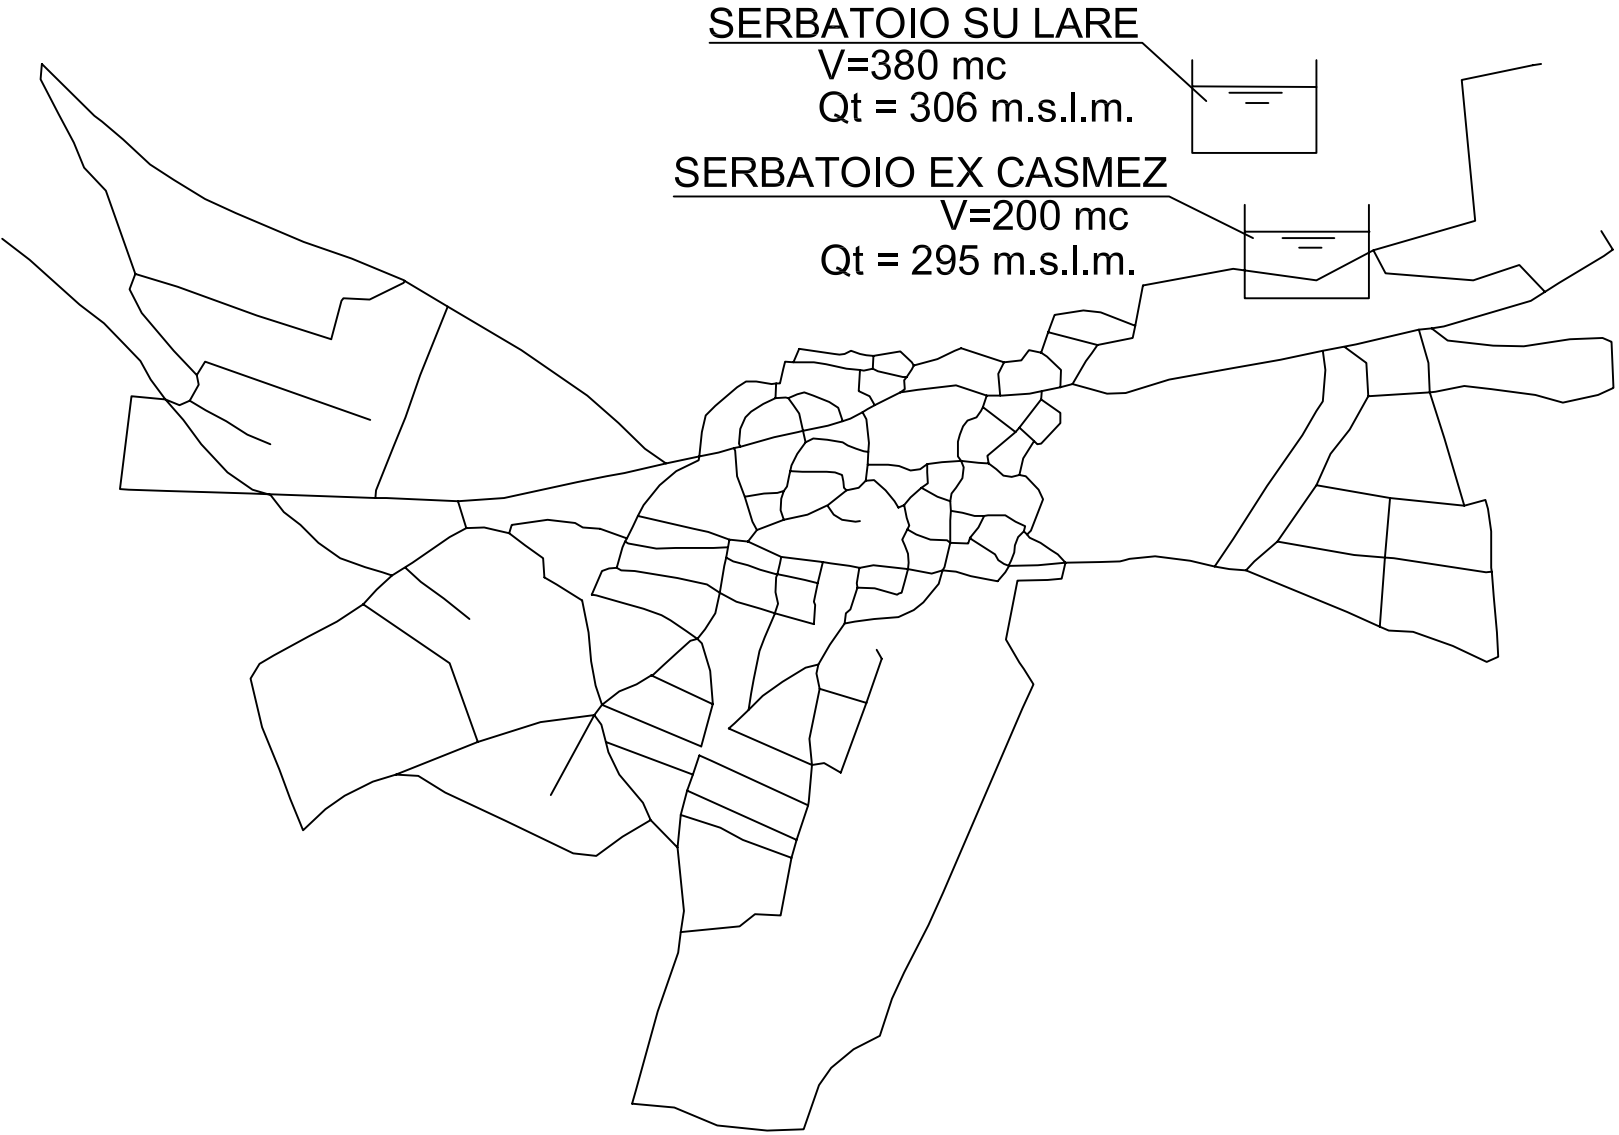