
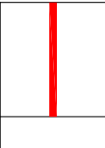

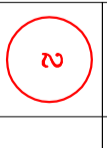

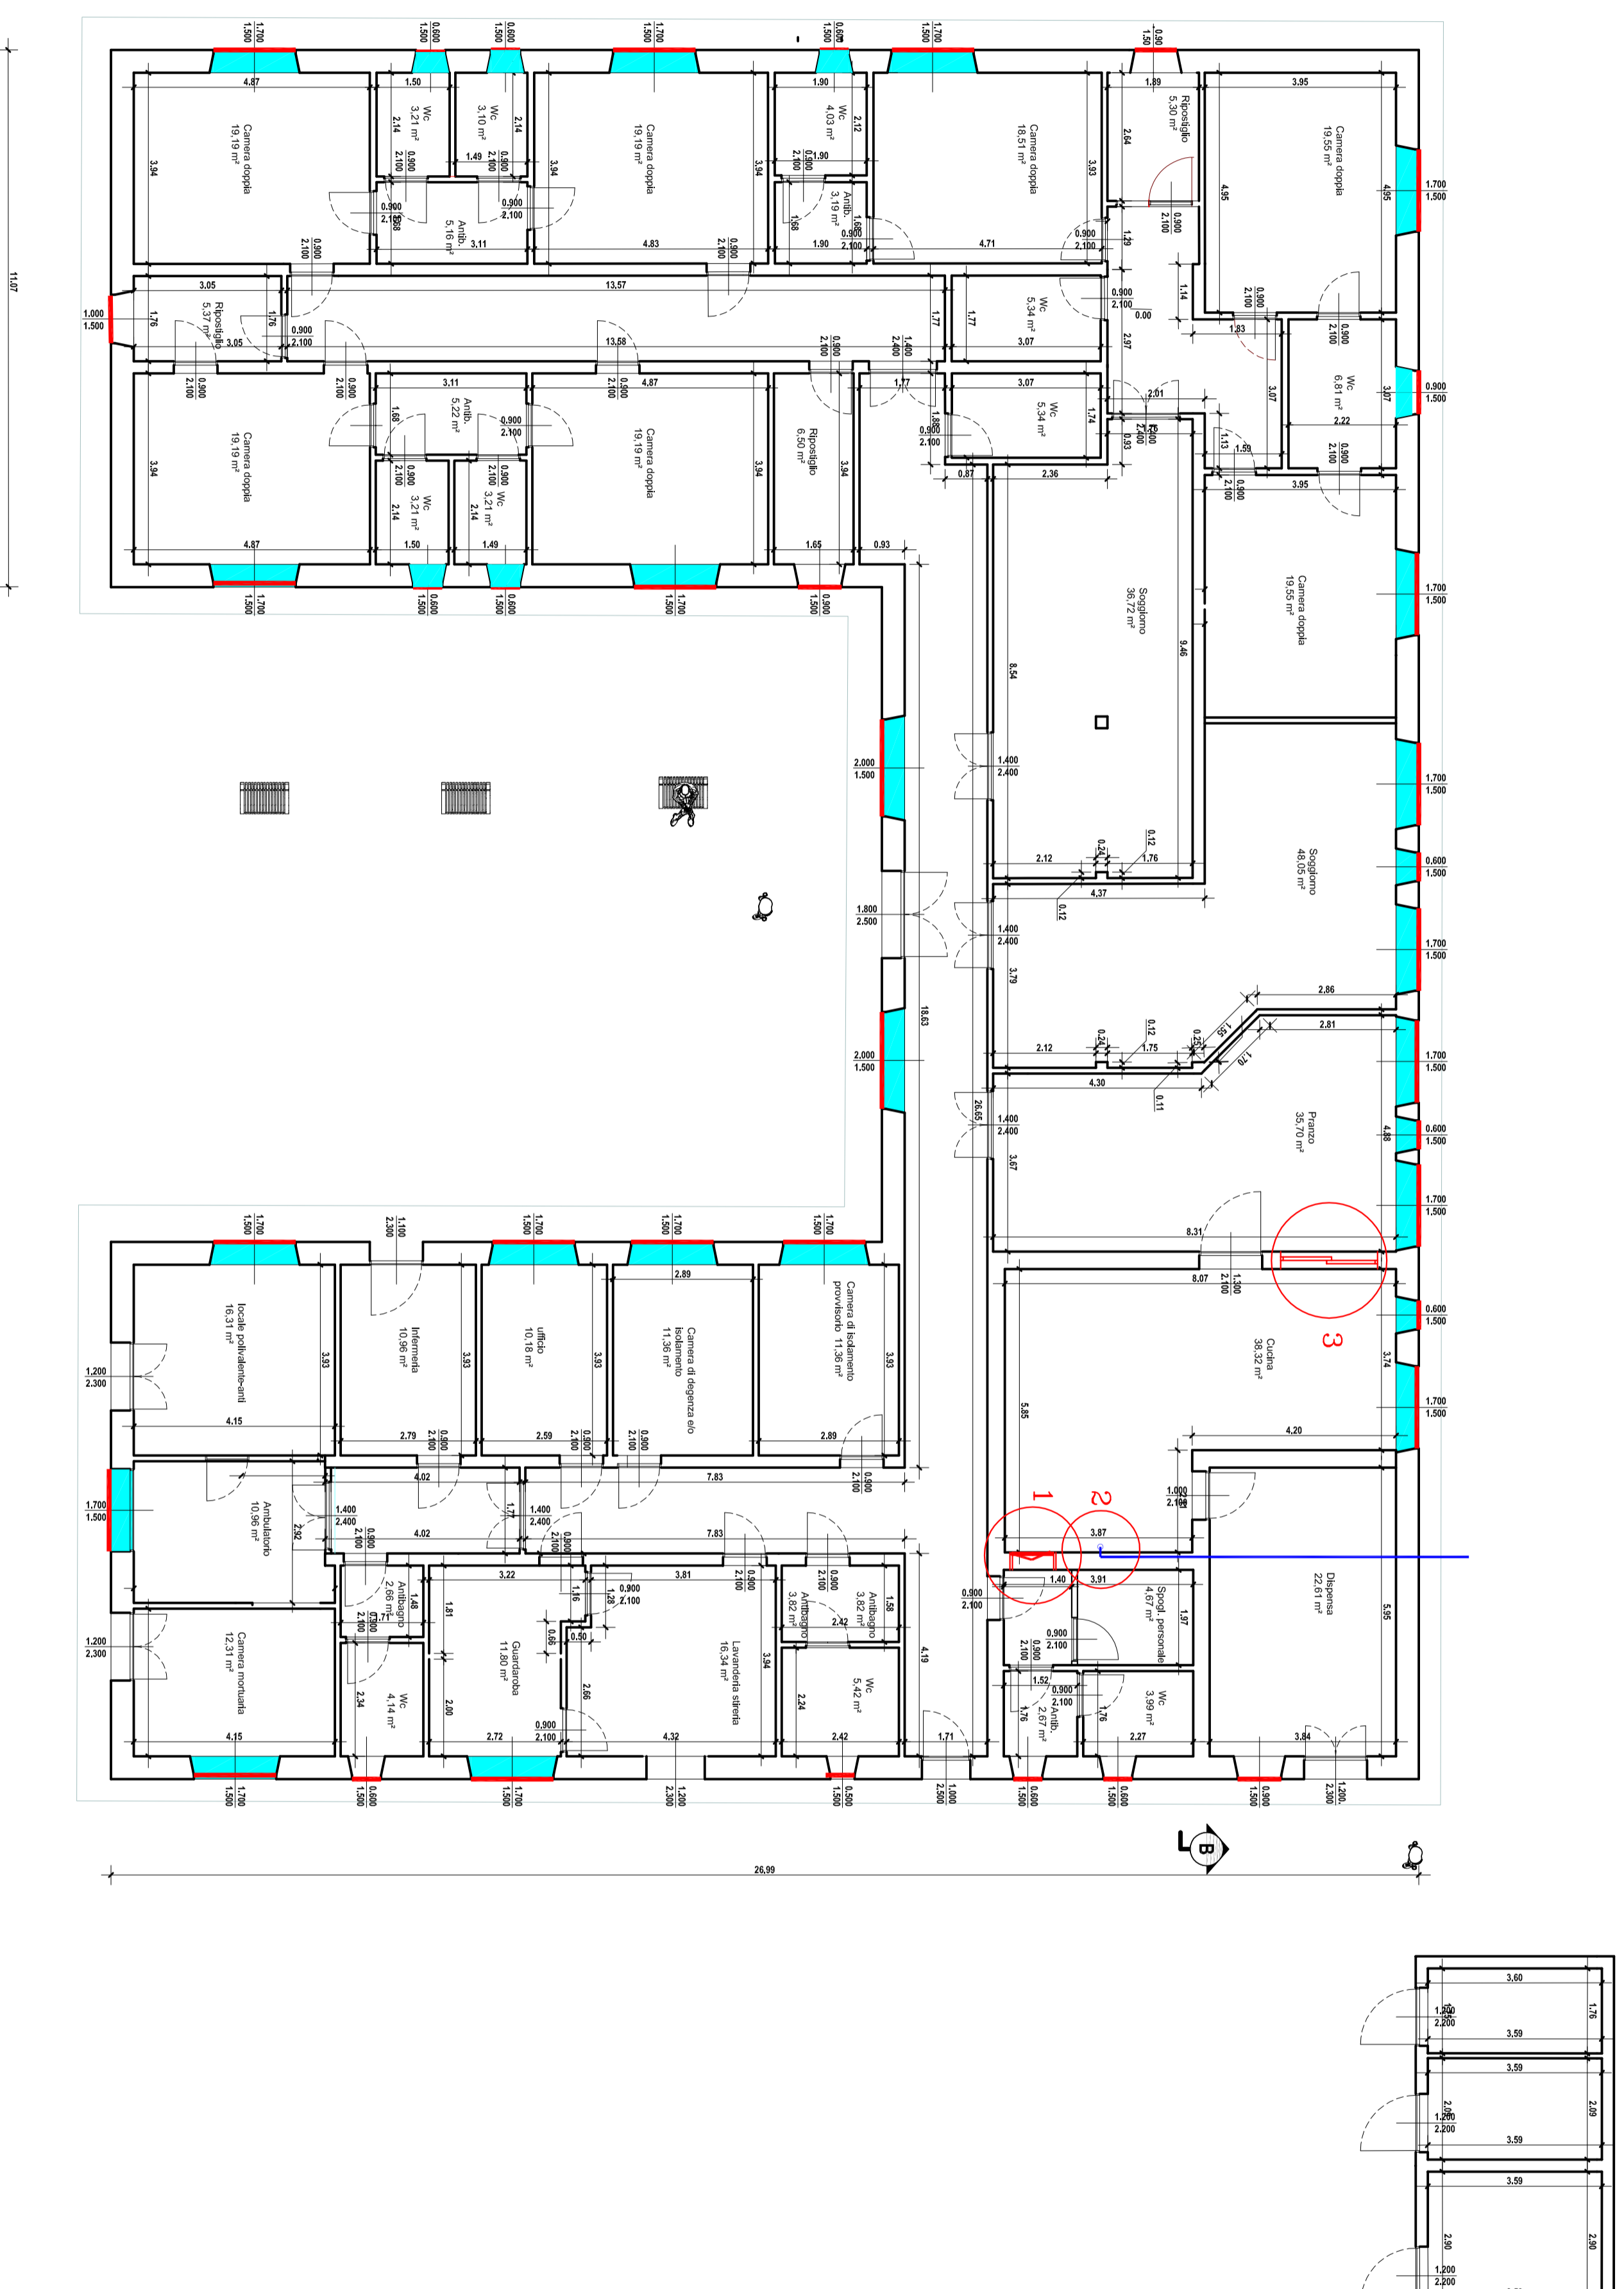


LEGENDA	
	MOTORIZZAZIONE TAPPARELLE
	ZANZARIERA
	Intervento n°1: Collegamento vano cucina-servizio igienico Messia in opera porta a libro.
	Intervento n°2: Realizzazione nuovo punto idrico.
	Intervento n°3: Collegamento vano cucina-pranzo Messia in opera vetrata a scorrimento.



## COMUNE DI NORAGUGUME PROVINCIA DI NUORO



PROGETTO DEFINITIVO-ESECUTIVO  
AMPLIAMENTO CASA PROTETTA PER ANZIANI  
AMMODERNAMENTO ED ADEGUAMENTO  
DEGLI IMPIANTI TECNOLOGICI ESISTENTI  
1° STRALCIO

ELABORATO:

PIANTA ADEGUAMENTI FUNZIONALI

PROGETTISTA:

DR. ING. GIANNI ARRAS

Via Nazionale, 13  
07010 Buhai (SS)  
Mauri Tel. 079/295880  
Fasc. 079/295880  
PEC: gianni.urras@ingpec.eu

TAVOLA:

**3**

IL SINDACO  
GEOM. FEDERICO PIROSU

SCALA: 1:100

DATA/DICEMBRE 19

IL R.U.P.  
ING. ONNIS ANDREA

FILE: