


Legenda:


- Rivestimento murale con piastrelle in gres (h=220 cm)
- Rivestimento murale in gomma (h=193 cm)

- A Infilso monoblocco in alluminio
- A } B } C Porte interna in legno

TABELLA RIASUNTO SUPERFICIE UTILI	INIZIO (m)	FINE (m)
TOTALE superficie utile mq.		157,38

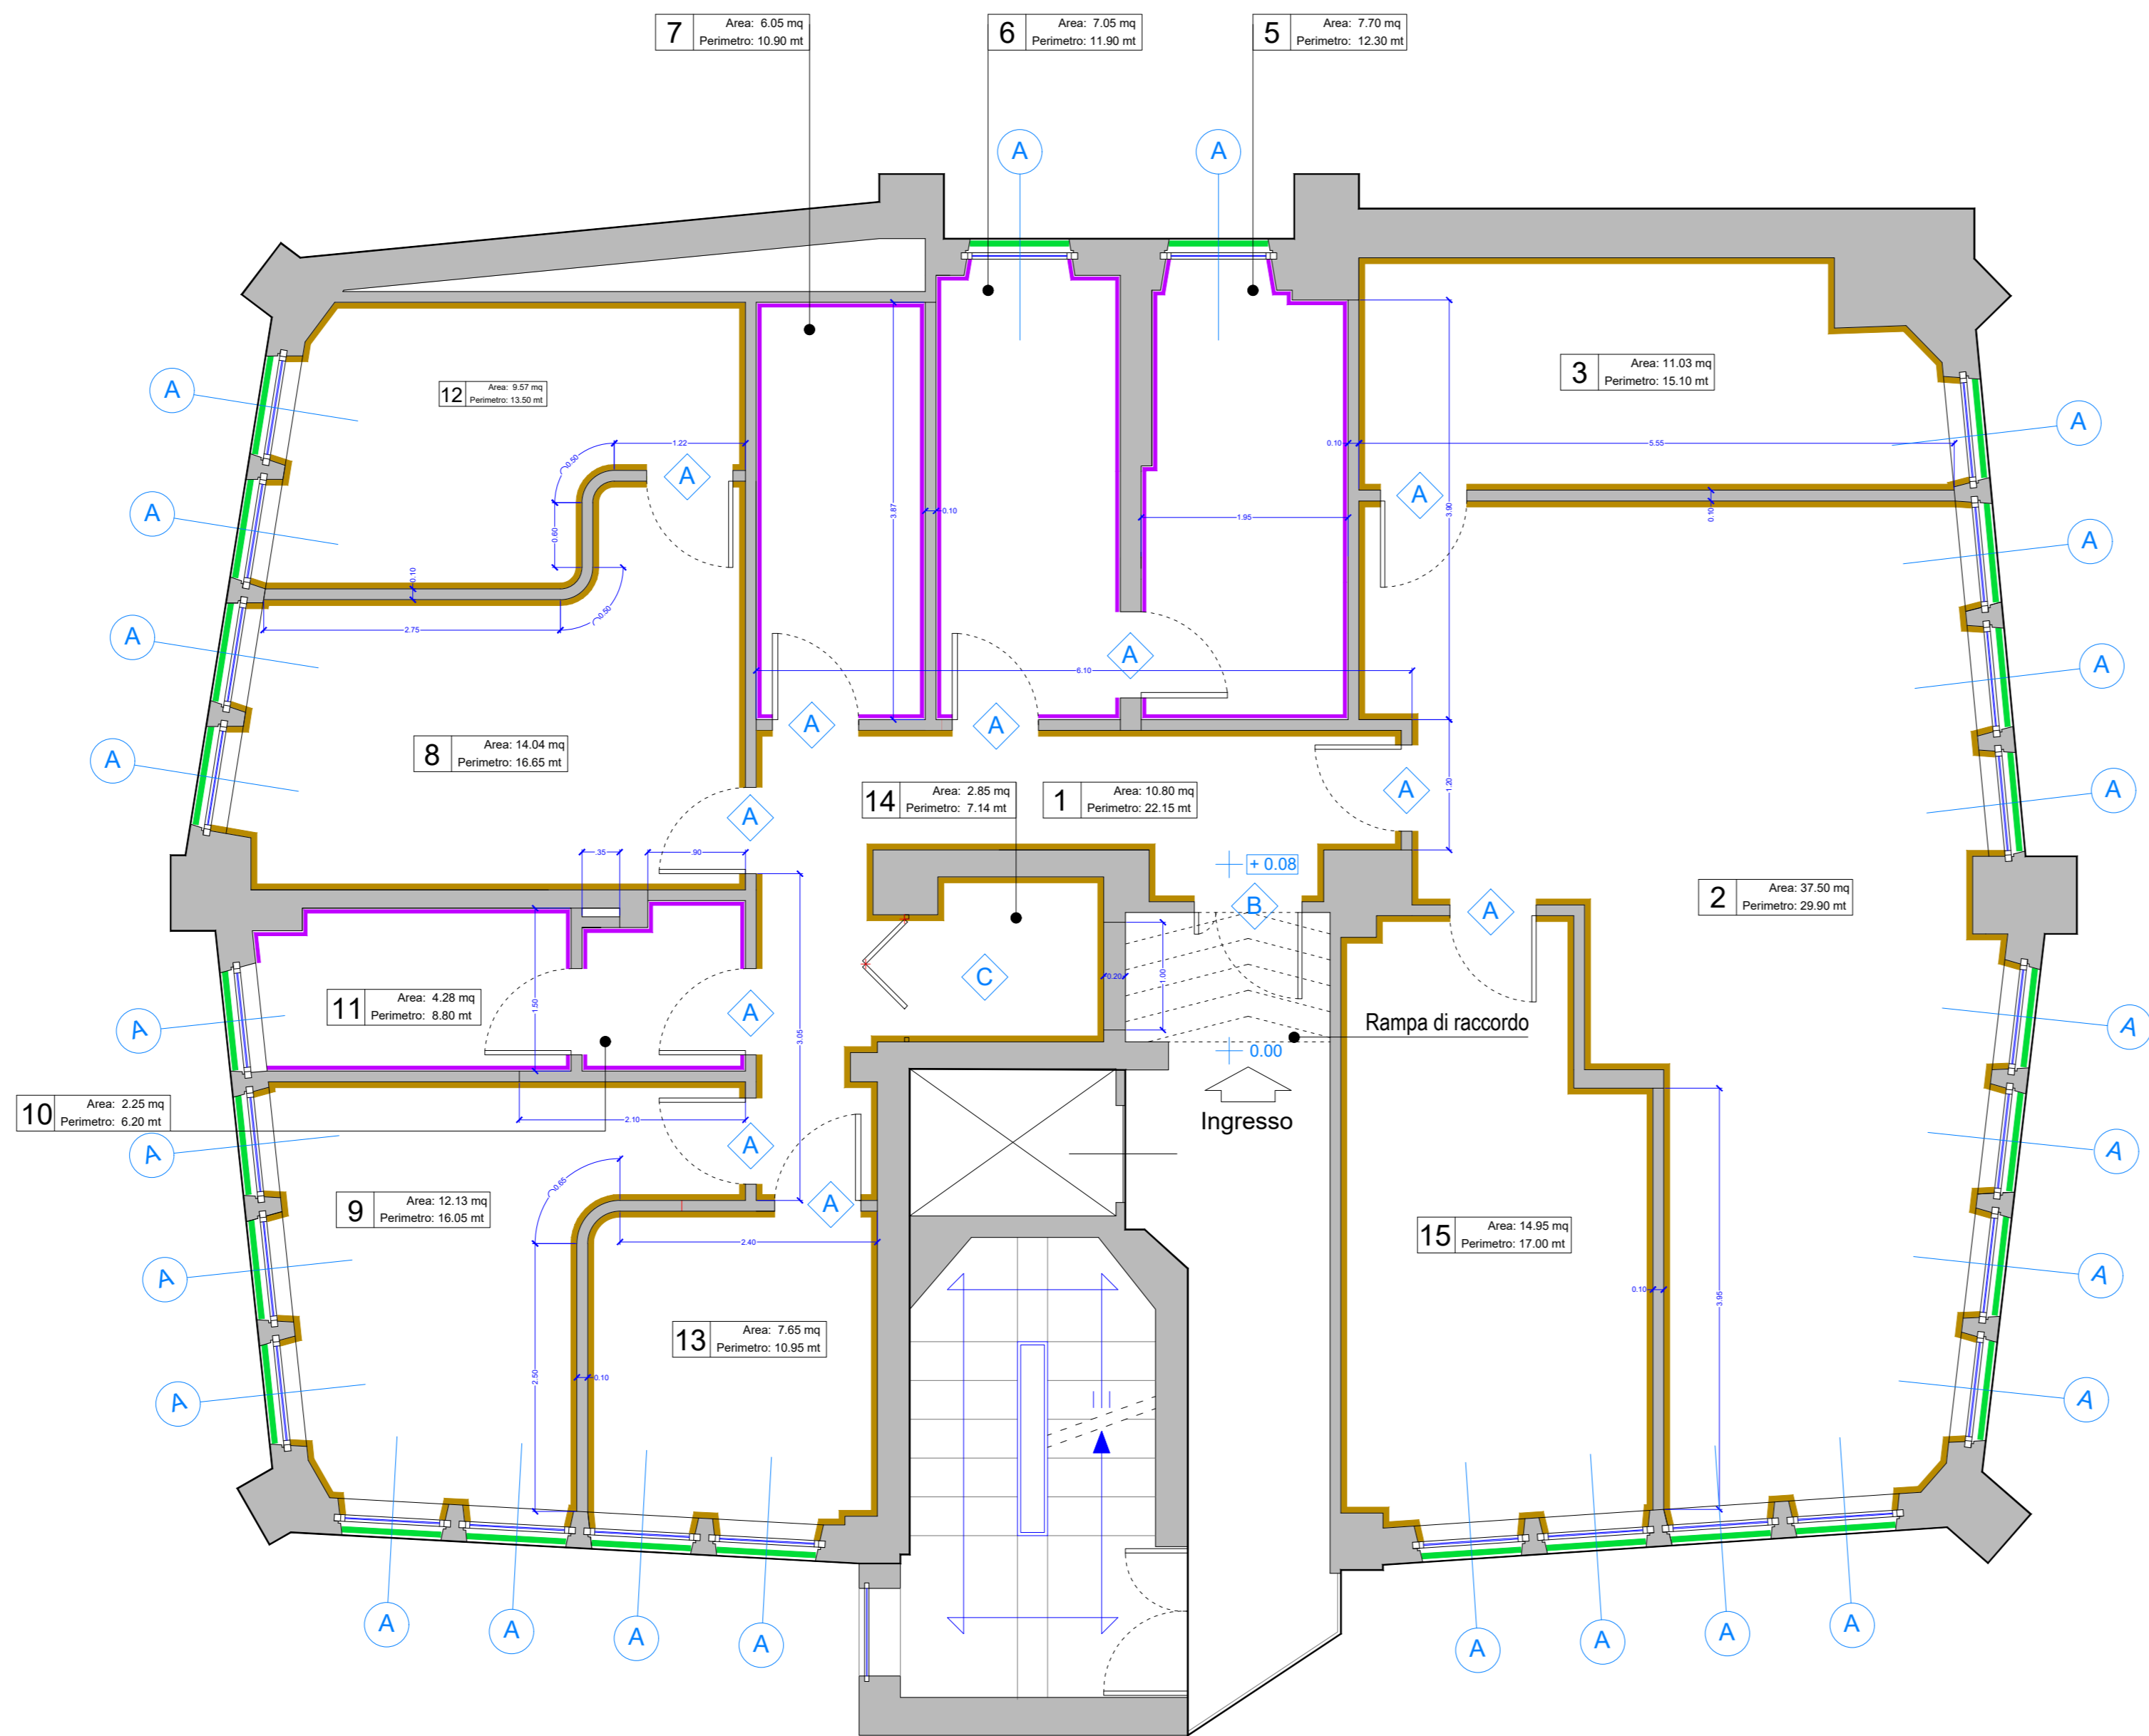

Pianta quotata
Condominio "C.R.U." - Locali **Piano Primo**

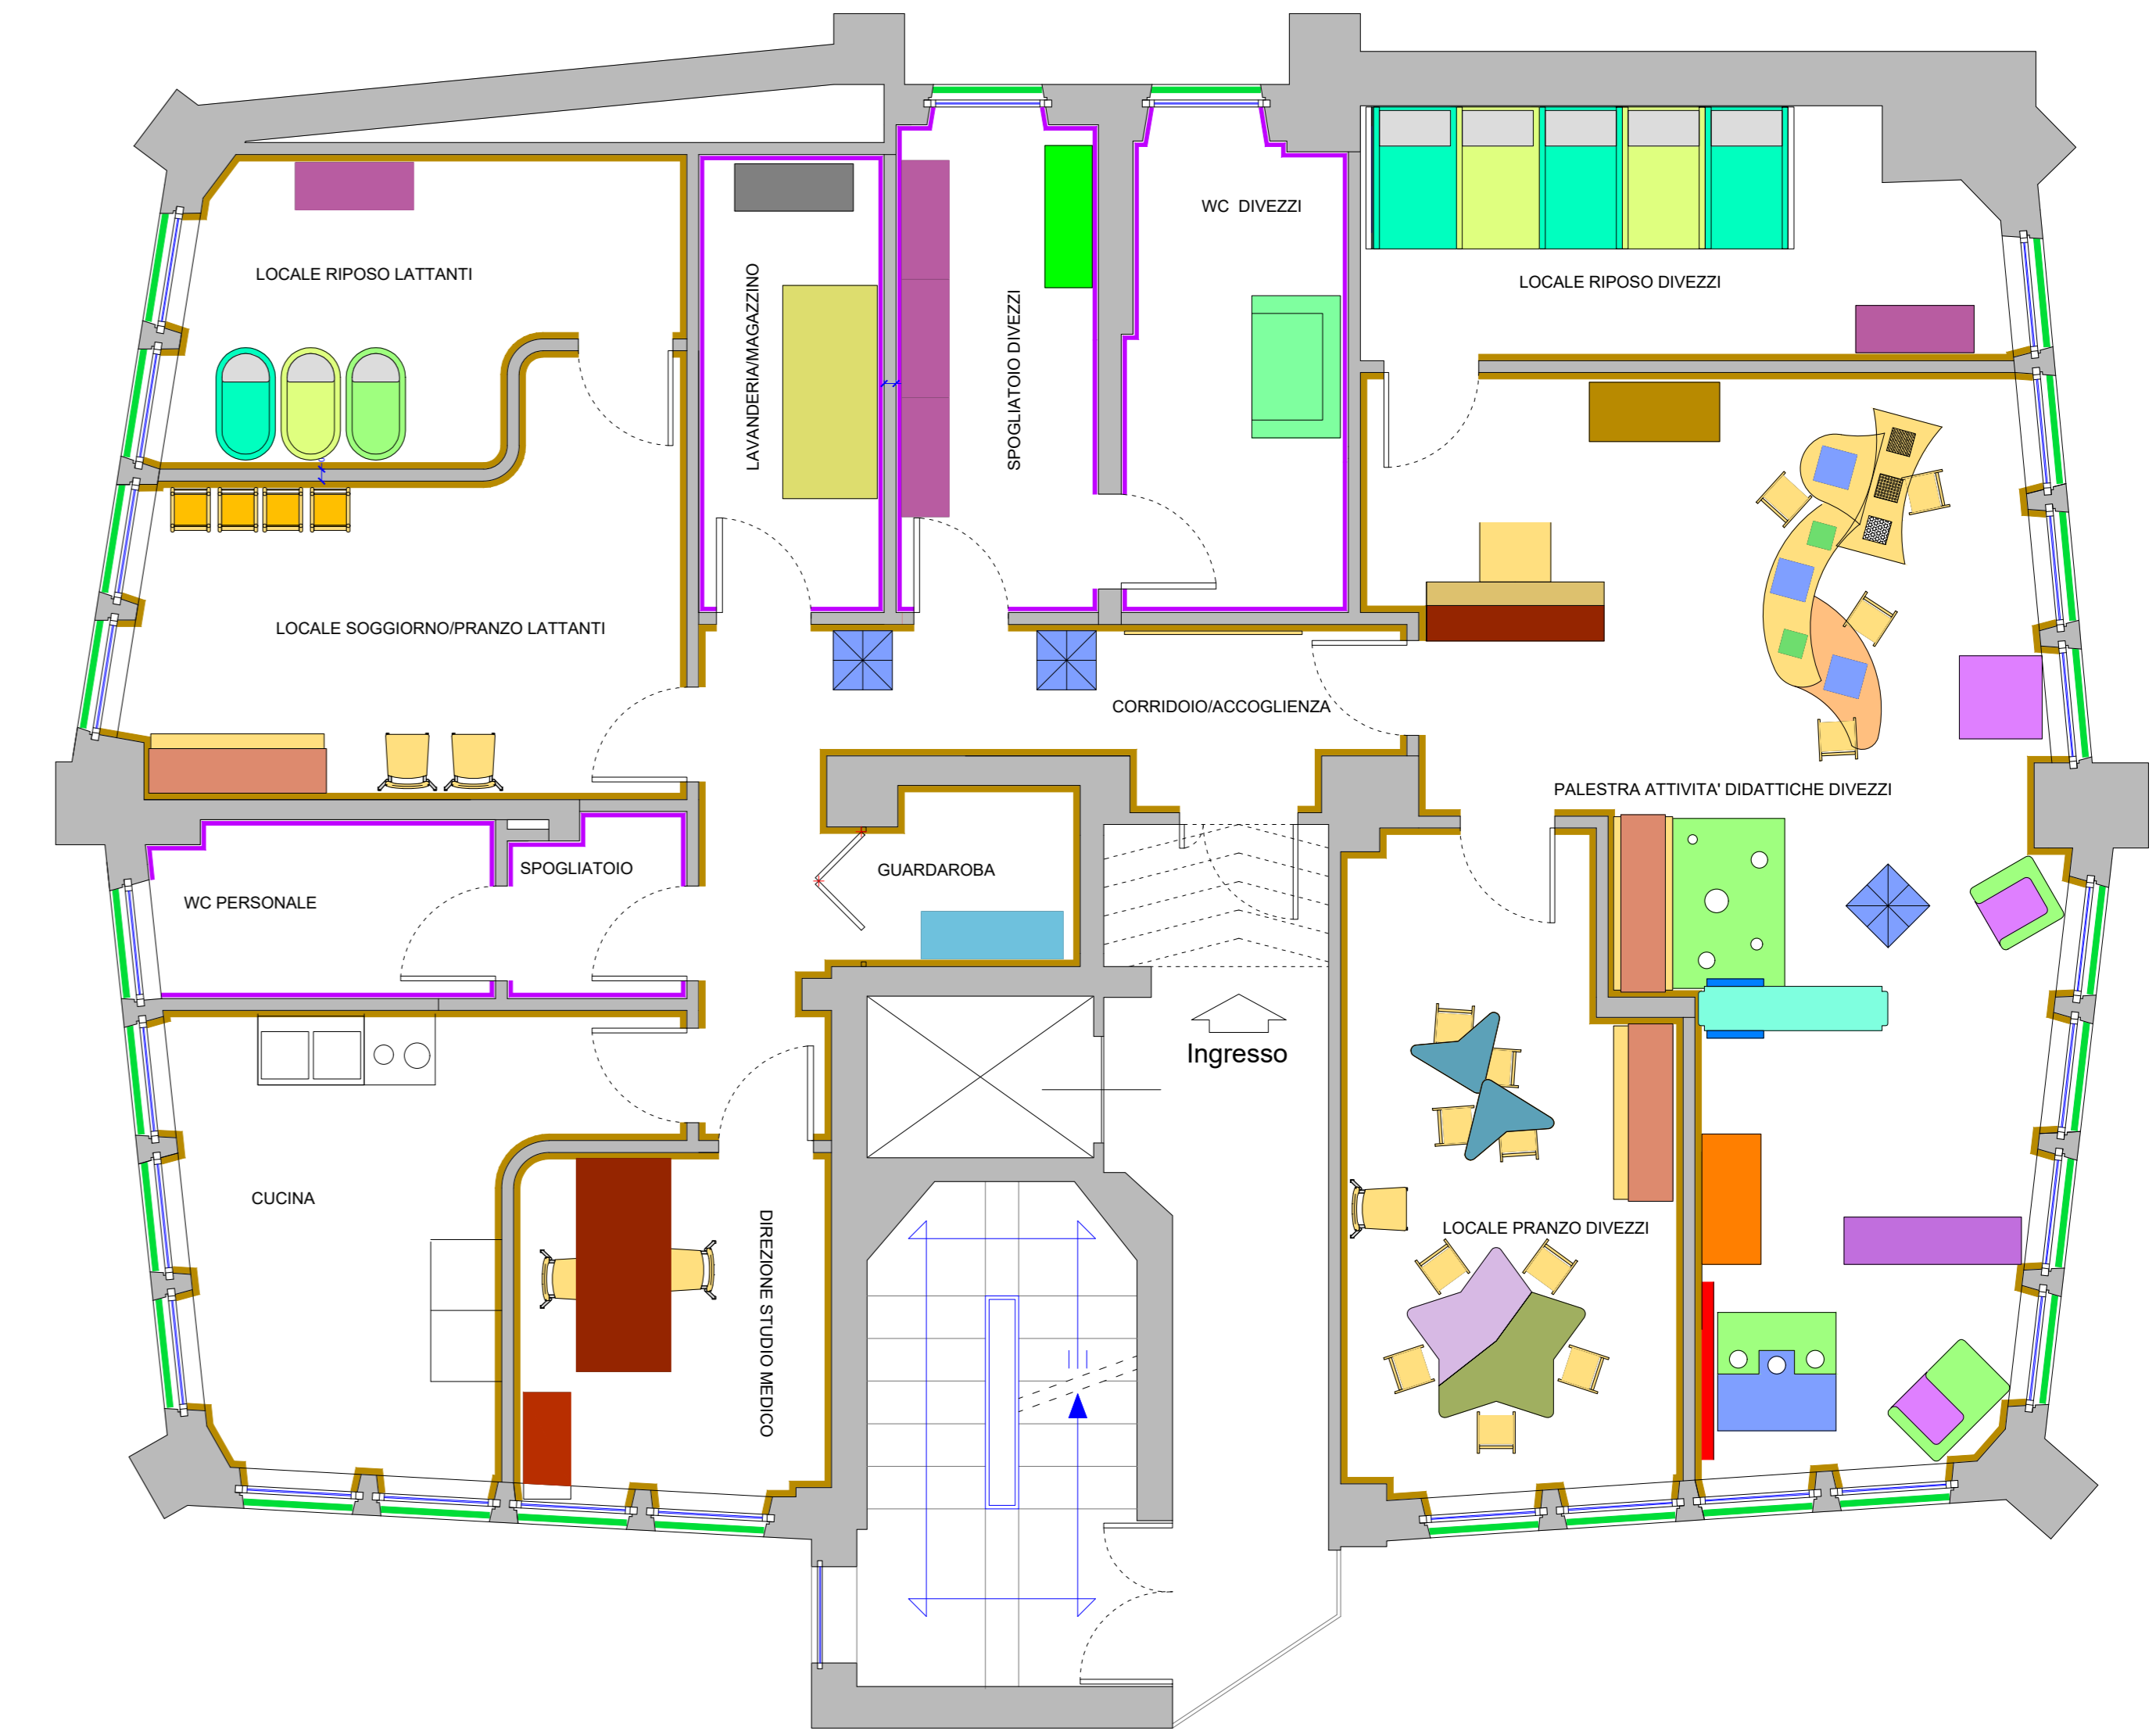

Pianta Arredata



COMUNE DI VILLACIDRO
Provincia del Sud Sardegna

Micronido aziendale Comunale

Pianta Quotata
Pianta Arredata

Tavola
Unica

Comune di Villacidro - Servizio LL.PP.

Scala

Il Responsabile del Servizio LL.PP.
Ing. **Severino Porcedda**