


PLANIMETRIA AREA VERDE SCUOLE ELEMENTARI

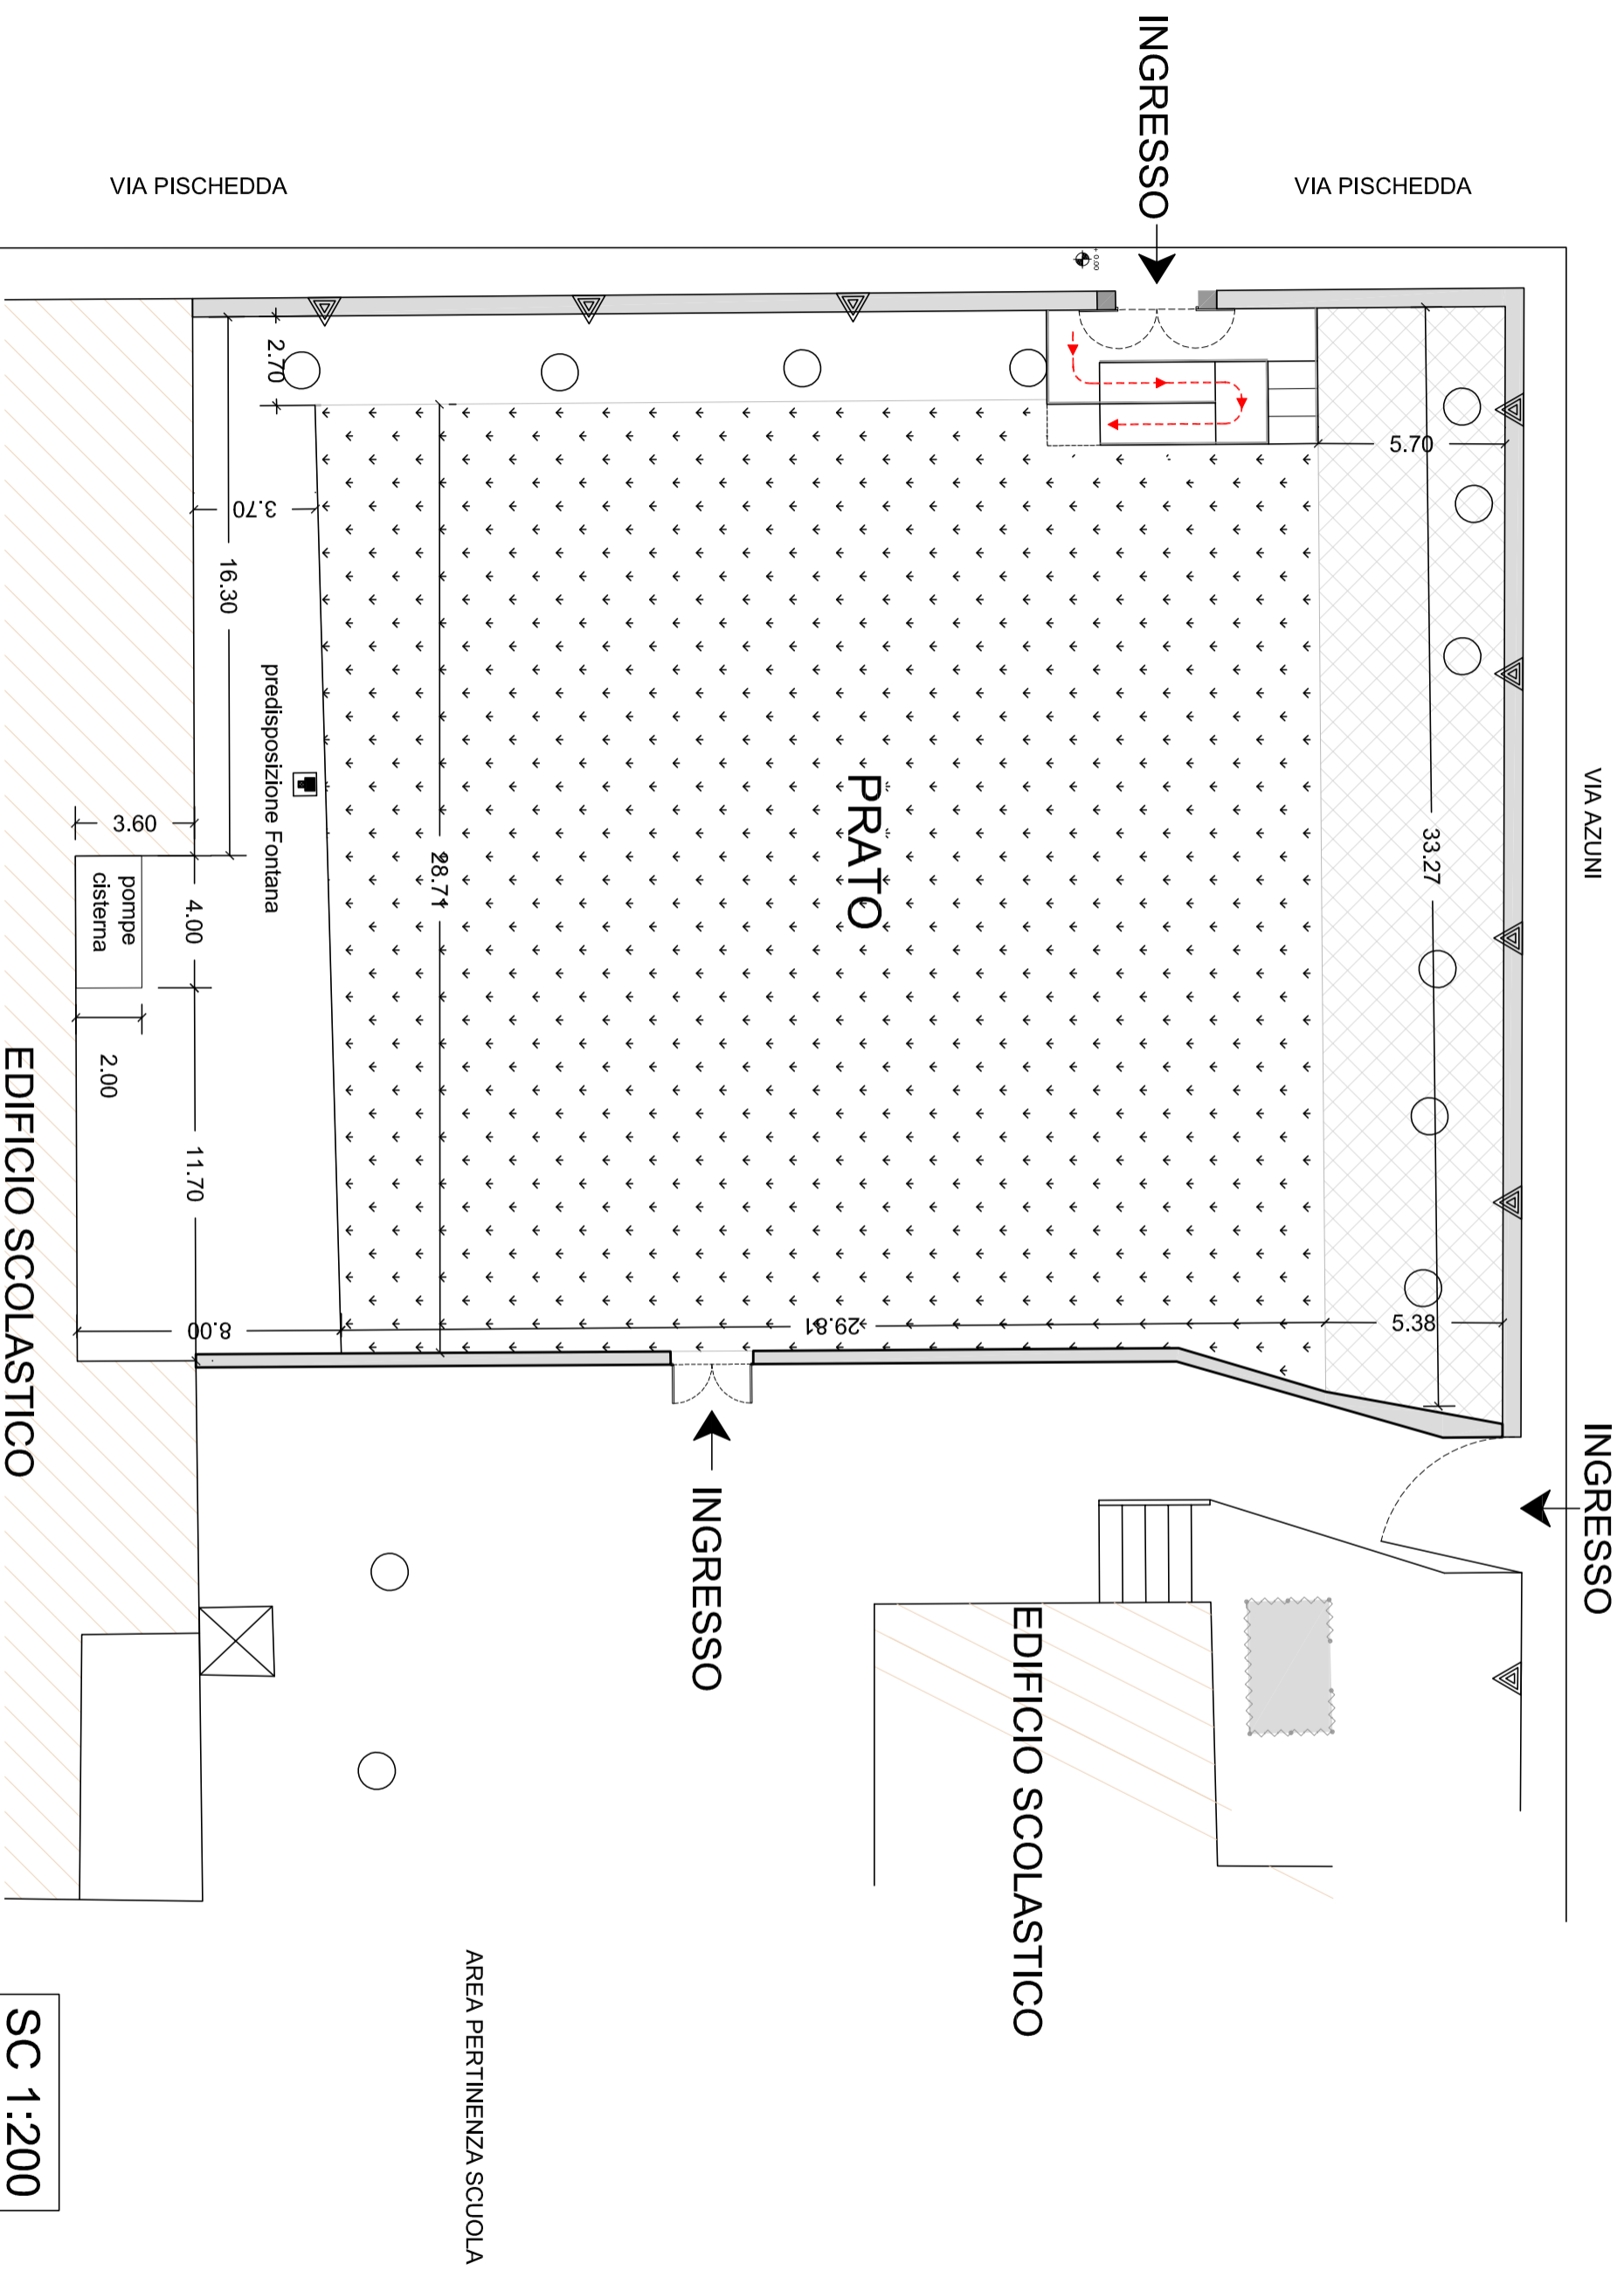

SC 1:200