




COMUNE DI IRGOLI
Provincia di Nuoro
Area Amministrativa

PIANTA PIANO TERRA

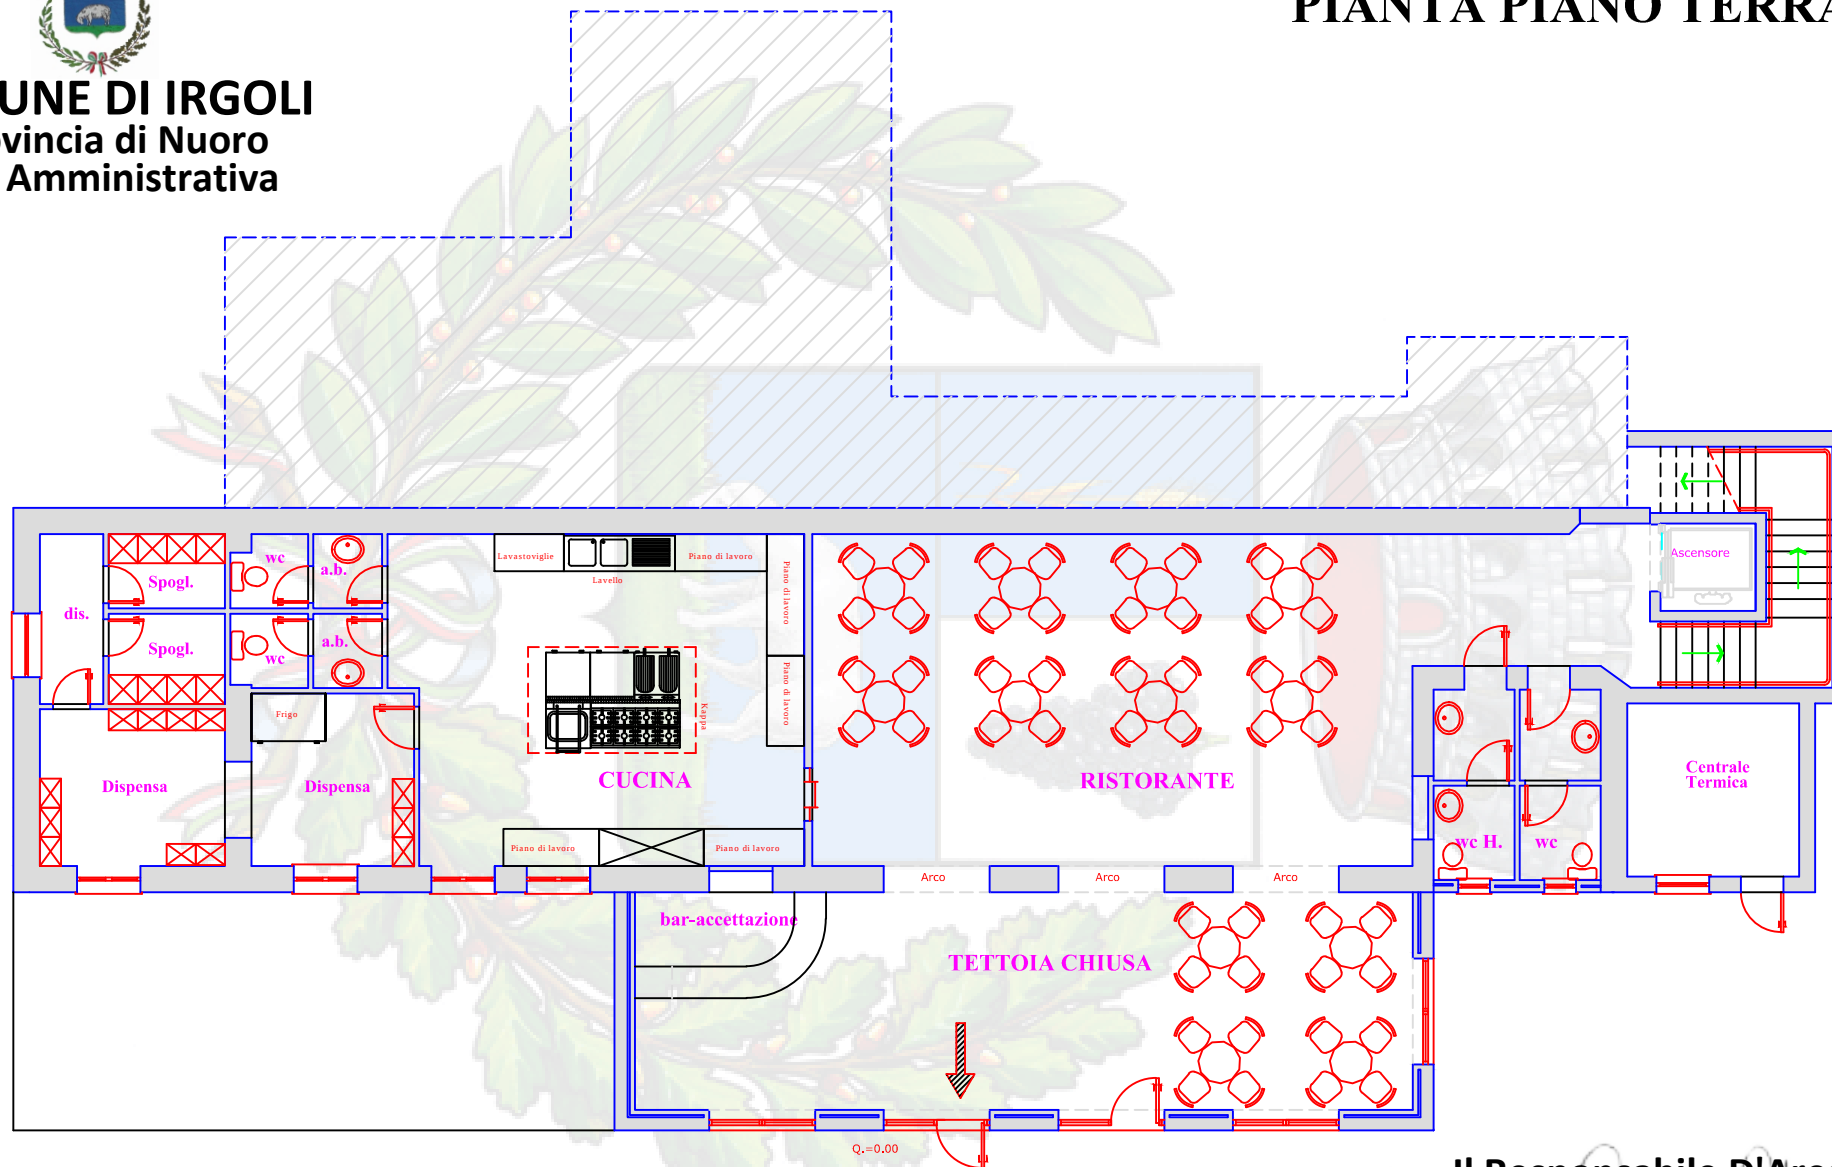

Il Responsabile D'Area



COMUNE DI IRGOLI
 Provincia di Nuoro
 Area Amministrativa


BAGNO
 UFFICIO
 RIP.
 CAMERA 8
 BAGNO
 BAGNO
 DIS.
 DIS.
 BAGNO
 DIS.
 DIS.
 BAGNO
 DIS.
 DIS.
 BAGNO
 DIS.
 DIS.
 BAGNO PER DISABILI
 DIS.
 BAGNO
 CAMERA
 CAMERA 6
 CAMERA 5
 CAMERA 4
 CAMERA 3
 CAMERA 2
 CAMERA 1
 ANDITO
 Q. = 3,30
 U.S.
 Ascensore

Il Responsabile D'Area



COMUNE DI IRGOLI
Provincia di Nuoro
Area Amministrativa

PIANTA PIANO PRIMO

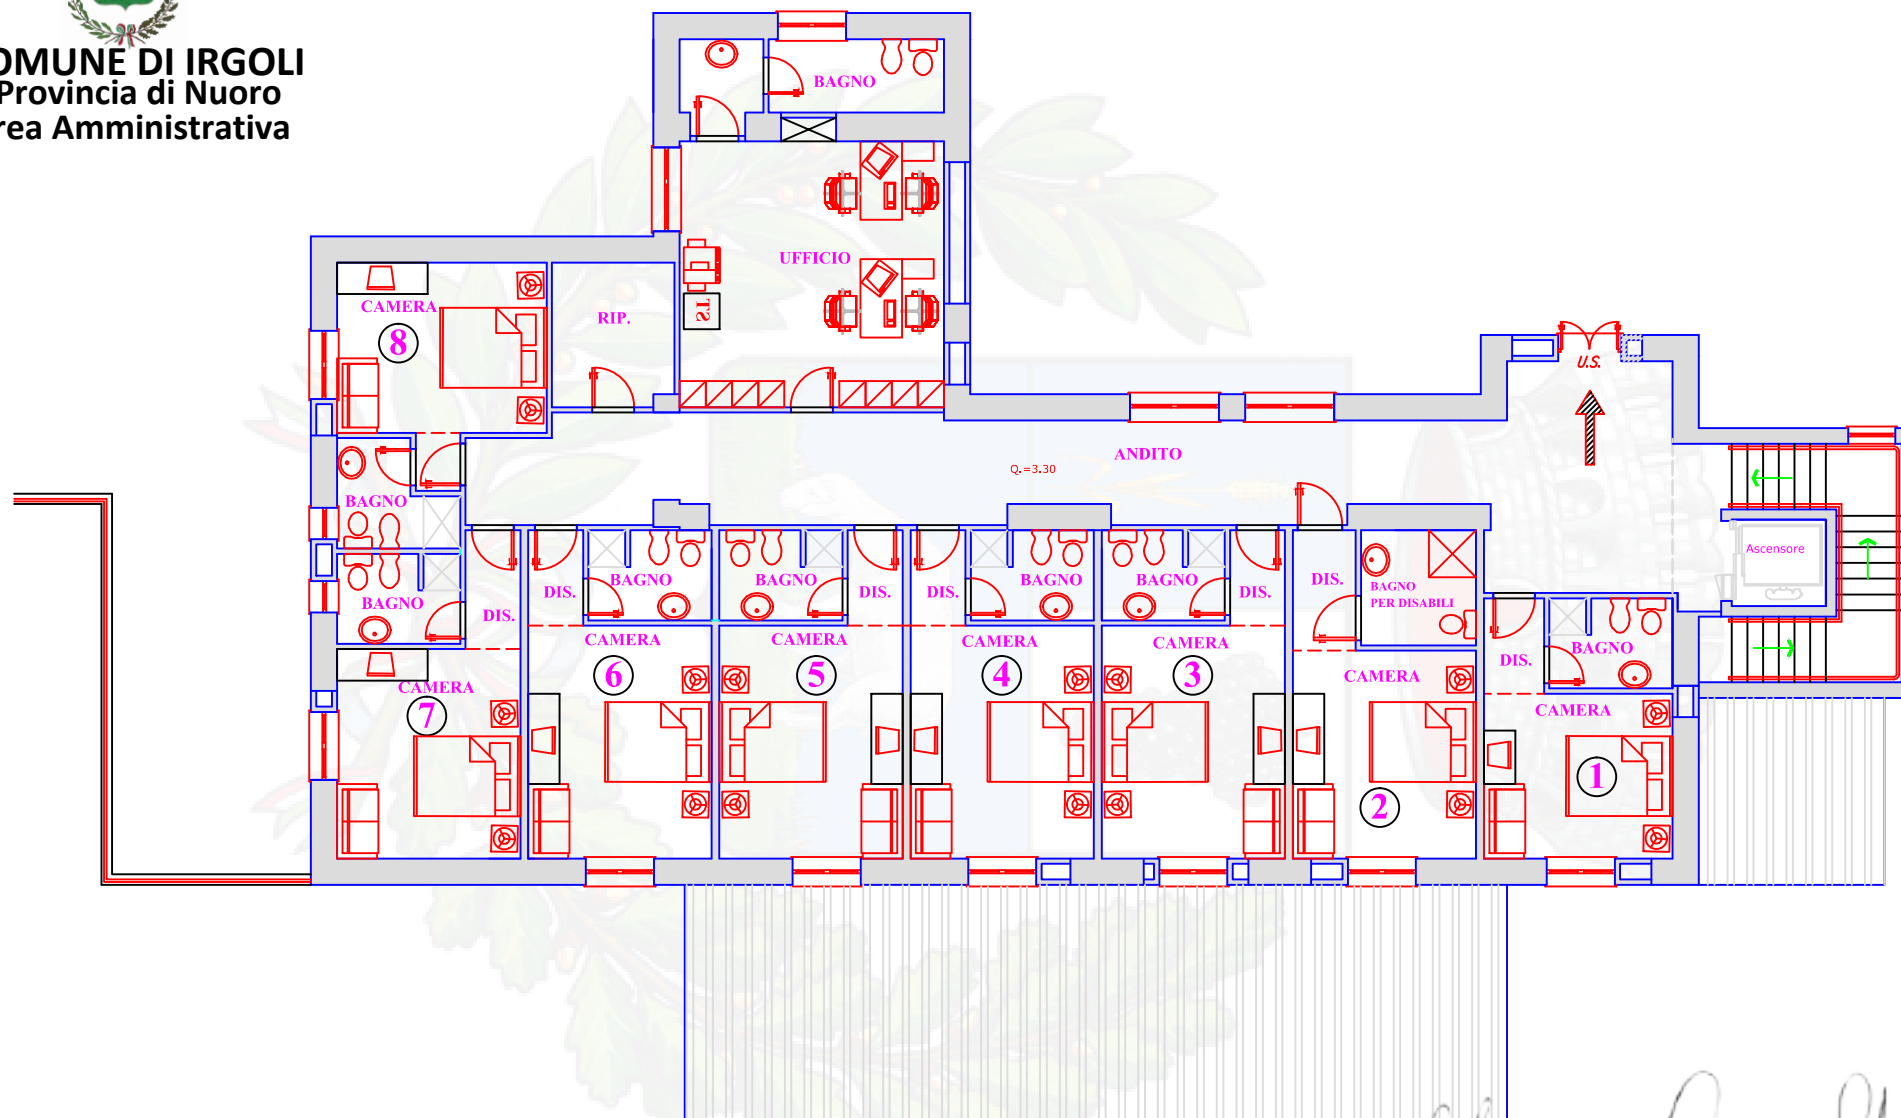

[Signature]
Il Responsabile D'Area