


STATO ATTUALE : PLANIMETRIA AREA DI INTERVENTO - scala 1 : 200

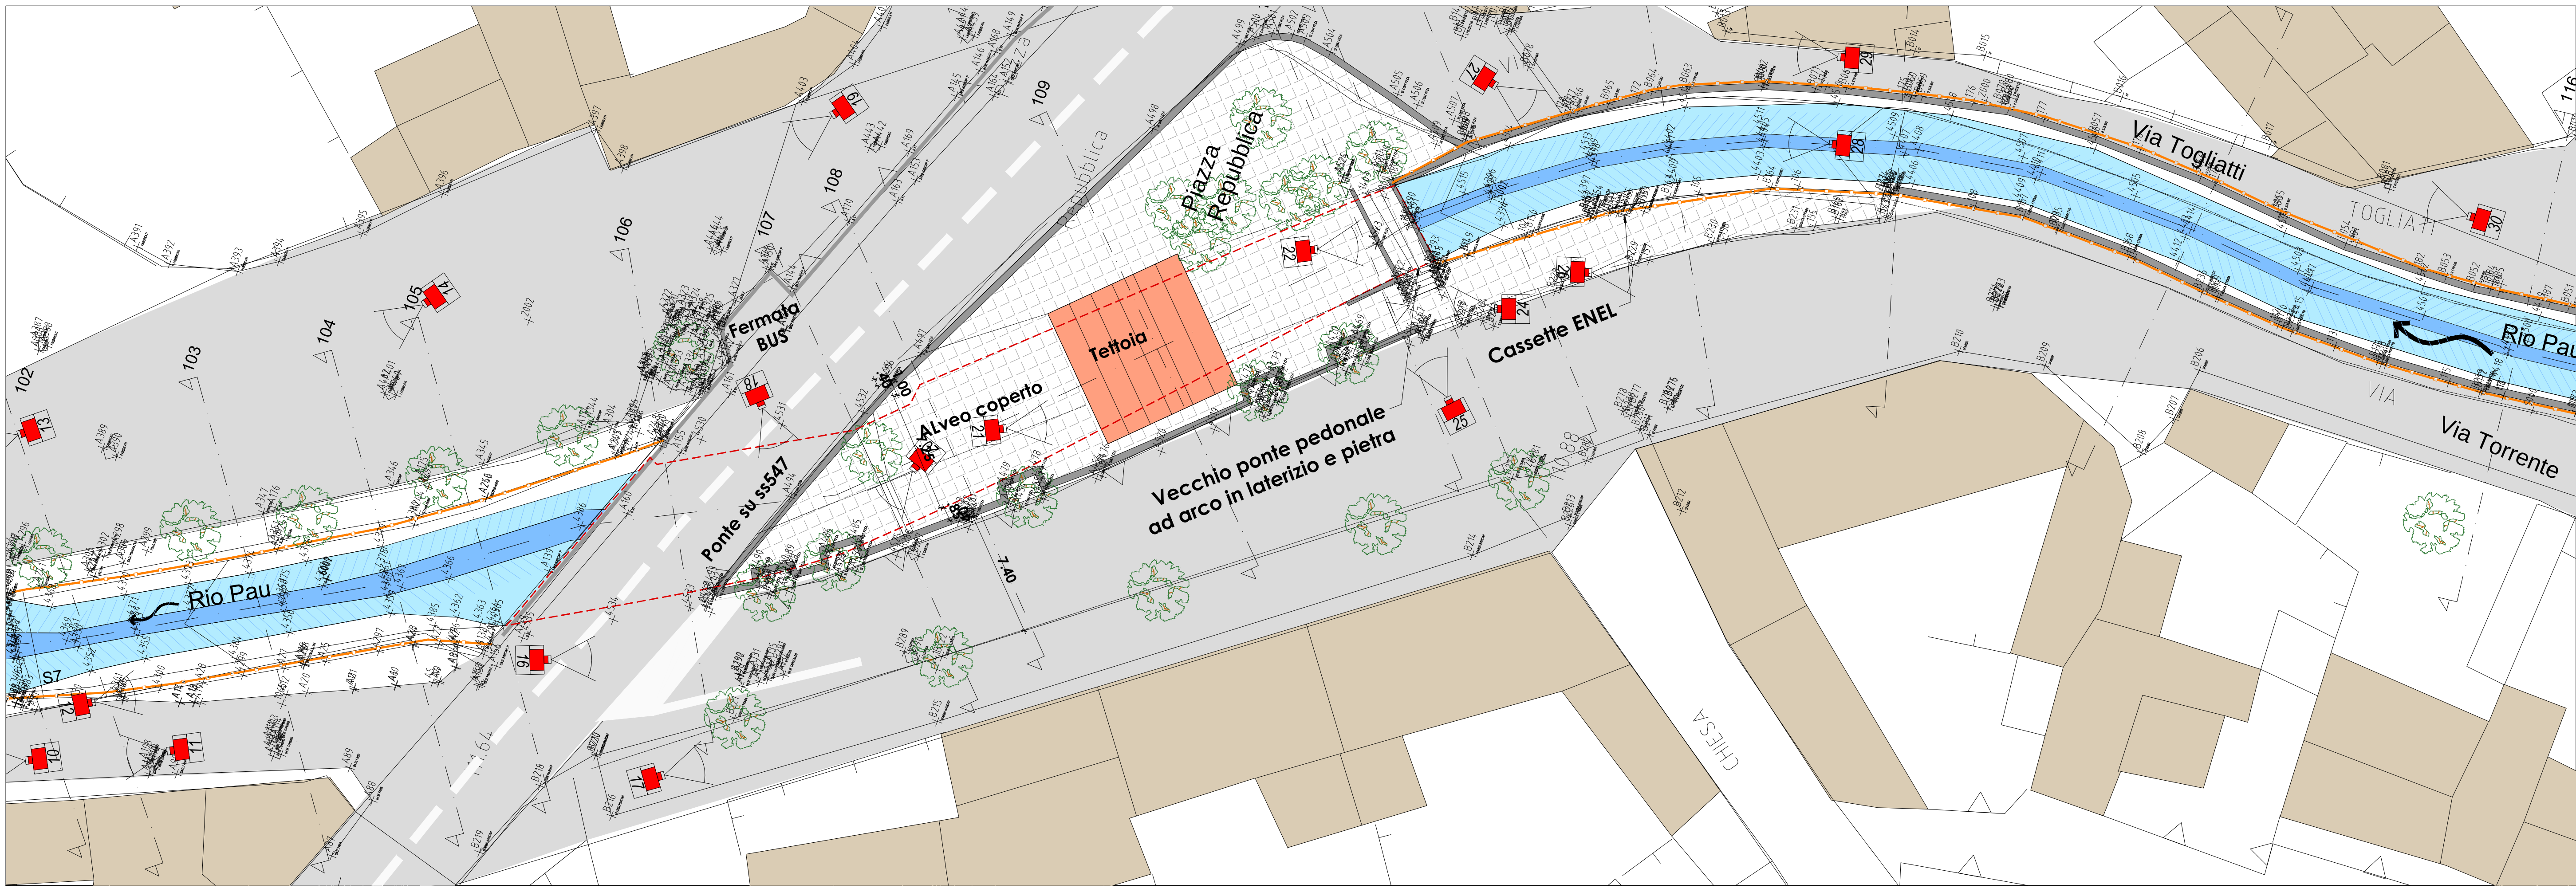

LEGENDA

- Alveo rio Pau
- Tratto coperto
- Edifici
- Strade
- Testa muro
- Sezione N
- Recinzioni

COMUNE DI SEGARIU PROVINCIA SUD SARDEGNA



LAVORI DI COMPLETAMENTO
DELL'INTERVENTO DI MITIGAZIONE DEL RISCHIO
IDROGEOLOGICO ALL'INTERNO DELL'ABITATO DI SEGARIU
PROGETTO ESECUTIVO

OGGETTO

STATO ATTUALE : PLANIMETRIA AREA DI INTERVENTO

CODICE	CAT / SCALA	DATA	NUMERO ELABORATO
EDS18-011 - DEF	1 : 200	luglio 2021	ET.04

REV. N.	DESCRIZIONE	REDATTO	DATA
01			
02			
03			

COMMITTENTE	RESPONSABILE UNICO DEL PROCEDIMENTO
Comune di Segariu Via Municipale, 9 - 09040 Segariu (Sud Sardegna)	

AUTORIZZAZIONI

PROGETTISTI

CAPOGRUPPO

endes
ENGINEERING
via della marina 22 - 38122 TRENTO
endes@tin.it - www.endesengineering.it

ORDINE DEGLI INGEGNERI
DELLA PROV. DI CAGLIARI
dott. ing. PIETRUSCA CAZZOLI
ISCRIZIONE ALBO N° 1819

GEOLOGO

dott. geol. Valentino Demurtas
Via S. Croce 24
09040 Ulassai (OG)
studiogeologico.demurtas@gmail.com

MANDANTE

GRANARA INGEGNARICA
via leopardo 30 - 09124 CAGLIARI
granara.ingegnerica@tin.it

ORDINE INGEGNERI
PROVINCIA CAGLIARI
dott. ing. GIORGIO GRANARA

PROVINCIA DEL GEOLOGO
dott. geol. Valentino Demurtas
Via S. Croce 24
09040 Ulassai (OG)
studiogeologico.demurtas@gmail.com

QUESTO DOCUMENTO NON POTRA' ESSERE COPIATO, RIPRODOTTO O Duplicato IN TUTTO O IN PARTE SENZA IL CONSENSO DEGLI AUTORI (legge 22 aprile 1941 n. 833, art. 2075 e segg.)