

LEGENDA 1

PROGETTO DI RISTRUTTURAZIONE ED ATTIVAZIONE

E1	CALDAIE A GAS/LIQUO
E2	GENERATORE DIESEL
E3	CAMINO FORNO*
E3'	SCRUBBER*
E3''	VAL.VOLA DI SCOPPIO*
E4	SFIATO SILOS
E5	CAPPA TRAVASO LIQUIDI
E6	CAPPA LABORATORIO CHIMICO
E7	CAPPA LABORATORIO CHIMICO
E8	CAPPA LABORATORIO CHIMICO
E9	CAPPA LABORATORIO CHIMICO
E10	CAPPA LABORATORIO CHIMICO
E11	TRATTAMENTO ARIA LAVAGGIO*
E12	TRATTAMENTO ARIA IMP. ACQUE*
E13	FILTRO VPM E ROPSACCHI*
D1	SGRIGLIATURA
*	DA REALIZZARE

IMPIANTO SCARICATORI


VASCHE DI RACCOLTA
DISOLEFATORE
POZZETTO OLII ESAUSTI
POMPA DI SOLLEVAMENTO
VASCA RISERVA ANTINCENDIO
CORRULO PIAZZALE IMPERMEABILE

ALTRA MOBILITÀ

REPARO LAVORAZIONI E STOCCAGGIO RIFIUTI SPECIALI ATTIVITÀ D13 - D13 - D14 - R13
B COPIE UFFICI - SERVIZI
C BOX GAS TECNICI LABORATORIO
D IMPIANTO DISOLEFATORE
E LOCALE PESA
F PESA E PUNTO DI CONSEGNA VEICOLO
G1 AREA LAVAGGIO IMBALLAGGI R4-R5
G2 LAVAGGIO ULTRASUONI R4-R5
H TRITURATORE R3 - R12 - D13
I DEPOSITO MATERIALI
L DEPOSITO TEMPERANDO RIFIUTI
M SILOS R13-D15
N ZONA TRATTAMENTO PAIGHI
O DEPOSITO OLI R13 - D15
Q BOX IMBALLAGGI NUOVI E BONIFICATI
R BOX QUARANTENA RIFIUTI
S SALA POMPE ANTINCENDIO
T PIAZZALE DEPOSITO VEICOLI
U ZONA SCARICO RAEE
V ZONA QUARANTENA RIFIUTI
Z ZONA BIODIREZIONE R3-R5
AA CAPPA TRAVASO R12-D14-D13
AB RECUPERO ARGENTO R4
AC RECUPERO CAVI R4
AD RECUPERO RAEE R4
AE CONDENSATORE SOTTOVUOTO R2-R3
AF IMPIANTO STERILIZZAZIONE R3
AG CISTERNE/TE CONTAMINATE R3-D15
AH IMBALLAGGI BONIFICATI
AI-AL MRS PLASTICHE/METALLI
AM VASCA TAMPAONE
AN FONDO RI
AO TRATTAMENTO CHIMICO FISICO R3
F1-F2 FILTRI EMISSIONI SILOS
F3 FILTRI EMISSIONI TRATTAMENTO ACQUE
7 SILOS RICEVIMENTO RIFIUTO
6 SILOS SEPARAZIONE OLI
10 SILOS POLMONAZIONE

LEGENDA 2

AP	DEPOSITO PACCHI METALLICI
AQ	ZONA SOSTA TEMPORANEA PRESSA
AR	ZONA TRATTAMENTO VEICOLI
AS	CESTA PNEUMATICI
AT	CESTA BATTERIE
AU	CESTA VETRI
AV	FUSTI OLI-LIQUIDI-CARBURANTI
AZ	BOMBE GAS
BA	DEPOSITO RICAMBI
1A	SCARICO SERVIZI IGIENICI
1B	SCARICO ACQUE PRIMA PIOGGIA
1C	SCARICO ACQUE DA TRATTAMENTI
1D*	SCARICO CONDENSA STERILIZZATORE
2	SCARICO ACQUE SECONDA PIOGGIA DA REALIZZARE
*	DA REALIZZARE

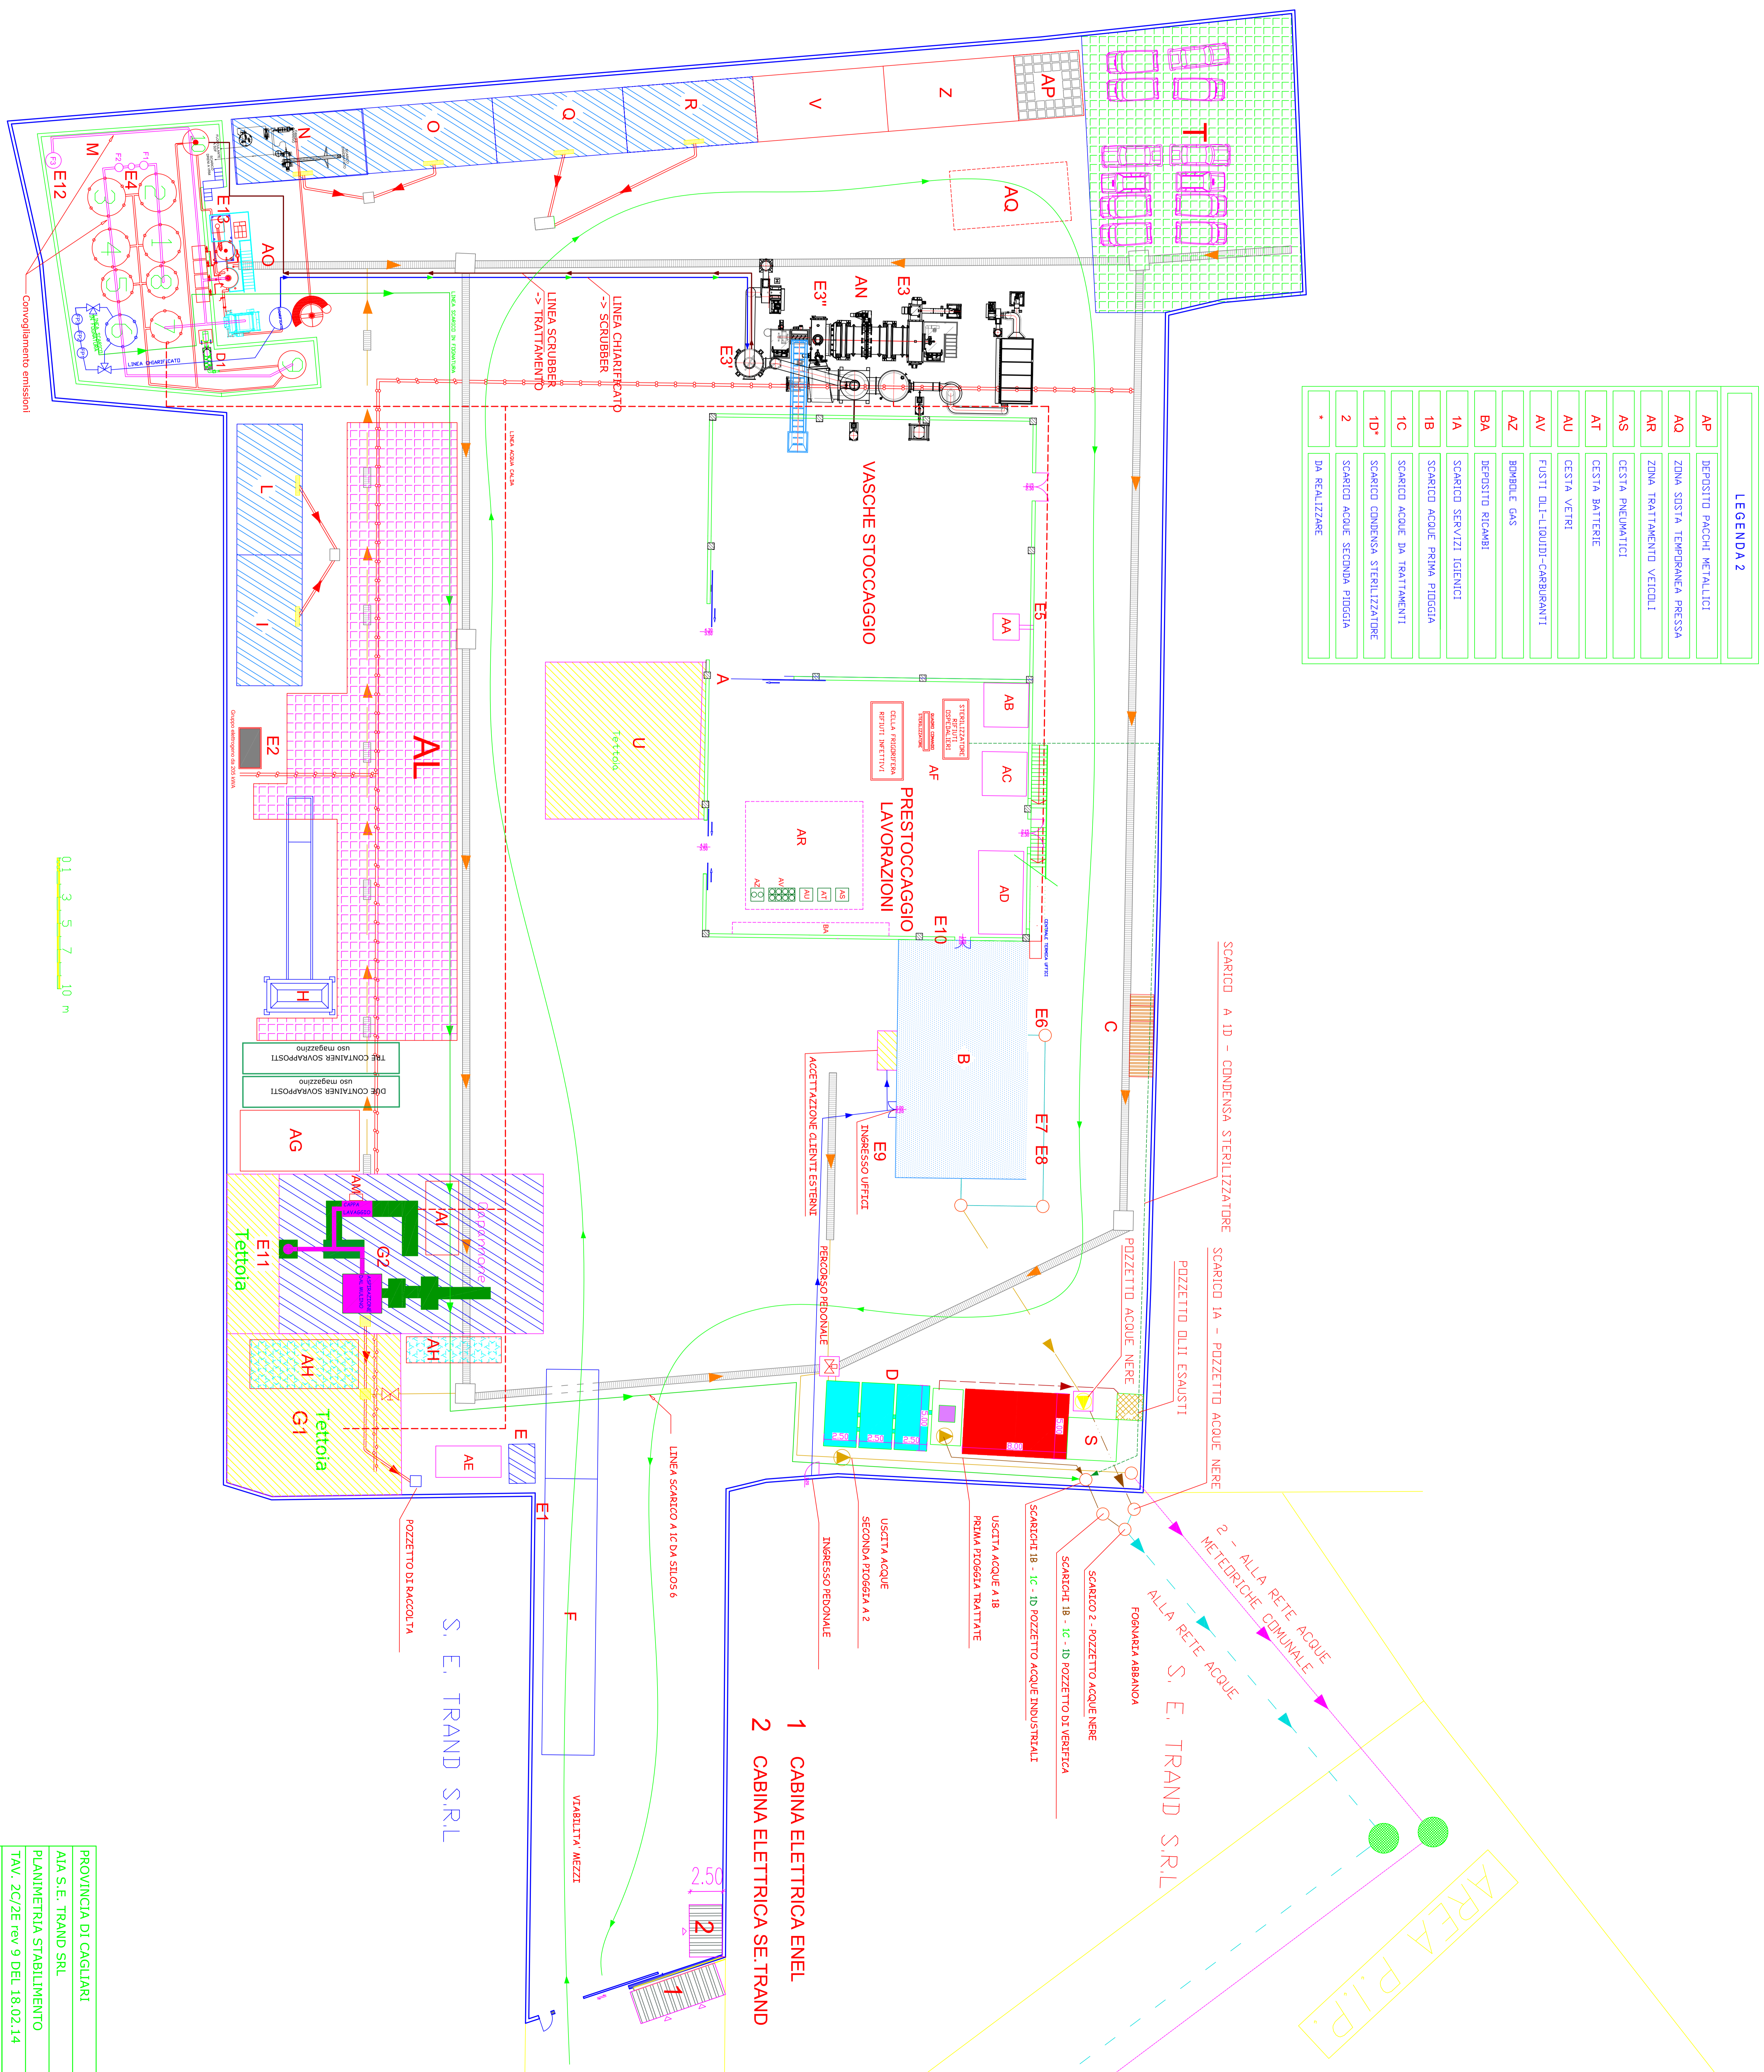

S. E. TRAND S.R.L.

- 1 CABINA ELETTRICA ENEL
- 2 CABINA ELETTRICA SE. TRAND

PROVINCIA DI CAGLIARI  
 AIA S.E. TRAND SRL  
 PLANIMETRIA STABILIMENTO  
 TAV. 2C/ZE rev 9 DEL 18.02.14  
 DOTT. ING. FABRIZIO CONI