

BARRIERA VERDE

CANALETTA DI RACCOLTA DELLE ACQUE METEORICHE

STRUTTURE EDILIZIE ESISTENTI

SENDO DEL FLUSSO METEORICO


CONDOTTA PREMENTE IN PE

CONDOTTA DI SCARICO ACQUE DI IIa PIOGGIA

POZZETTO BY-PASS

SISTEMA DI ABBATTIMENTO POLVERI

SUPERFICIE PAVIMENTAZIONE IN CLS: 3829 MQ (CIRCA)

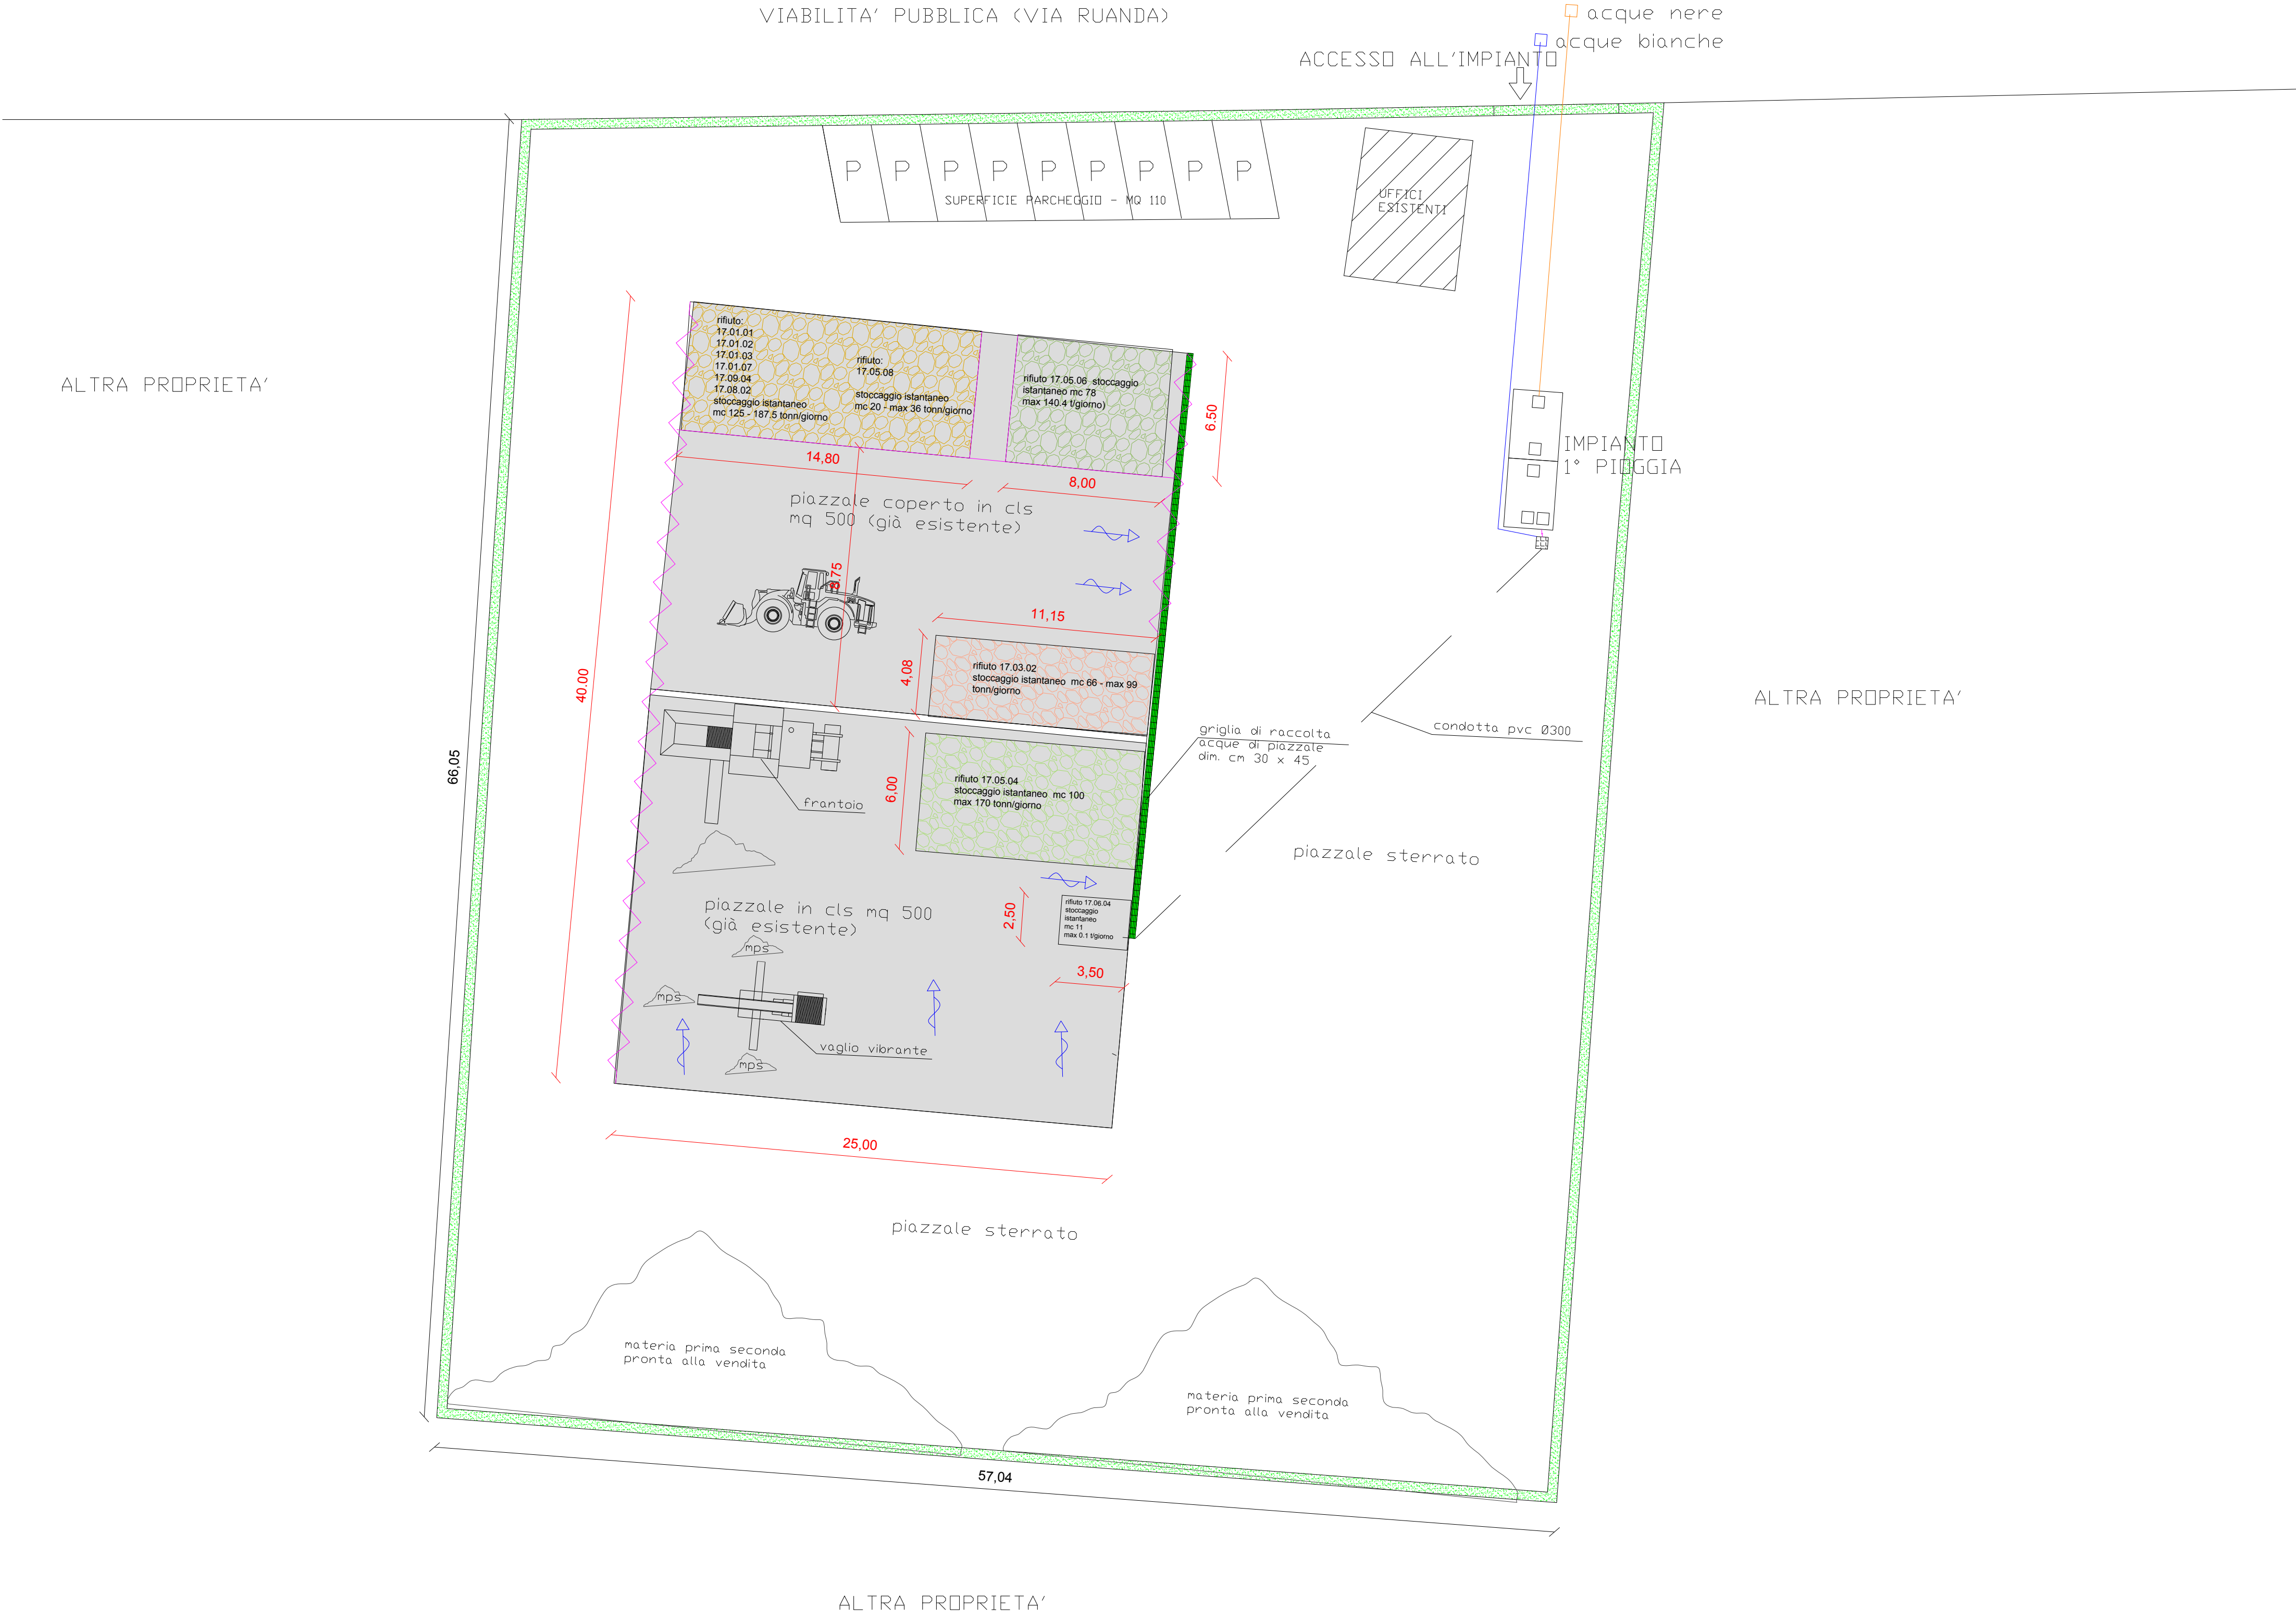

COMUNE DI OLBIA

PROVINCIA DI SASSARI - ZONA OMOGENEA OLBIA TEMPIO

PROGETTO PRELIMINARE per la realizzazione di un impianto di recupero di rifiuti non pericolosi, nella z.i. di Olbia - via Ruanda

TAVOLA

1

ELABORATO

PROGETTO DELL'IMPIANTO : PLANIMETRIA

SCALA

1:200

I PROGETTISTI

Ing. Fabio Molinari

LA PROPRIETA'

SOC. ECOLOGICA GREEN SRLS

IMPRESA APPALTRATICE

APPROVAZIONI

APPROVAZIONI

DATA

GIUGNO 2017

ARCHIVIO

FILE

AGGIORNAMENTI

Revisione	Data	Descrizione

Questo documento non può essere copiato, riprodotto o pubblicato in tutto o in parte senza il consenso scritto dei progettisti (d.lgs. 22/04/01 n° 63 - Art. 2075 e seg. Cod. Civile)