


Particolare 1 – Sezione tipo – Rapporti tra gli argini e chiusura

Scala 1:100

Particolare sistema di chiusura finale

Scala 1:20

Dettaglio parete a vista

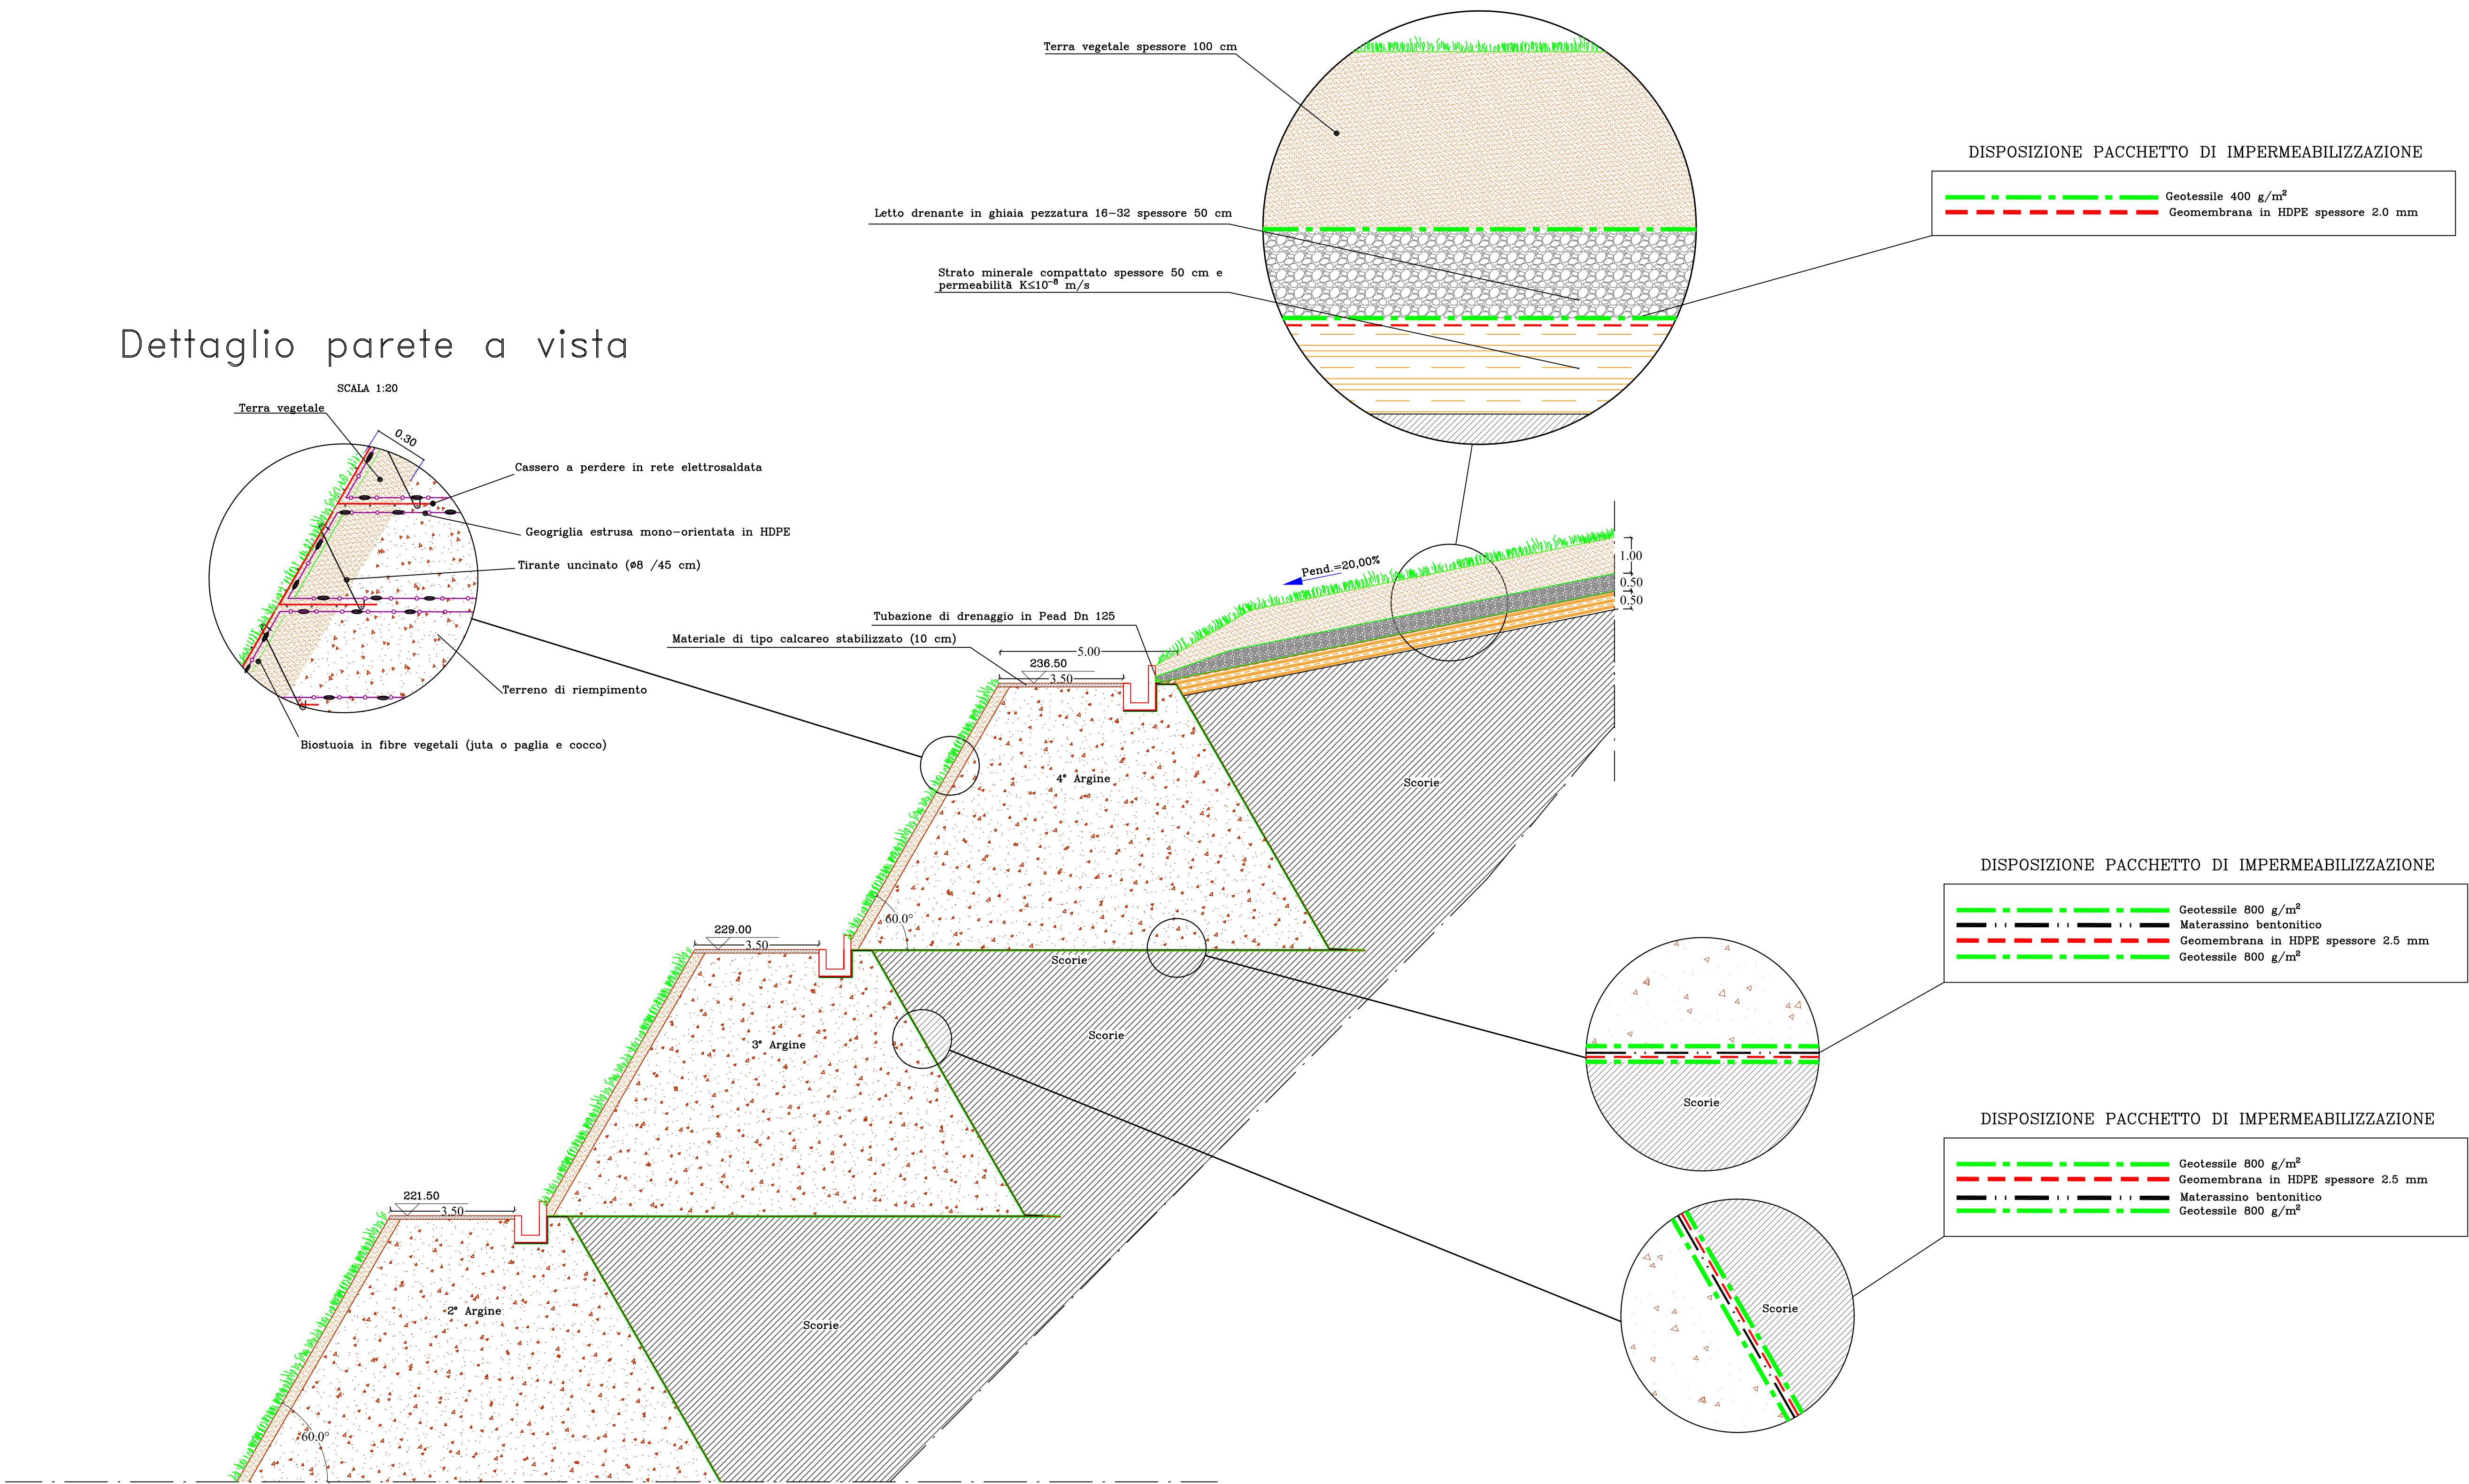

PORTOVESME s.r.l.

DISCARICA PER RIFIUTI SPECIALI NON PERICOLOSI
LOCALITA' GENNA LUAS
- COMUNI DI IGLESIAS E CARBONIA -

PROGETTO DEFINITIVO PER LA REALIZZAZIONE
DELLA NUOVA DISCARICA DI GENNA LUAS
Integrazioni a seguito Conferenza dei Servizi del 18 maggio 2017

PARTICOLARI COSTRUTTIVI SVILUPPO ARGINI E
COPERTURA FINALE
Sostituisce tavola 26 progetto

Rev.	Data	Elaborazione grafica	Descrizione
0	Agosto 2017		1 emissione

<div><div>SAPRINCOS</div><div><div>LABORATORIO DI ANALISI E PROGETTAZIONE</div><div>PROGETTAZIONE E REALIZZAZIONE DI OPERE CIVILI</div></div><div><div>Sede legale:</div><div>47012 PUGNOLA - Via Nazionale, 9</div><div>Tel. +39 0764 907000</div></div><div><div>Sede operativa:</div><div>47012 PUGNOLA - Via Nazionale, 9</div><div>Tel. +39 0764 907000</div></div><div><div>Sede operativa:</div><div>47012 PUGNOLA - Via Nazionale, 9</div><div>Tel. +39 0764 907000</div></div></div>	Portovesme s.r.l.	STABILIMENTO	COMMESSA
	DISCARICA	IMPIANTO	SOCIETA' DI PROGETTAZIONE
	DISCARICA G. LUAS		SAPRINCOS
	PARTICOLARI COSTRUTTIVI SVILUPPO ARGINI E COPERTURA FINALE		SOSTITUISCE IL DISEGNO
			NOME FILE
			TAVOLA
			SCALA
			26_R 1:100/20